

Mapa sytuacyjno-wysokościowa do celów projektowych
 Skala 1:500
 Województwo: kujawsko-pomorskie
 Powiat: świecki [041409_5]
 Gmina: Topoleńsk [0021]
 Obręb: Topoleńsk 1 i 167/1
 Dz. nr 315, 184/1 i 167/1
 ID: 6640.3369.2022 Ks.rob.301/2022
 Data: 11.12.2022 r.

1. Układ współrzędnych: PL-2000 potudnik 18
2. Potudnik 18, model geoidy: PL-EVRF2007-NH(+17)
3. Mapa numeryczna wykonana na podstawie pomiaru bezpośredniego oraz digitalizacji mapy
4. Nie wyklucza się istnienia w terenie innych niewykazanych informacji w instytucjach branżowych.
5. Przebieg granic na mapie jest zgodny ze stanem pozyskanych z PODOCik lub stanem użytkowania na gruncie.
6. Nie badano Księgi Wieczyste!

W zakresie niniejszej roboty geodezyjnej w rejestrze uzgodnień dokumentacji projektowej na dzień 07.12.2022 nie występują sieci projektowane.

rura osłonowa dwudzielna
 A120PS_L=6,0 mb
 190/1

przełożenie kabla teletechnicznego
 na długości L=127,0 mb


KONIEC BUDOWY
 DROGI GMINNEJ,
 km 0+848,00

złączenie do uzgodnienia
 nr 9071/TTDSILU/P/2024/IS
 2024-04-30
Stępień J.

złączenie do uzgodnienia
 nr TTDSILU/IS.215-51308/22
 11-01-2023
Stępień J.

LEGENDA:

- - - - - proji. krawężel jezdni i zjazdów
- - - - - proji. jezdnia z betonu asfaltowego AC11S
- - - - - proji. pobocze z mieszanki kruszywa łamanego, gr. 20 cm
- - - - - proji. zjazdy z betonu asfaltowego AC11S
- - - - - proji. zieleni: humus obsiany mieszanką traw, gr. 10 cm
- - - - - nowa lokalizacja istn. kabla teletechnicznego po przełożeniu

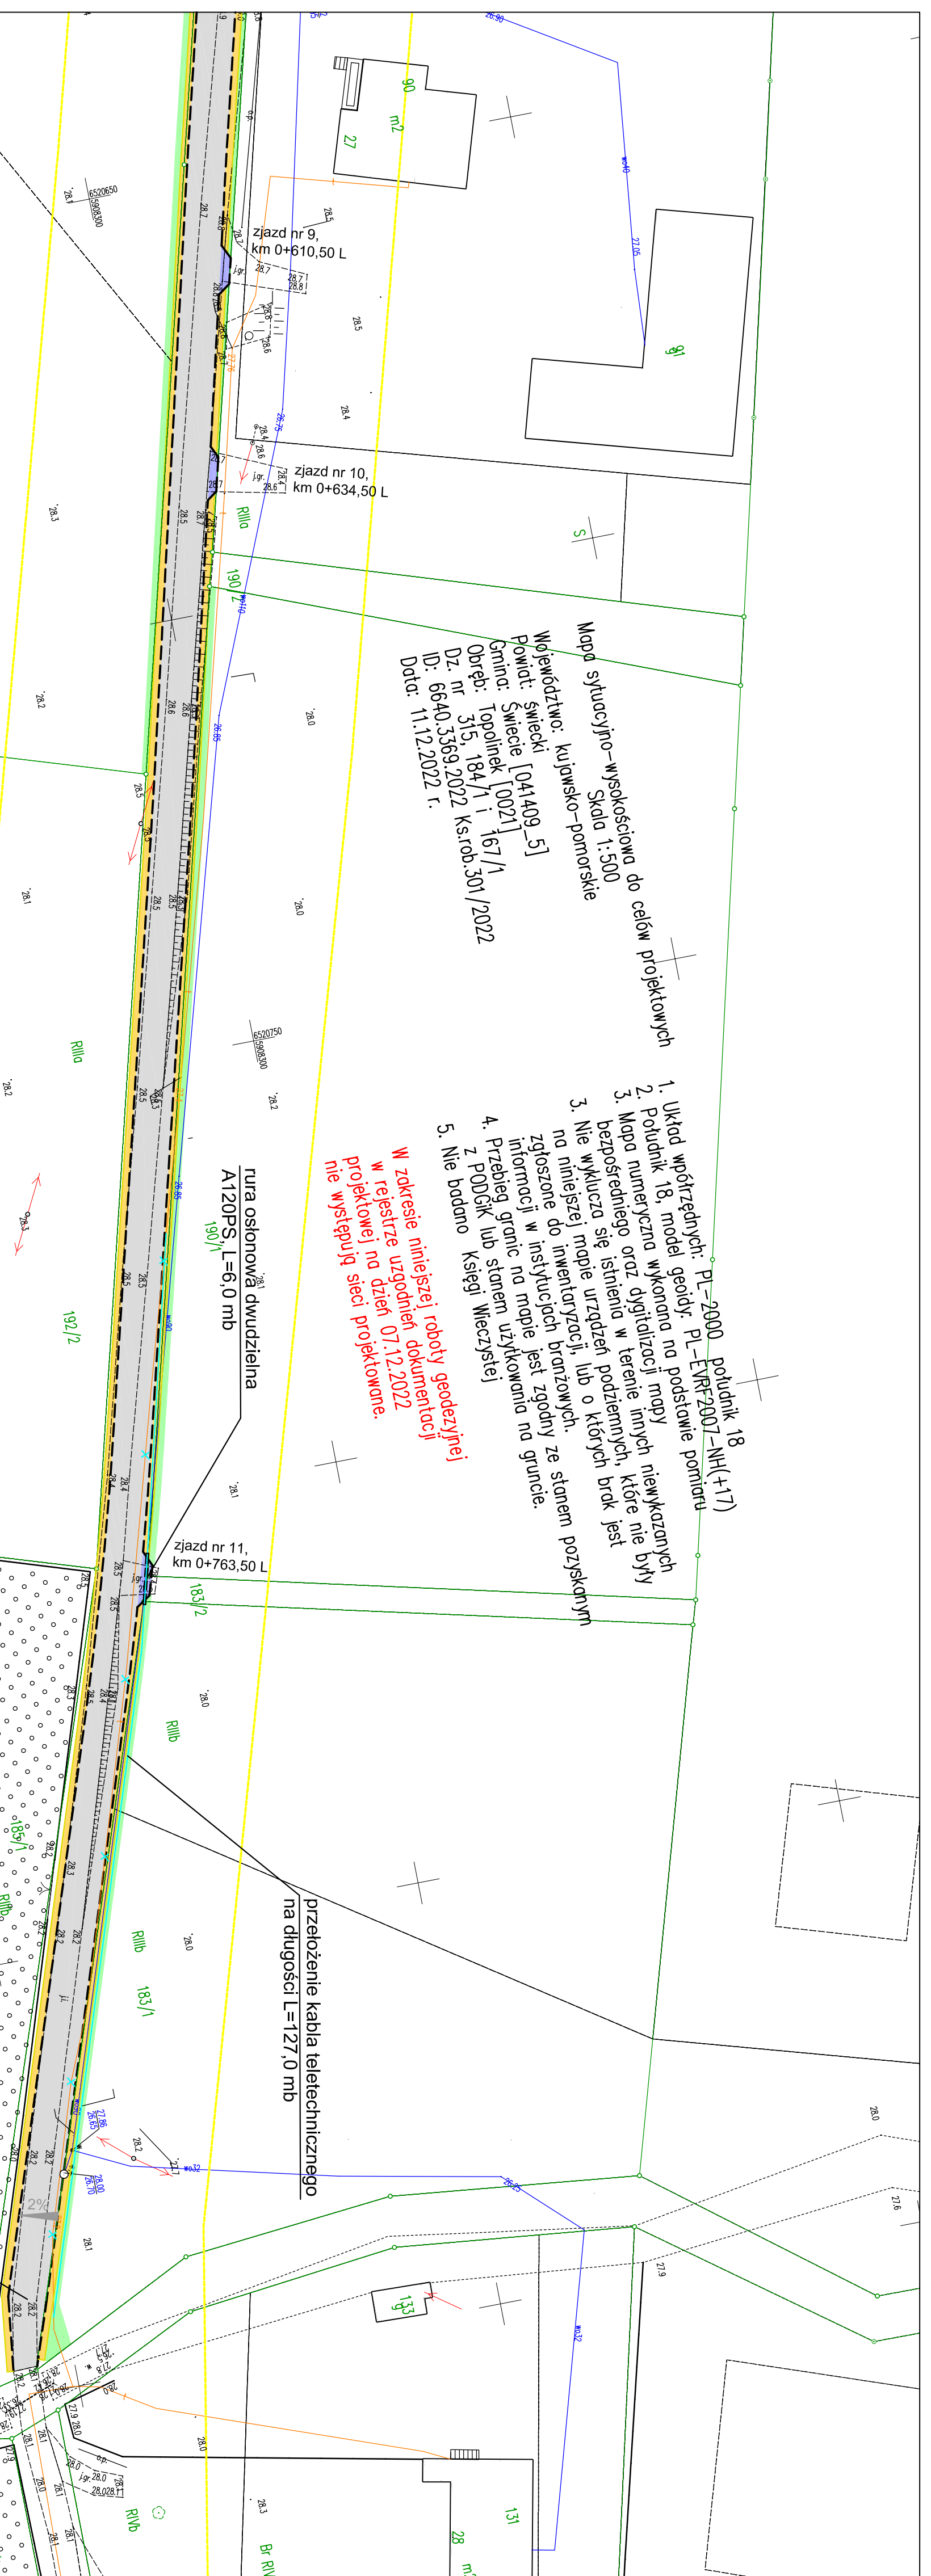

PROFIL
 FILIP SOBICZEWSKI
 ul. Gałęzińskiego 17B/1 81-587 Gdynia
 REGON 366246140 NIP 559-181-12-81
 www.profil-6.pl tel. 663-728-218

Nazwa opracowania:
 Budowa drogi gminnej w Topoleńsku na długości 848,0 mb od skrzyżowania z drogą powiatową nr 1285C

Forma opublikowania:
 Projekt zagospodarowania terenu

Skala:
 1:500

Termin:
 grudzień 2022 r.

Opublikował:
 mgr inż. Filip Sobiczewski

Specjalność:
 drogowca

Wzrostanie:
 POMIAR/PROJEKTOWANIE

Podpis:
 [Signature]

Utworzono w:
 IN 272.40.2022
 10/10/2022 r.

Imię i nazwisko:
 Bartłomiej Swoboda
 ul. Wolska
 Polskiego 124,
 Skc-100 Świecie

arkusz 2/2

Lokalność inwestycji: jednostka ewidencyjna: 041409_5 Świecie obręb: Topoleńsk, 0021: 115, 184/1, 203/1, 201/1, 197/1, 192/3, 190/1, 183/2, 183/1		Data: grudzień 2022 r.	
Projekt zagospodarowania terenu		Skala: 1:500	
Drogi gminnej		Data: grudzień 2022 r.	
Opublikował: mgr inż. Filip Sobiczewski		Podpis: [Signature]	
Specjalność: drogowca		Wzrostanie: POMIAR/PROJEKTOWANIE	
Utworzono w: IN 272.40.2022 10/10/2022 r.		Imię i nazwisko: Bartłomiej Swoboda ul. Wolska Polskiego 124, Skc-100 Świecie	