


Szkoła Podstawowa w Pilonie
Rzut Parteru

Projekt Przystosowania Oddziału Przedszkolnego
do przepisów przeciwpożarowych

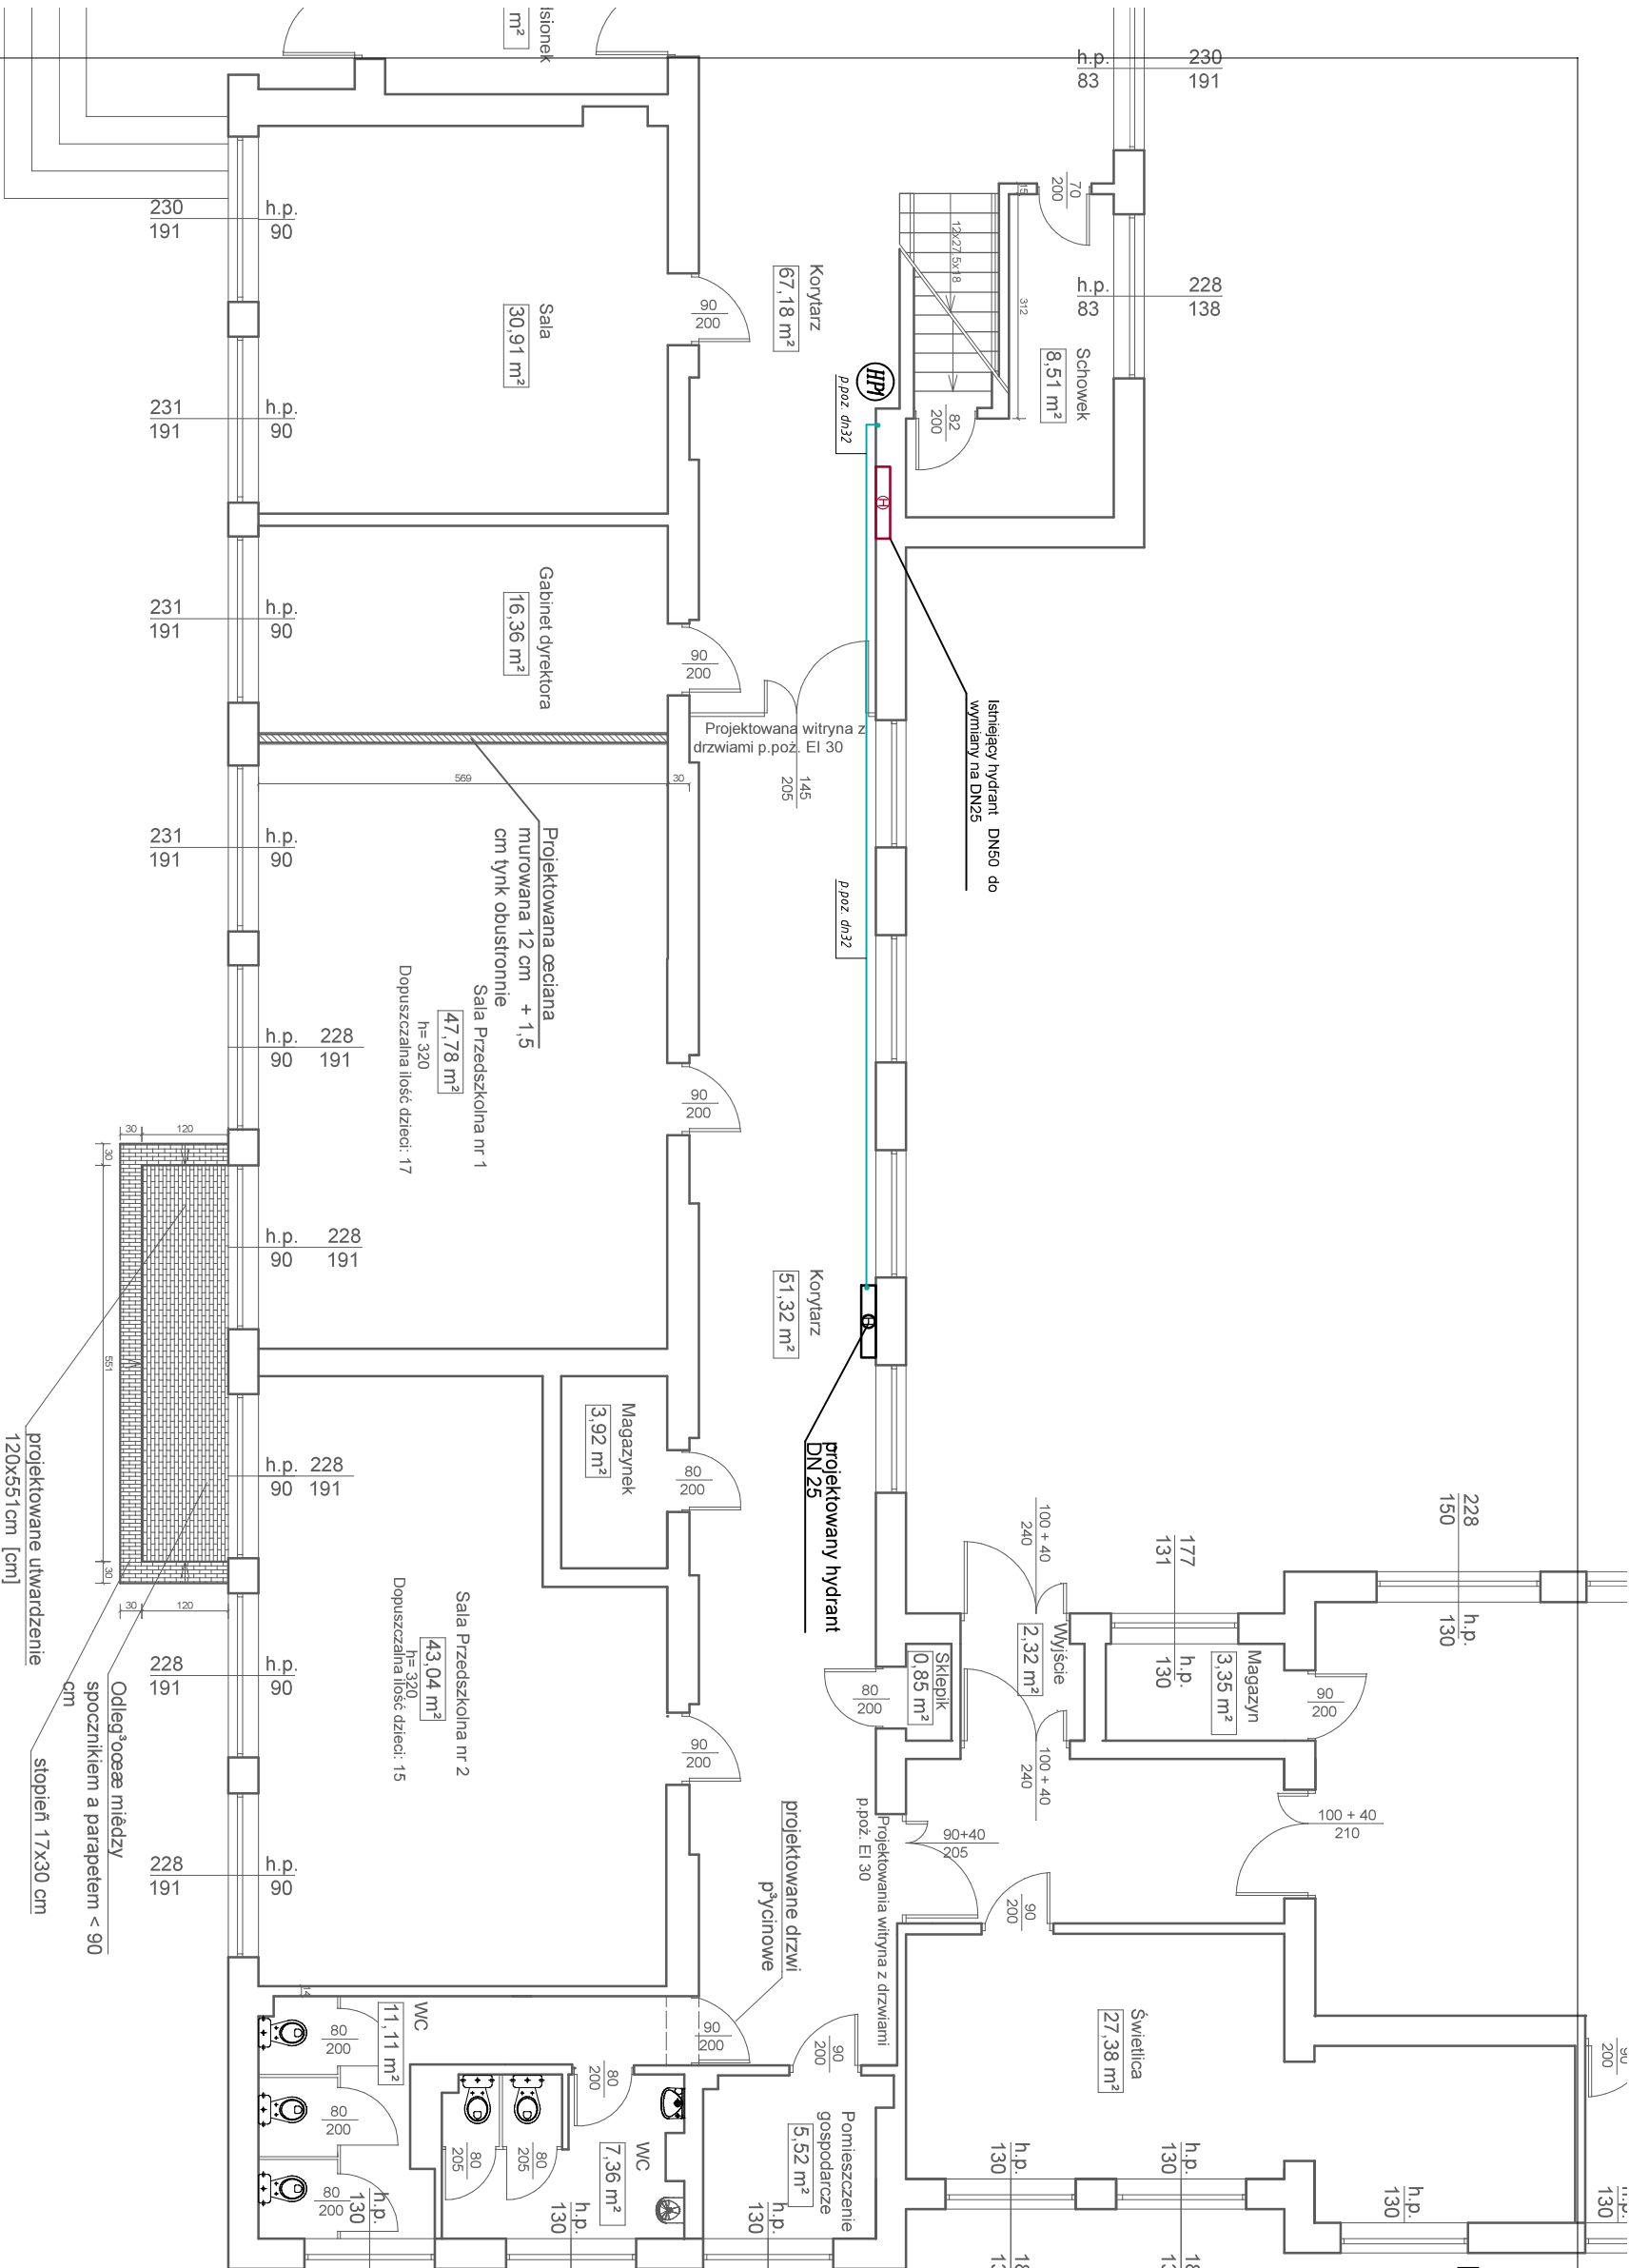

OZNACZENIA:

Instalacja wody hydrantowej:

- instalacja wody hydrantowej
- istniejący pion wody hydrantowej
- oznaczenia przewodów wody hydrantowej

Uwaga: Instalację hydrantową z rur stalowych prowadzić pod sufitem

ZAKŁAD HANDLOWO BUDOWLANY „KOSBUD „			
PROJEKTOWANIE,NADZÓR BUDOWLANY		INŻ.BOGUSŁAW KWAŚNICKI	
82-300 ELBLĄG UL. TUWIMA 3/7			
Nazwa obiektu	SZKOŁA PODSTAWOWA W PILONIE	Nazwa rysunku	RZUT PARTERU
Adres obiektu	PILONA 5 gmina ELBLĄG	Branża:	SANITARNA
Projektant:	mgr inż. PAWEŁ LEWANDOWSKI	Skala: 1 : 100	
	upr.nr WAM/0148/PWOS/14		
Sprawdził:	mgr inż. JACEK ZIELIŃSKI		
	upr.nr POM/0039/POOS/14	Nr rys:	S1
		Data:	LISTOPAD 2020