

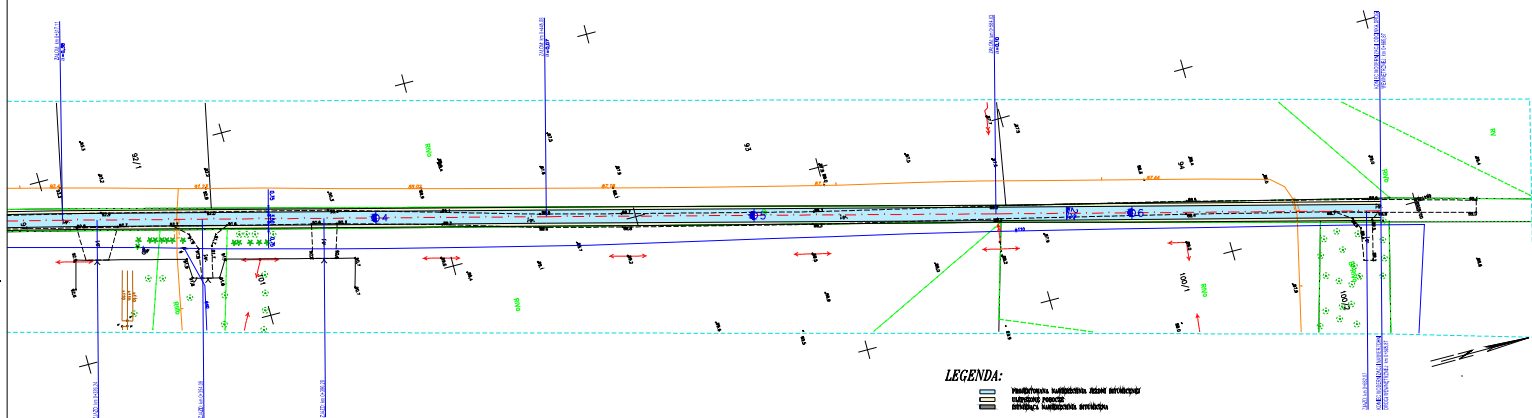
PROJEKT ZAGOSPODAROWANIA TERENU  
Skala 1:500  
MODERNIZACJA ODCINKA DROGI WEWNĘTRZNEJ W NIEMCZYKU

Wydział: Kujawskie - pomorskie [04]  
 Poniżej chemizacji: [0604]  
 Jednostka ewidencyjna: Pomorskie Bielskie [040605-2]  
 Dział: Nieruchomości [0007]  
 Działka: 9

MAPA DO CELÓW PROJEKTYWNYCH

SKALA 1:500

Rys. nr 1, Ark. nr 2

[illegible]

**LEGENDA:**

- PRISILNUTNOSTI NAJVEČINSKIH JEZANJ INTRINSEKNI
- ULAZNEGAJ POSODI
- DIVERZNA, NABRANISANA, STENOSNA