


RZUT PARTERU

SKALA 1:50

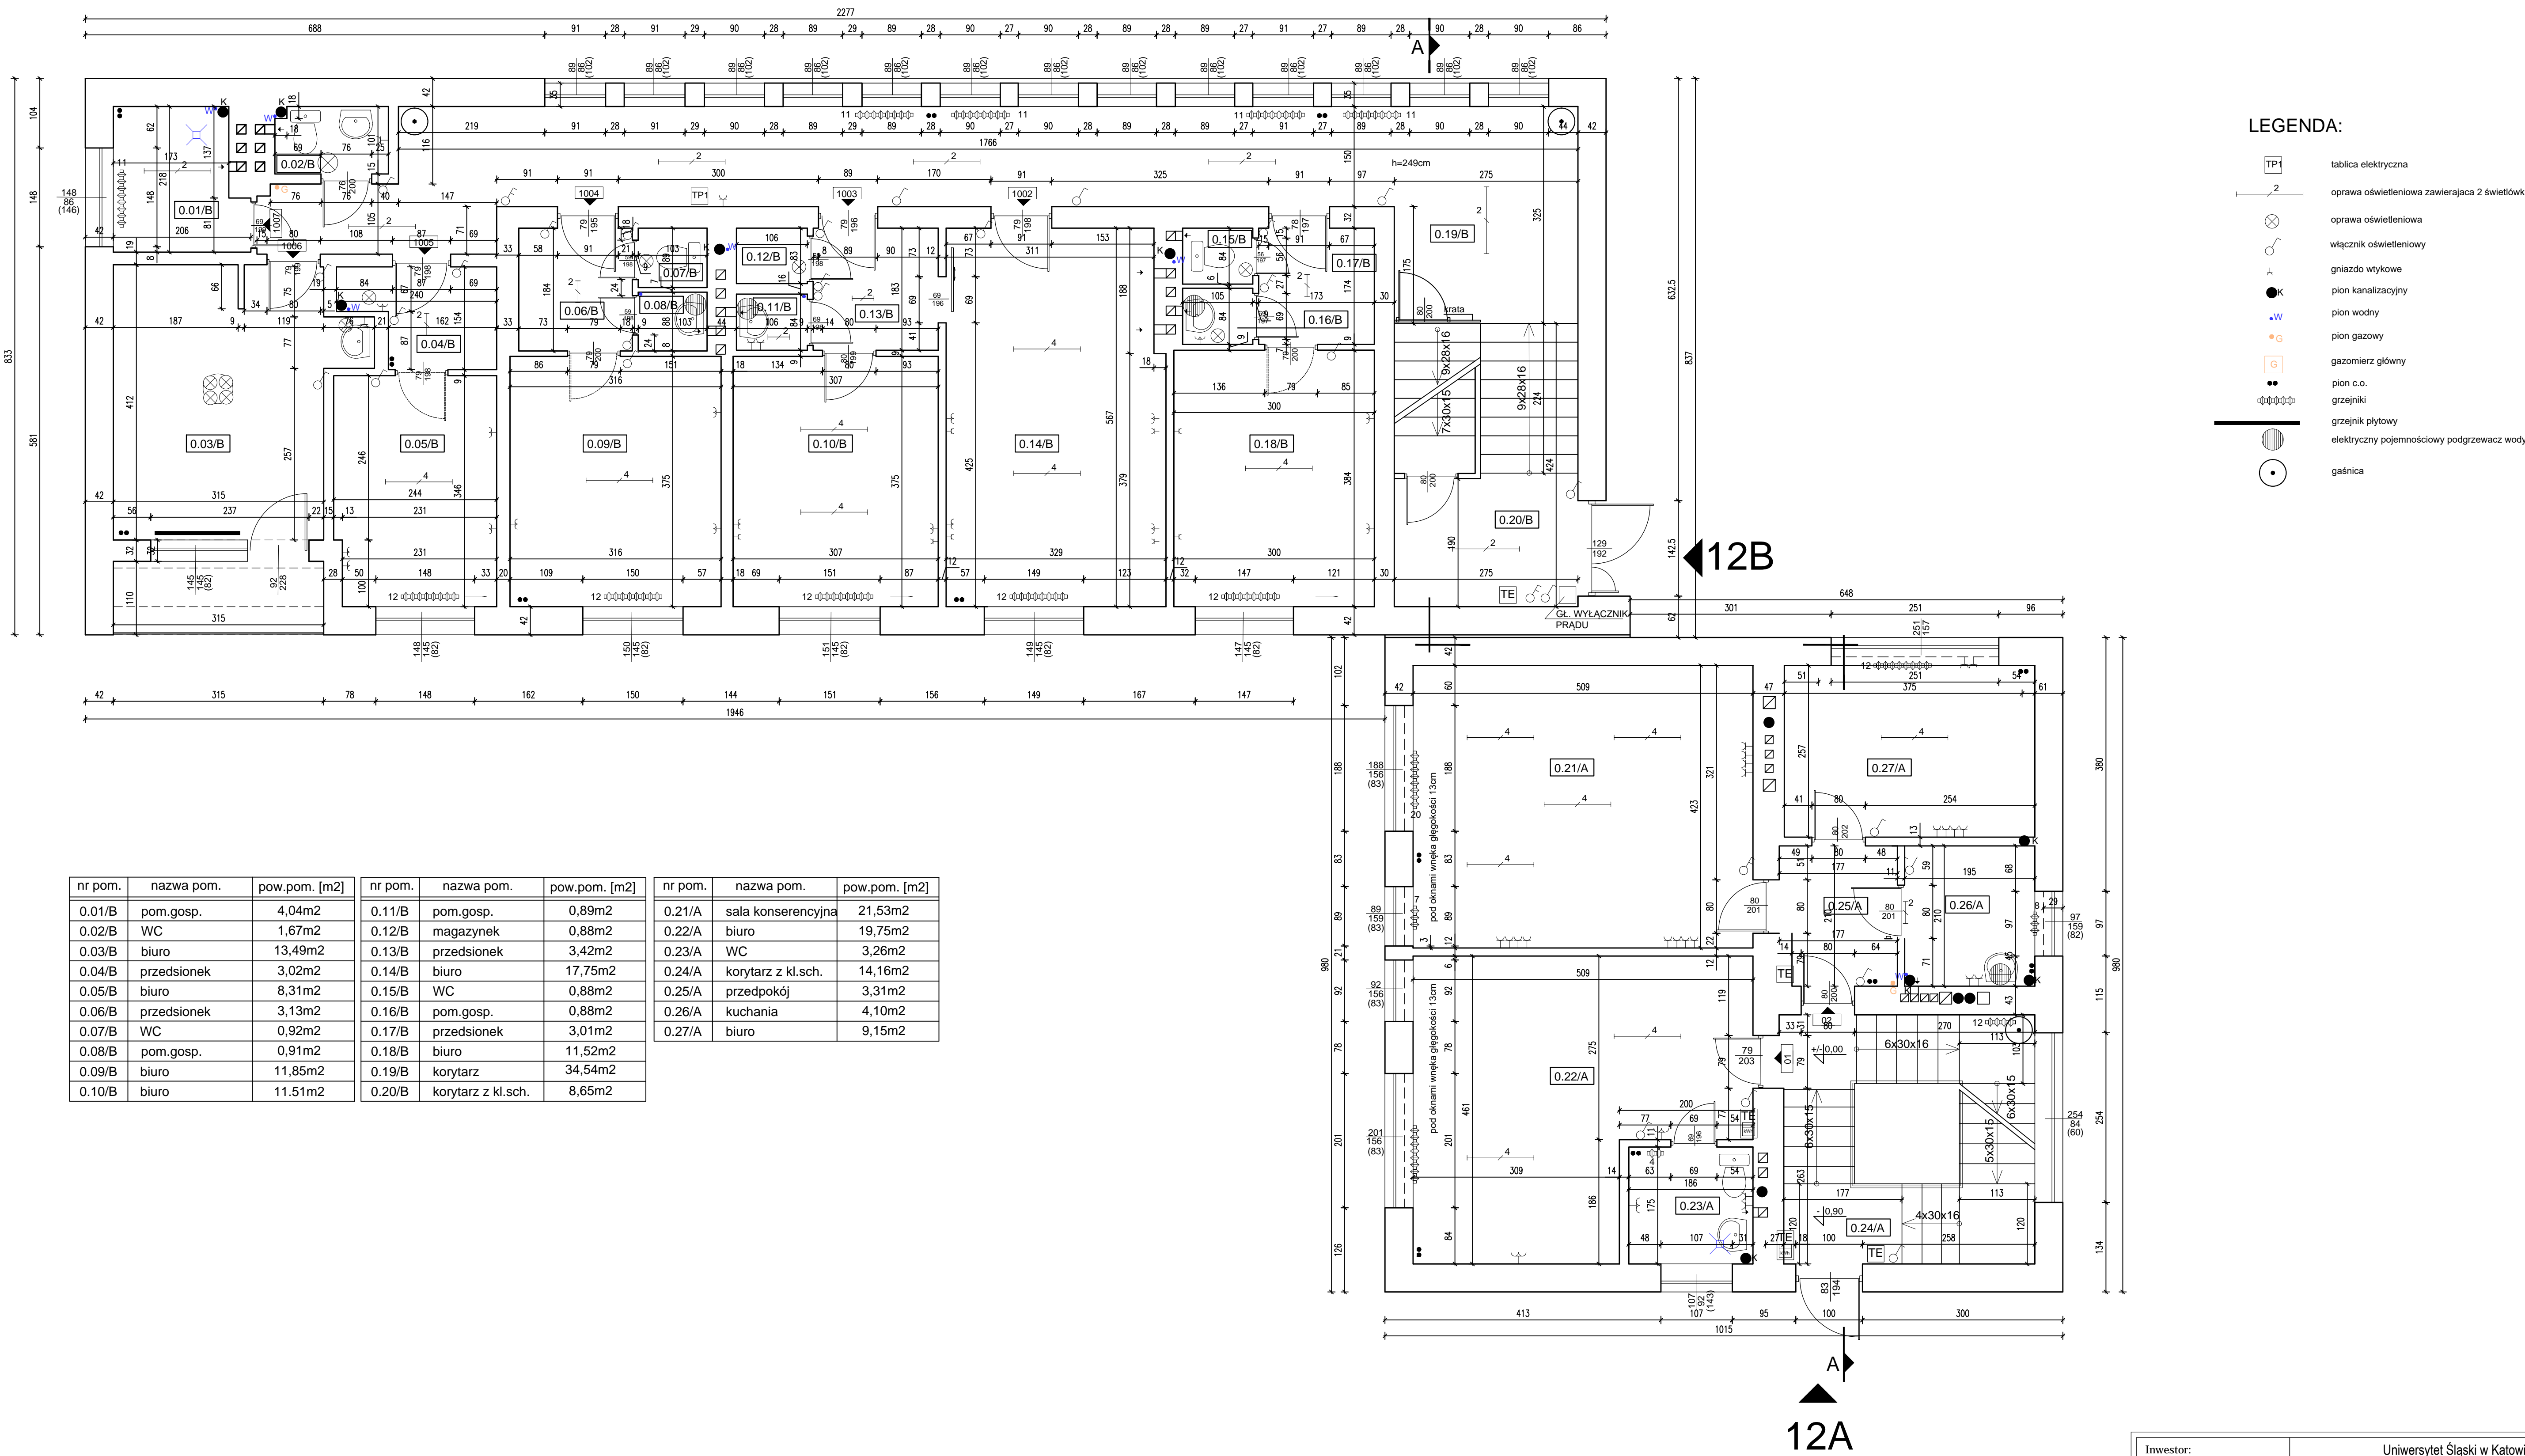

nr pom.	nazwa pom.	pow.pom. [m2]	nr pom.	nazwa pom.	pow.pom. [m2]	nr pom.	nazwa pom.	pow.pom. [m2]
0.01/B	pom.gosp.	4,04m2	0.11/B	pom.gosp.	0,89m2	0.21/A	sala konferencyjna	21,53m2
0.02/B	WC	1,67m2	0.12/B	magazynek	0,88m2	0.22/A	biuro	19,75m2
0.03/B	biuro	13,49m2	0.13/B	przedsionek	3,42m2	0.23/A	WC	3,26m2
0.04/B	przedsionek	3,02m2	0.14/B	biuro	17,75m2	0.24/A	korytarz z kl.sch.	14,16m2
0.05/B	biuro	8,31m2	0.15/B	WC	0,88m2	0.25/A	przedpokoj	3,31m2
0.06/B	przedsionek	3,13m2	0.16/B	pom.gosp.	0,88m2	0.26/A	kuchania	4,10m2
0.07/B	WC	0,92m2	0.17/B	przedsionek	3,01m2	0.27/A	biuro	9,15m2
0.08/B	pom.gosp.	0,91m2	0.18/B	biuro	11,52m2			
0.09/B	biuro	11,85m2	0.19/B	korytarz	34,54m2			
0.10/B	biuro	11,51m2	0.20/B	korytarz z kl.sch.	8,65m2			

Investor:	Uniwersytet Śląski w Katowicach Katowice ul. Bankowa 12			
Temat opracowania:	Inwentaryzacja budowlana budynku administracyjnego zlokalizowanego w Katowicach przy ul. Bankowej 12A, B			
Obiekt:	BUDYNEK ADMINISTRACYJNY			
Temat rysunku:	RZUT PARTERU			
Autor opracowania - uprawnienia budowlane: mgr inż. Agnieszka Kos - SLK/5189/WBKb/15	Podpis: _____	Data: marzec 2016	Nr rys. <b>A3</b>	
Autor opracowania - uprawnienia budowlane: mgr inż Dorota Setlak - SLK/1519/OWOK/06	_____	Skala: 1 : 50		