


RZUT PIWNIC

SKALA 1:50

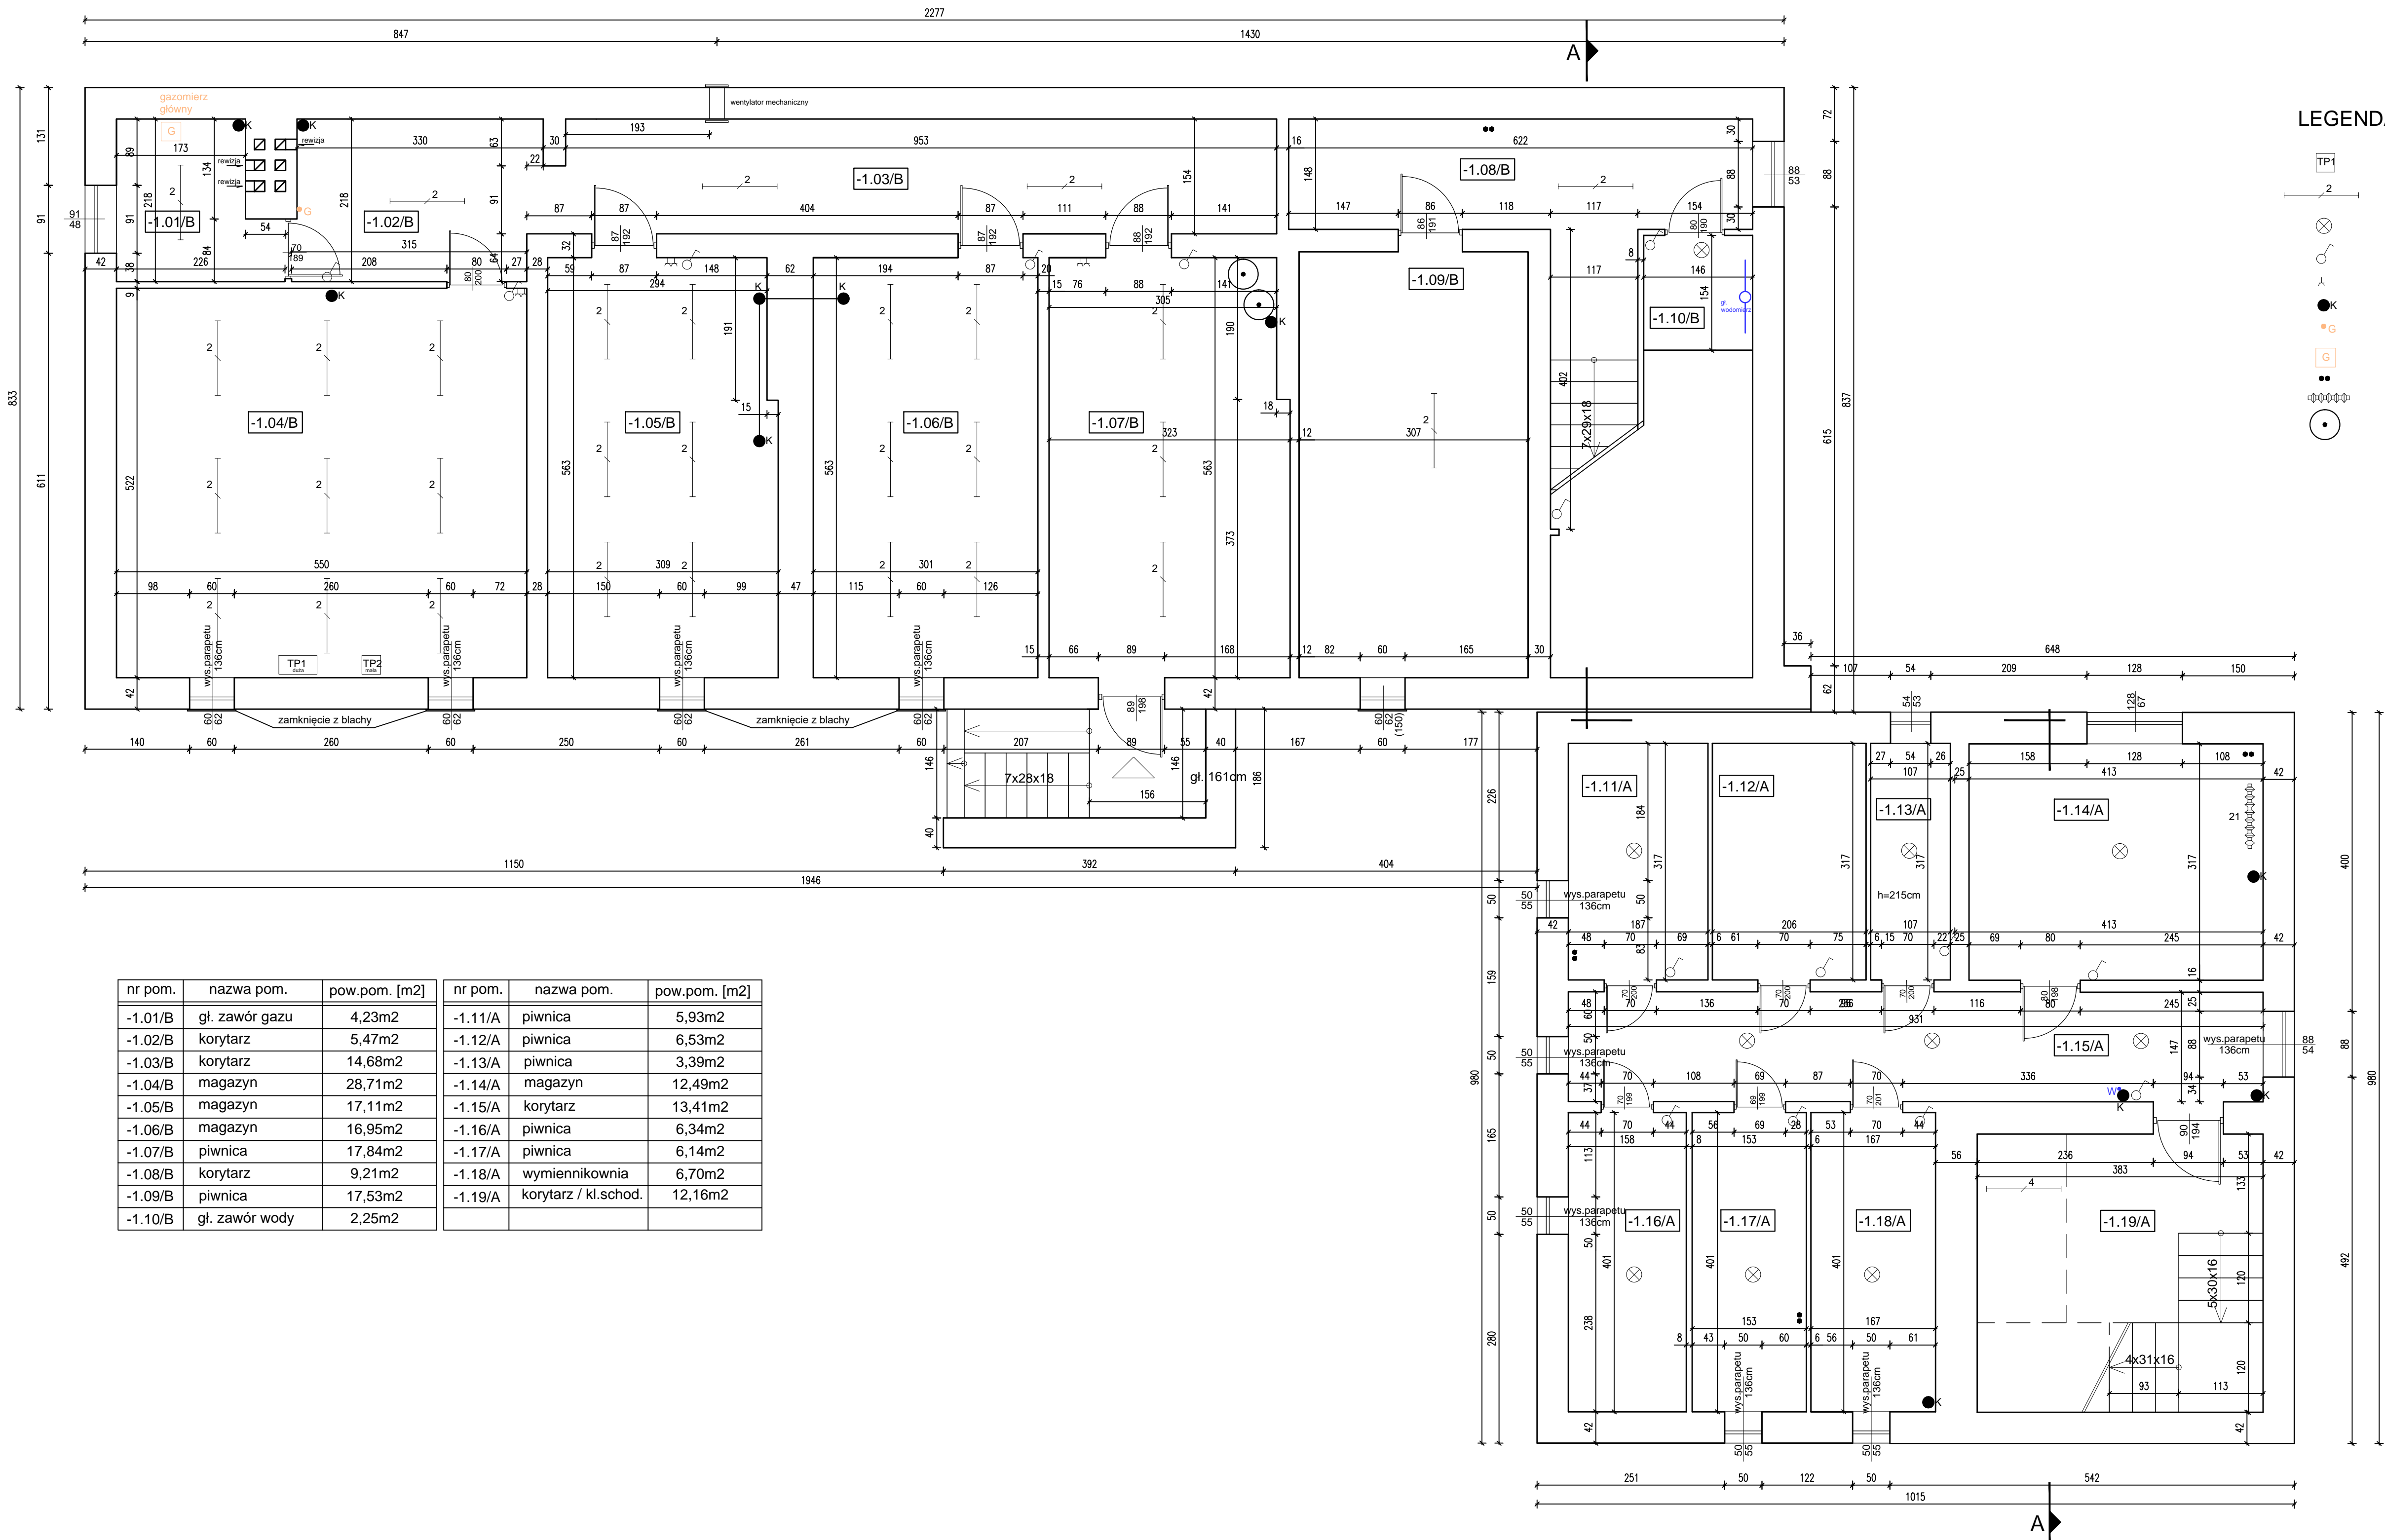

nr pom.	nazwa pom.	pow.pom. [m2]	nr pom.	nazwa pom.	pow.pom. [m2]
-1.01/B	gl. zawór gazu	4,23m2	-1.11/A	piwnica	5,93m2
-1.02/B	korytarz	5,47m2	-1.12/A	piwnica	6,53m2
-1.03/B	korytarz	14,68m2	-1.13/A	piwnica	3,39m2
-1.04/B	magazyn	28,71m2	-1.14/A	magazyn	12,49m2
-1.05/B	magazyn	17,11m2	-1.15/A	korytarz	13,41m2
-1.06/B	magazyn	16,95m2	-1.16/A	piwnica	6,34m2
-1.07/B	piwnica	17,84m2	-1.17/A	piwnica	6,14m2
-1.08/B	korytarz	9,21m2	-1.18/A	wymiennikownia	6,70m2
-1.09/B	piwnica	17,53m2	-1.19/A	korytarz / kl.schod.	12,16m2
-1.10/B	gl. zawór wody	2,25m2			

Investor:	Uniwersytet Śląski w Katowicach Katowice ul. Bankowa 12		
Temat opracowania:	Inwentaryzacja budowlana budynku administracyjnego zlokalizowanego w Katowicach przy ul. Bankowej 12A, B		
Obiekt:	BUDYNEK ADMINISTRACYJNY		
Temat rysunku:	RZUT PIWNIC		
Autor opracowania - uprawnienia budowlane: mgr inż. Agnieszka Kos - SLK/5189/WBKb/15	Podpis:.	Data: marzec 2016	Nr rys. <b>A2</b>
Autor opracowania - uprawnienia budowlane: mgr inż Dorota Setlak - SLK/1519/OWOK/06		Skala: 1 : 50	