


PROJEKT

ZAGOSPODAROWANIA

TERENU

skala 1:500

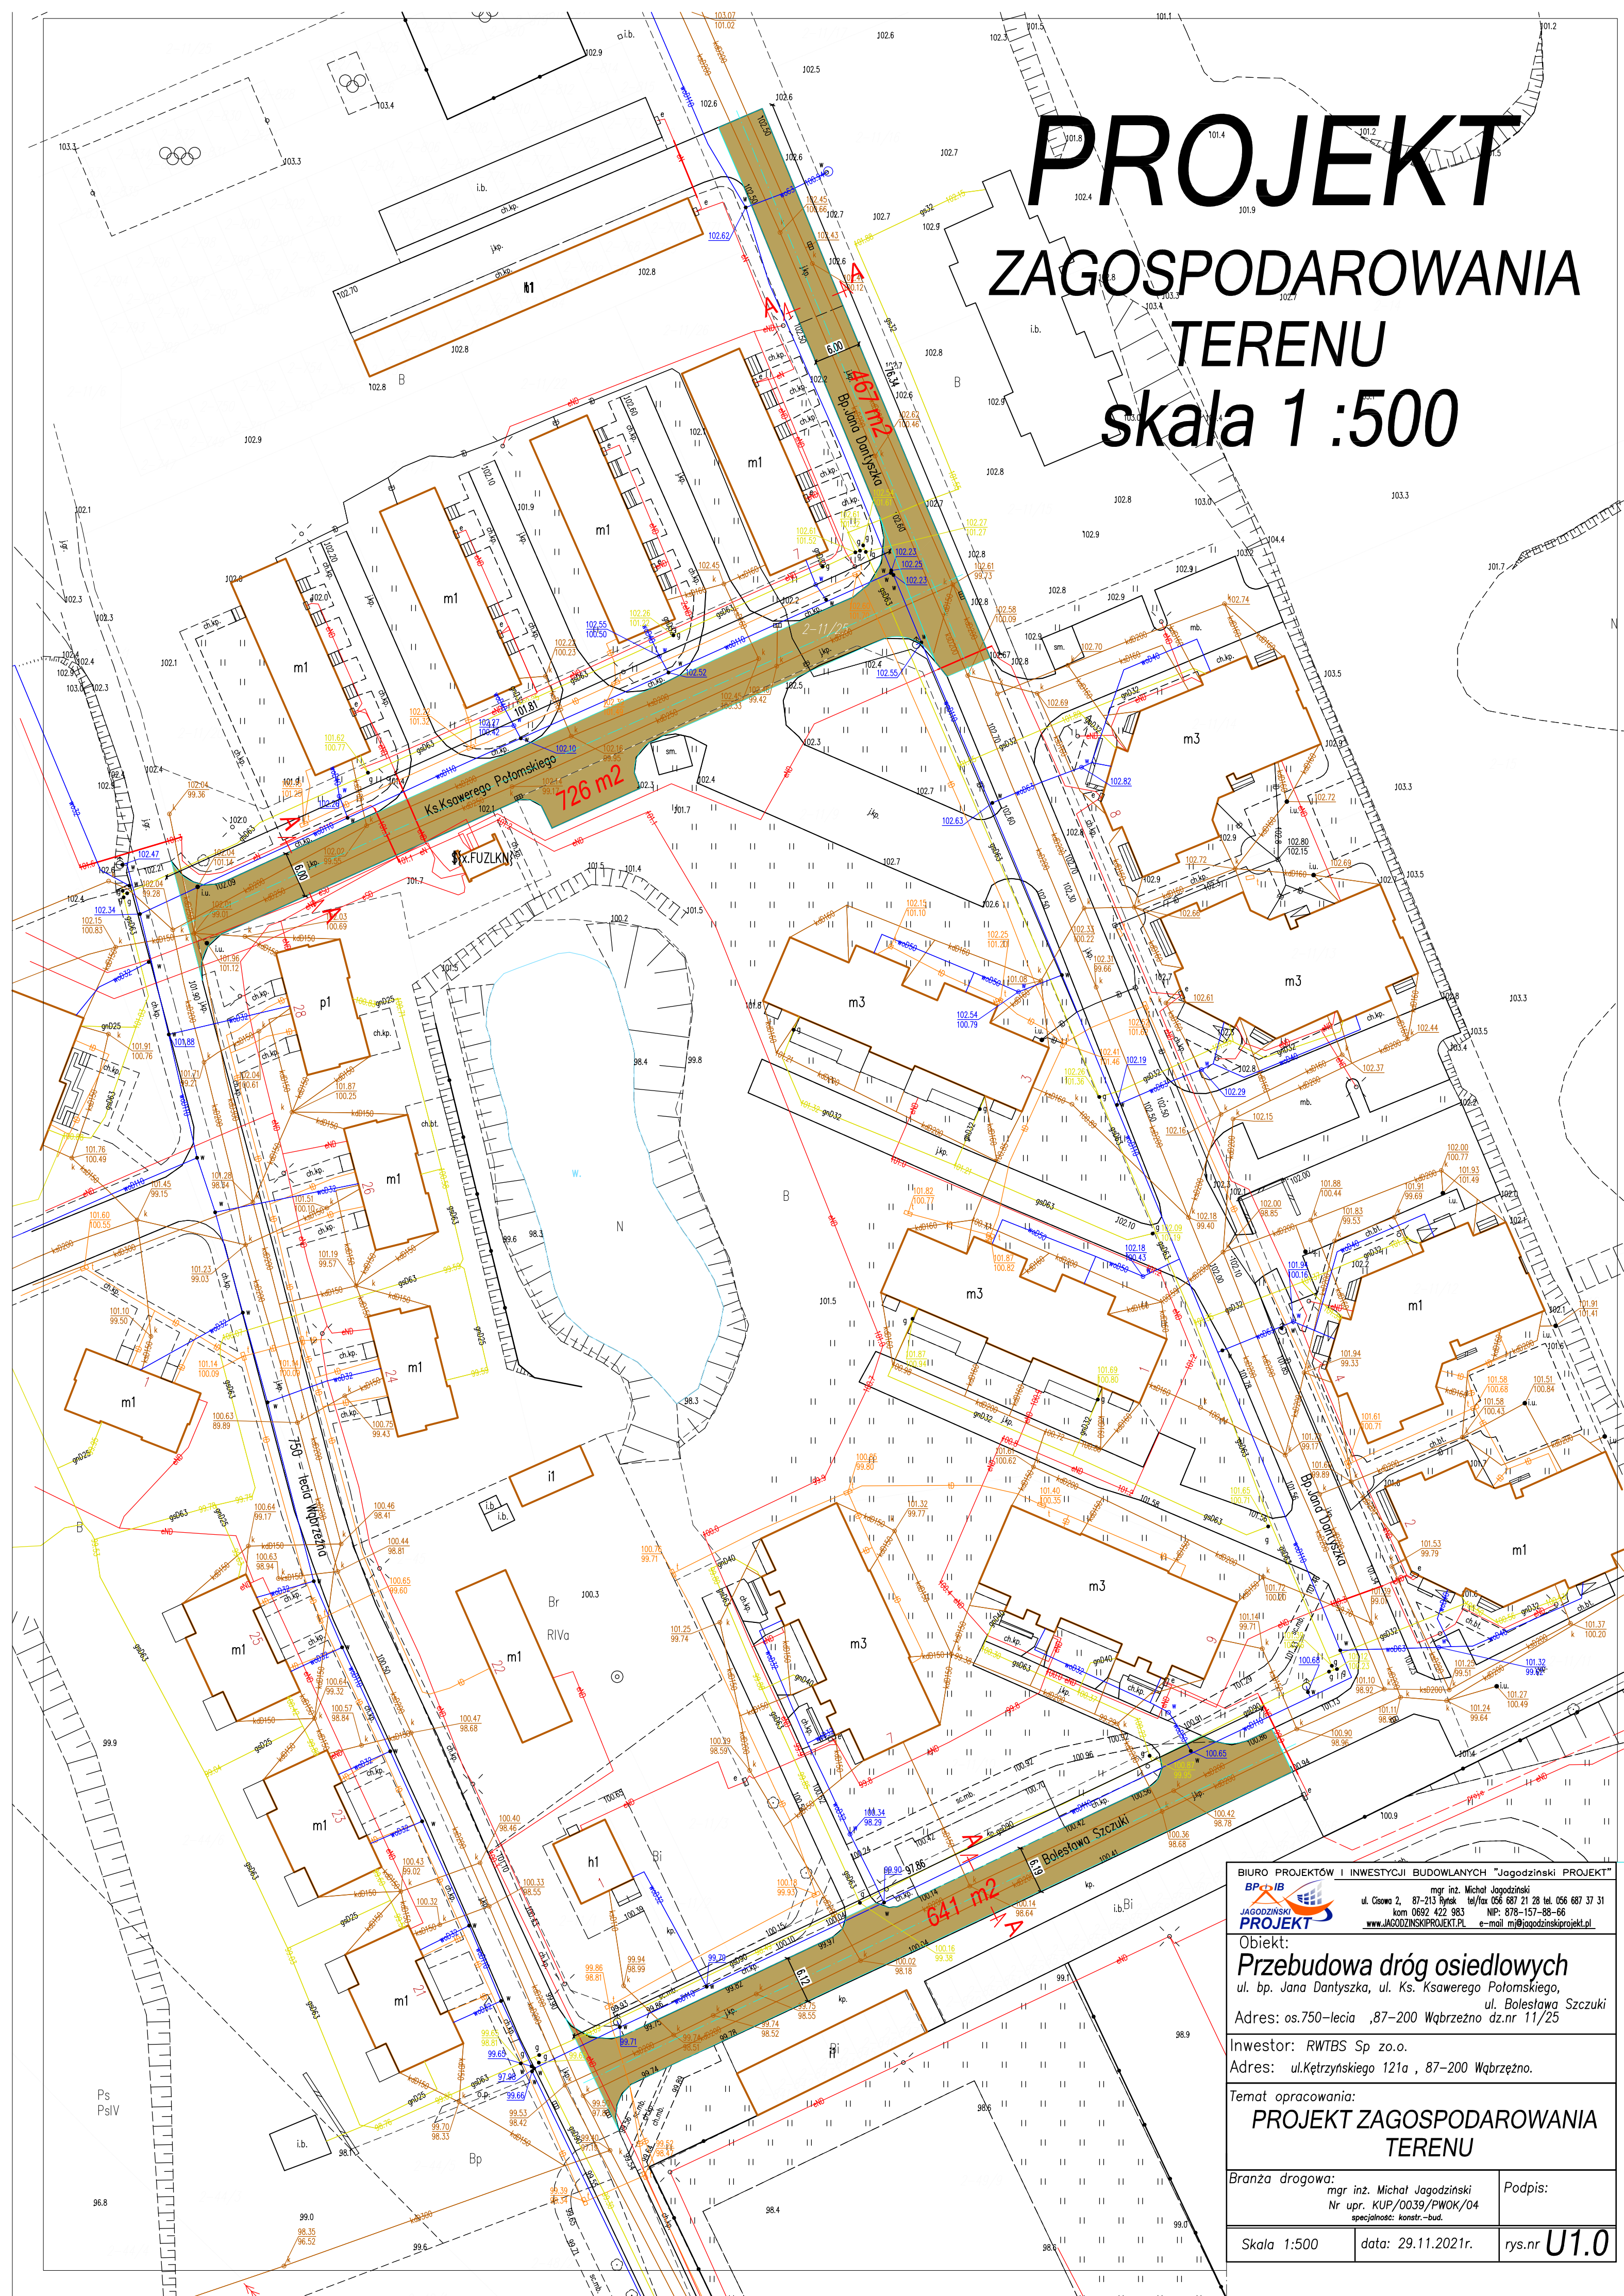

BIURO PROJEKTÓW I INWESTYCJI BUDOWLANYCH "Jagodziński PROJEKT"	
	mgr inż. Michał Jagodziński ul. Cisowa 2, 87-213 Rynek tel./fax 056 687 21 28 tel. 056 687 37 31 kom. 0692 422 983 NIP: 878-157-88-66 www.JAGODZINSKIPROJEKT.PL e-mail: mj@jagodzinskiprojekt.pl
Obiekt: Przebudowa dróg osiedlowych ul. bp. Jana Dantyszka, ul. Ks. Ksawerego Połomskiego, ul. Bolesława Szczuki	
Adres: os.750-lecia ,87-200 Wąbrzeźno dz.nr 11/25	
Inwestor: RWTBS Sp. z o.o. Adres: ul. Kętrzyńskiego 121a , 87-200 Wąbrzeźno.	
Temat opracowania: PROJEKT ZAGOSPODAROWANIA TERENU	
Branża drogowa: mgr inż. Michał Jagodziński Nr upr. KUP/0039/PWOK/04 specjalność: konstr.-bud.	Podpis: U1.0
Skala 1:500	data: 29.11.2021r.