

MAPA ZASADNICZA mapa do celów projektowych 1:500

Urząd województwa wielkopolskiego
Urząd województwa wielkopolskiego
P-10006-141

2000/18

Województwo: wielkopolskie
Powiat: poznański
Nazwa jedn. ewid.: Rokietnica
Identyf. jedn. ewid.: 302113_2
Nazwa obr. ewid.: Mrowino
Identyf. obr. ewid.: 0006
Sekcja: 6.180.10.16.3.3

GKG, GZZ 4071, 6092, 2020

Miejscowość: Mrowino, ul. Bramaowa

Sierpiec 2020

Kolorem czerwonym zaznaczono punkty osnowy geodezyjnej, które podlegają odnowieniu. Zgodnie z art. 48 pkt 3 ustawy z dnia 17 maja 1989 r. Prawo geodezyjne i kartograficzne (Dz.U. z 2010 r., Nr 193, poz. 1287 ze zm.), "każdy (...)" należy odnowić i przemasować przed geodezyjnym (...)

Mojo do celów projektowych zostało wykonano bez uwzględnienia, o których mowa w § 80 ust. 4 Rozporządzenia Ministra Spraw Wewnętrznych i Administracji z dnia 9 listopada 2011 r. (Dz.U. Nr 263 z 2011 r., poz. 1572)

Nie wydłuża się istnienia w terenie linii na wyznaczonych na niniejszej mapie urządzeniach, które nie były sfinansowane do podziemi, lub o których brak jest informacji w historycznych Brzoźwach.

W obszarze oznaczonym linią dokonano aktualizacji treści mapy zasadniczej.

USŁUGI GEODEZYJNE
GRAD - Radostaw Surojński
81-681 Poznań, ul. Żwirki i Wigury 25/100
tel. 691-422-545
NIP 5591562780 Regon 300472817

GEODETA


mgr inż. ... odosław Burdyski
nr upraw. 19209

Poswiadcza się, że niniejszy dokument został opracowany w wyniku prac geodezyjnych i kartograficznych, których rezultaty zawiera operat techniczny wpisany do ewidencji materiałów państwowego zasobu geodezyjnego i kartograficznego

STAROSTA POZNAŃSKI
P. 3021, 2020, 3132
(wzrostem osiemnastu lat) - osoba starszoznaczona


Z upr. STAROSTY POZNAŃSKIEGO
Anna Kiszczewicz
Kierownik Zespołu ds. Kartografiki i Geodezji
Powiatowego Ośrodka Dokumentacji Geodezyjnej i Kartograficznej

26-05-2020

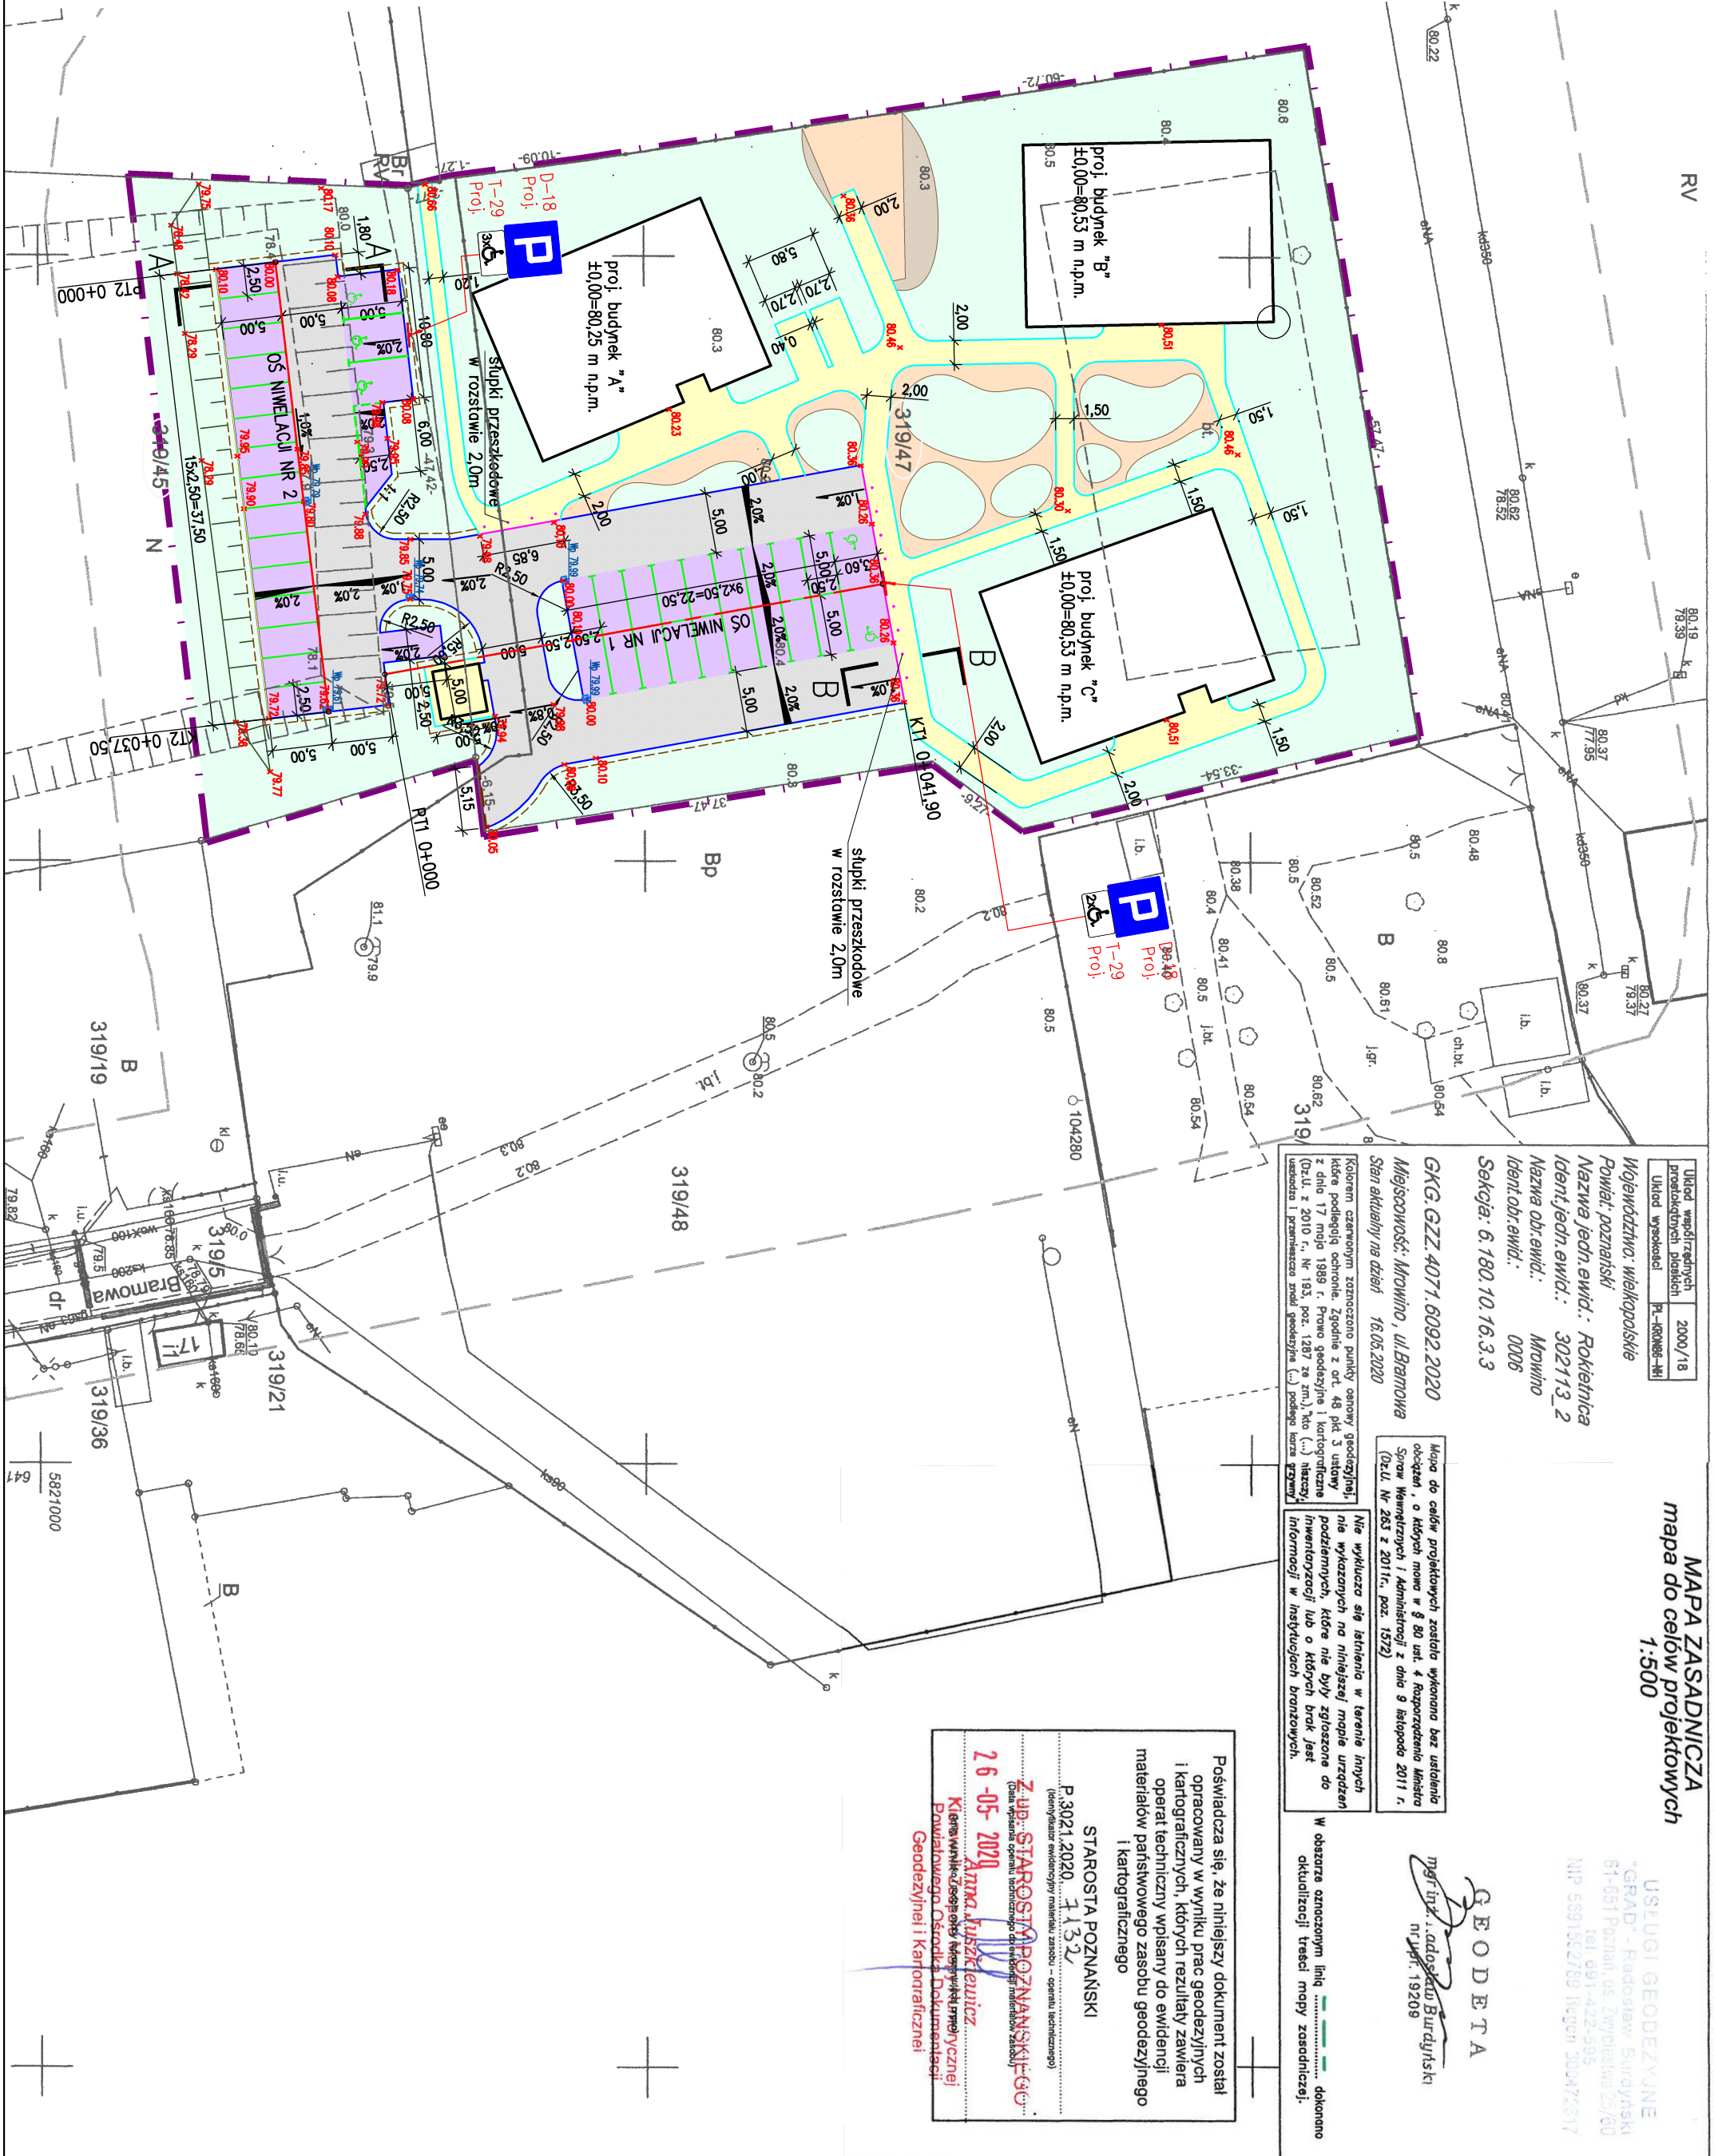

LEGENDA:

- jezdnia drogi manewrowej z kostki betonowej
 - nawierzchnia miejsc postojowych z kostki betonowej
 - nawierzchnia chodnika z kostki betonowej
 - obrzeże betonowe 8x25cm
 - krawężnik betonowy 15x30cm (wystawiony 2cm)
 - opornik betonowy 12x25cm (zatiopiony)
 - projektowane oznakowanie pionowe
 - projektowane oznakowanie poziome
- ELEMENTY ZAGOSPODAROWANIA TERENU
OBŁĄTE ODREBENYM OPACOWANIEM BRANŻOWYM:
- projektowany budynek
 - projektowane nawierzchnie nieurządzone
 - projektowane tereny zielone

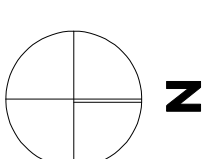

UWAGA:
- ROZPATRYWAĆ ŁĄCZNIE Z OPACOWANIAM I BRANŻOWYM
- WSZYSTKIE WYMIARY SPRAWDZIĆ NA BUDOWIE

LAB3
ARCHITEKCI

Lab 3 Architekti sp. z o. o.
ul. Woźna 14/3
61-777 Poznań
lab3.pl

KRS: 0000690315
NIP: 7831763299
REGON: 367860534

Objekt:
Zespół budynków mieszkalnych wielorodzinnych wraz z niezbędną infrastrukturą drogową i techniczną Mrowino, ul. Bramaowa działka nr 319/47 i 319/45, obręb Mrowino, gmina Rokietnica

Investor:
Rokietnicki Ośrodek Sportu sp. z o.o.
ul. Szamotulska 29, Rokietnica 62-090

Faza projektu:
PROJEKT WYKONAWCZY

Branża:
DROGI

Treść rysunku:
PLAN SYTUACYJNY

Główny projektant:
mgr inż. arch. Dominik Banaszak
nr upr. 45/WPOK/2013

Projektant - Branża drogową:
mgr inż. Krzysztof Nowacki
nr upr. WKP/0098/PWOD/12

Sprawyjący- branża drogową:
mgr inż. Piotr Strzyżewski
nr upr. WKP/0097/POOD/04

Data: 01.2021

Skala: 1:500

Nr rysunku: D_01