







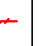




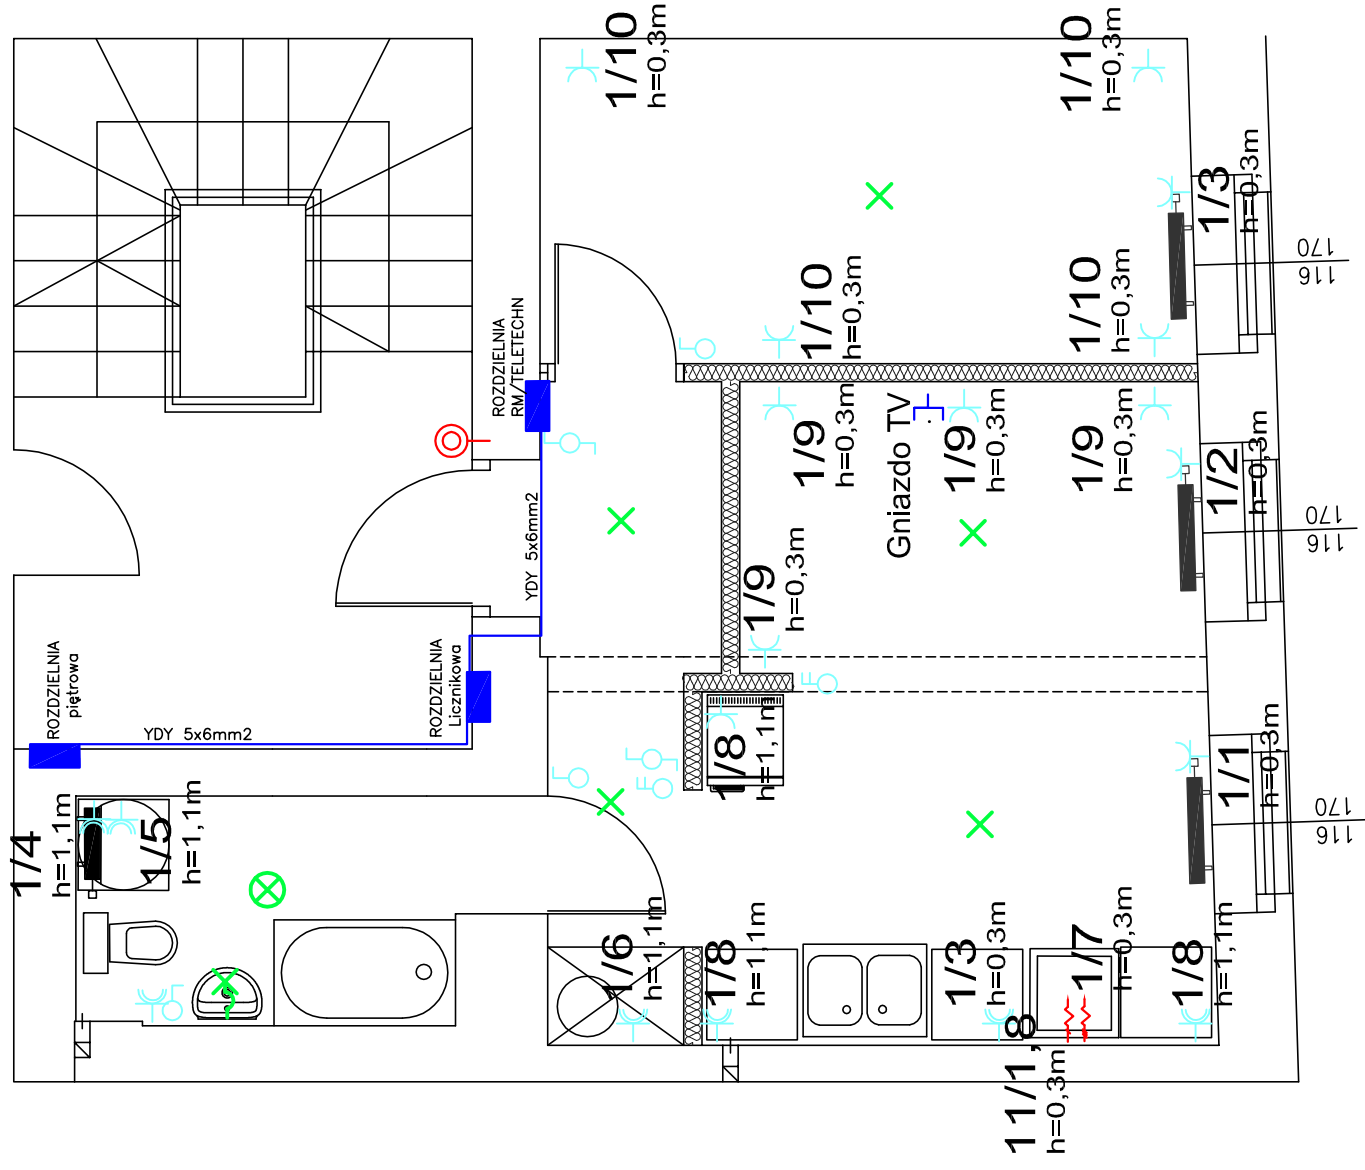




CZ. RZUT II PIETRA

Skala 1:50



LEGENDA	
	GNIAZDO HERMETYCZNE 2P+0 230V IP-44
	GNIAZDO 3F 400V IP-44 16A
	GNIAZDO 2P+0 230V
	WYŁĄCZNIK UNIWERSALNI P/T
	WYŁĄCZNIK SCHODOWY P/T
	WYŁĄCZNIK ŚWIECZNIKOWY P/T
	WYPUST 1-fazowy
	WYPUST 3-fazowy
	DZWONEK
	ROZDZIELNIA N/N
	WYPUST OŚWIELENIOWY
	WYPUST OŚWIELENIOWY IP-44
	WYPUST OŚWIELENIOWY – KINKIET
	GNIAZDO TV
 <p>Tablica rozdzielcza T1 obwód nr 3 wysokość montażu 0,3 metra</p>	

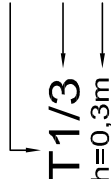PRACOWNIA PROJEKTOWA
mgr inż. arch. Ewa Ostapińska
siedziba: ul. Zmorskiego 29, 58-100 Świdnica
biuro: ul. Boczna 6/01, 58-100 Świdnica
TEL. 608 053 071, ewaostapinska@op.pl

projektował
Zbigniew Fąsciszewski
nr upr. UAN.V-7342/3/291/94;
005/IE/0786/03

instalacje elektryczne	projekt budowlany
cz.rzut II piętra	projekt techniczny

ny wielorodziny
z. nr 1437, obr. 0003
Strzegom
data: 24.09.2020

skala: 1:50

objekt: Lokal mieszczący
adres: Strzegom, ul.
inwestor: Gmina Strzegom
rys.nr: E/1

<p>adres: Strzegom, ul.Bohaterów Getta11/4, dz. nr 1437, obr. 0003</p> <p>inwestor: Gmina Strzegom, Rynek 38, 58-150 Strzegom</p>	<p>rys.nr E / 1</p> <p>skala: 1:50</p> <p>data: 24.09.2020</p>
---	--