


Rysunek przedstawia plan zagospodarowania terenu, na którym projektuje się boisko wielofunkcyjne do piłki nożnej i koszykówki.

LEGENDA

- A — B GRANICA OPRACOWANIA
- NAWIERZCHNIA BOISKA – POLIURETAN
- CHODNIK
- PIŁKOCHWYT
- DRZEWA DO WYCINKI

Udział powierzchni biologicznie czynnej: 71,21 % powierzchni terenu objętego opracowaniem.

Lokalizacja obiektu.

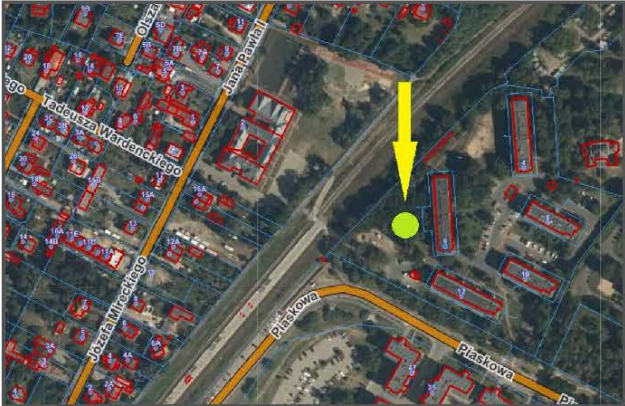

Geoida Usługi Geodezyjno-Projektowe
Mariusz Rudnicki, 05-123 Chotomów
ul. Sosnowa 8, tel. 502-109-208

MAPA DO CEŁÓW PROJEKTOWYCH
Terenu położonego: *między ul. Sosnową a ul. Piaskową*
m. Legionowo, dz. ew. nr 1/747, obręb 63
Jednostka ewidencyjna : 140801_1 m. Legionowo
Obręb ewidencyjny : 140801_1.0063
dz. ew. nr : 140801_1.0063.1/747
Układ współrzędnych płaskich „2000”, wysokości „Kr-86”
Sekcja mapy: *numeryczna* Skala 1:500
Mapa oznacza w zakresie kolorów zielonym zółtym zabudowlaną pomiarową
w Zespole Usług Geodezyjno-Projektowych
Tereny mapy w zakresie działek ewidencyjnych, konturów ujęć w górnym
i konturów klas glebowo-roślinnych jest zgodna z treścią mapy ewidencyjnej
Mapa została wykonana bez udziału obywateli, o których mowa § 90.4. Rozporządzenia
Ministra Spraw Wewnętrznych i Administracji z dnia 09.11.2011r. w sprawie standardów
technicznych wykonania i zapisów do planów zagospodarowania terenu i
kartograficznego
PODGIK 6640.1.241.2021

GEODETA UPRAWNIONY
mgr inż. Mariusz Rudnicki
upr. 21308, tel. 502109208

Podejmuję, że niniejszy dokument został opracowany w wyniku prac geodezyjnych i kartograficznych, których rezultaty zawiera opisaną techniką pozytywnie zweryfikowany. Jednocześnie informuję, że jestem świadomy odpowiedzialności karnej za złożenie fałszywego oświadczenia.	
Identyfikator zgłoszenia prac geodezyjnych	PODGIK 6640.1.241.2021
Organ służby geodezyjnej, który otrzymał zgłoszenie	STAROSTA LEGIONOWSKI
Wykonawca prac geodezyjnych	Geoida Usługi Geodezyjno-Projektowe Mariusz Rudnicki, 05-123 Chotomów ul. Sosnowa 8, tel. 502-109-208
Nr oraz data sporządzenia dokumentu	Protokół weryfikacji nr PODGIK.6640.1.241.2021_1 z dnia 29.01.2021 r.
Imię i nazwisko oraz nr uprawnień zawodowych kierownika prac	GEODETA UPRAWNIONY mgr inż. Mariusz Rudnicki upr. 21308, tel. 502109208

INWESTOR	Gmina Miejska Legionowo ul. marsz. Józefa Piłsudskiego nr 41 05-120 Legionowo		
DAŃE INWESTYCJI			
NR DZIAŁKI	dz. nr 1/747 obręb 63, jednostka ewid. 140801_1 m. Legionowo		
TYTUŁ PROJEKTU	Budowa wielofunkcyjnego boiska sportowego na terenie działki nr ew. 1/747 obr. 63, przy ul. Piaskowej 6 w Legionowie		
ETAP	PROJEKT BUDOWLANO-WYKONAWCZY		
BRANŻA	Ogólnobudowlana		
PROJEKTANT	inż. Krzysztof Kukuryka LUB/0041/PWOK/06		
OPRACOWAŁA			
TYTUŁ RYSUNKU	Plan zagospodarowania terenu		
TOM	SKALA 1:500	DATA 03.2021	NR RYSUNKU Z 01