


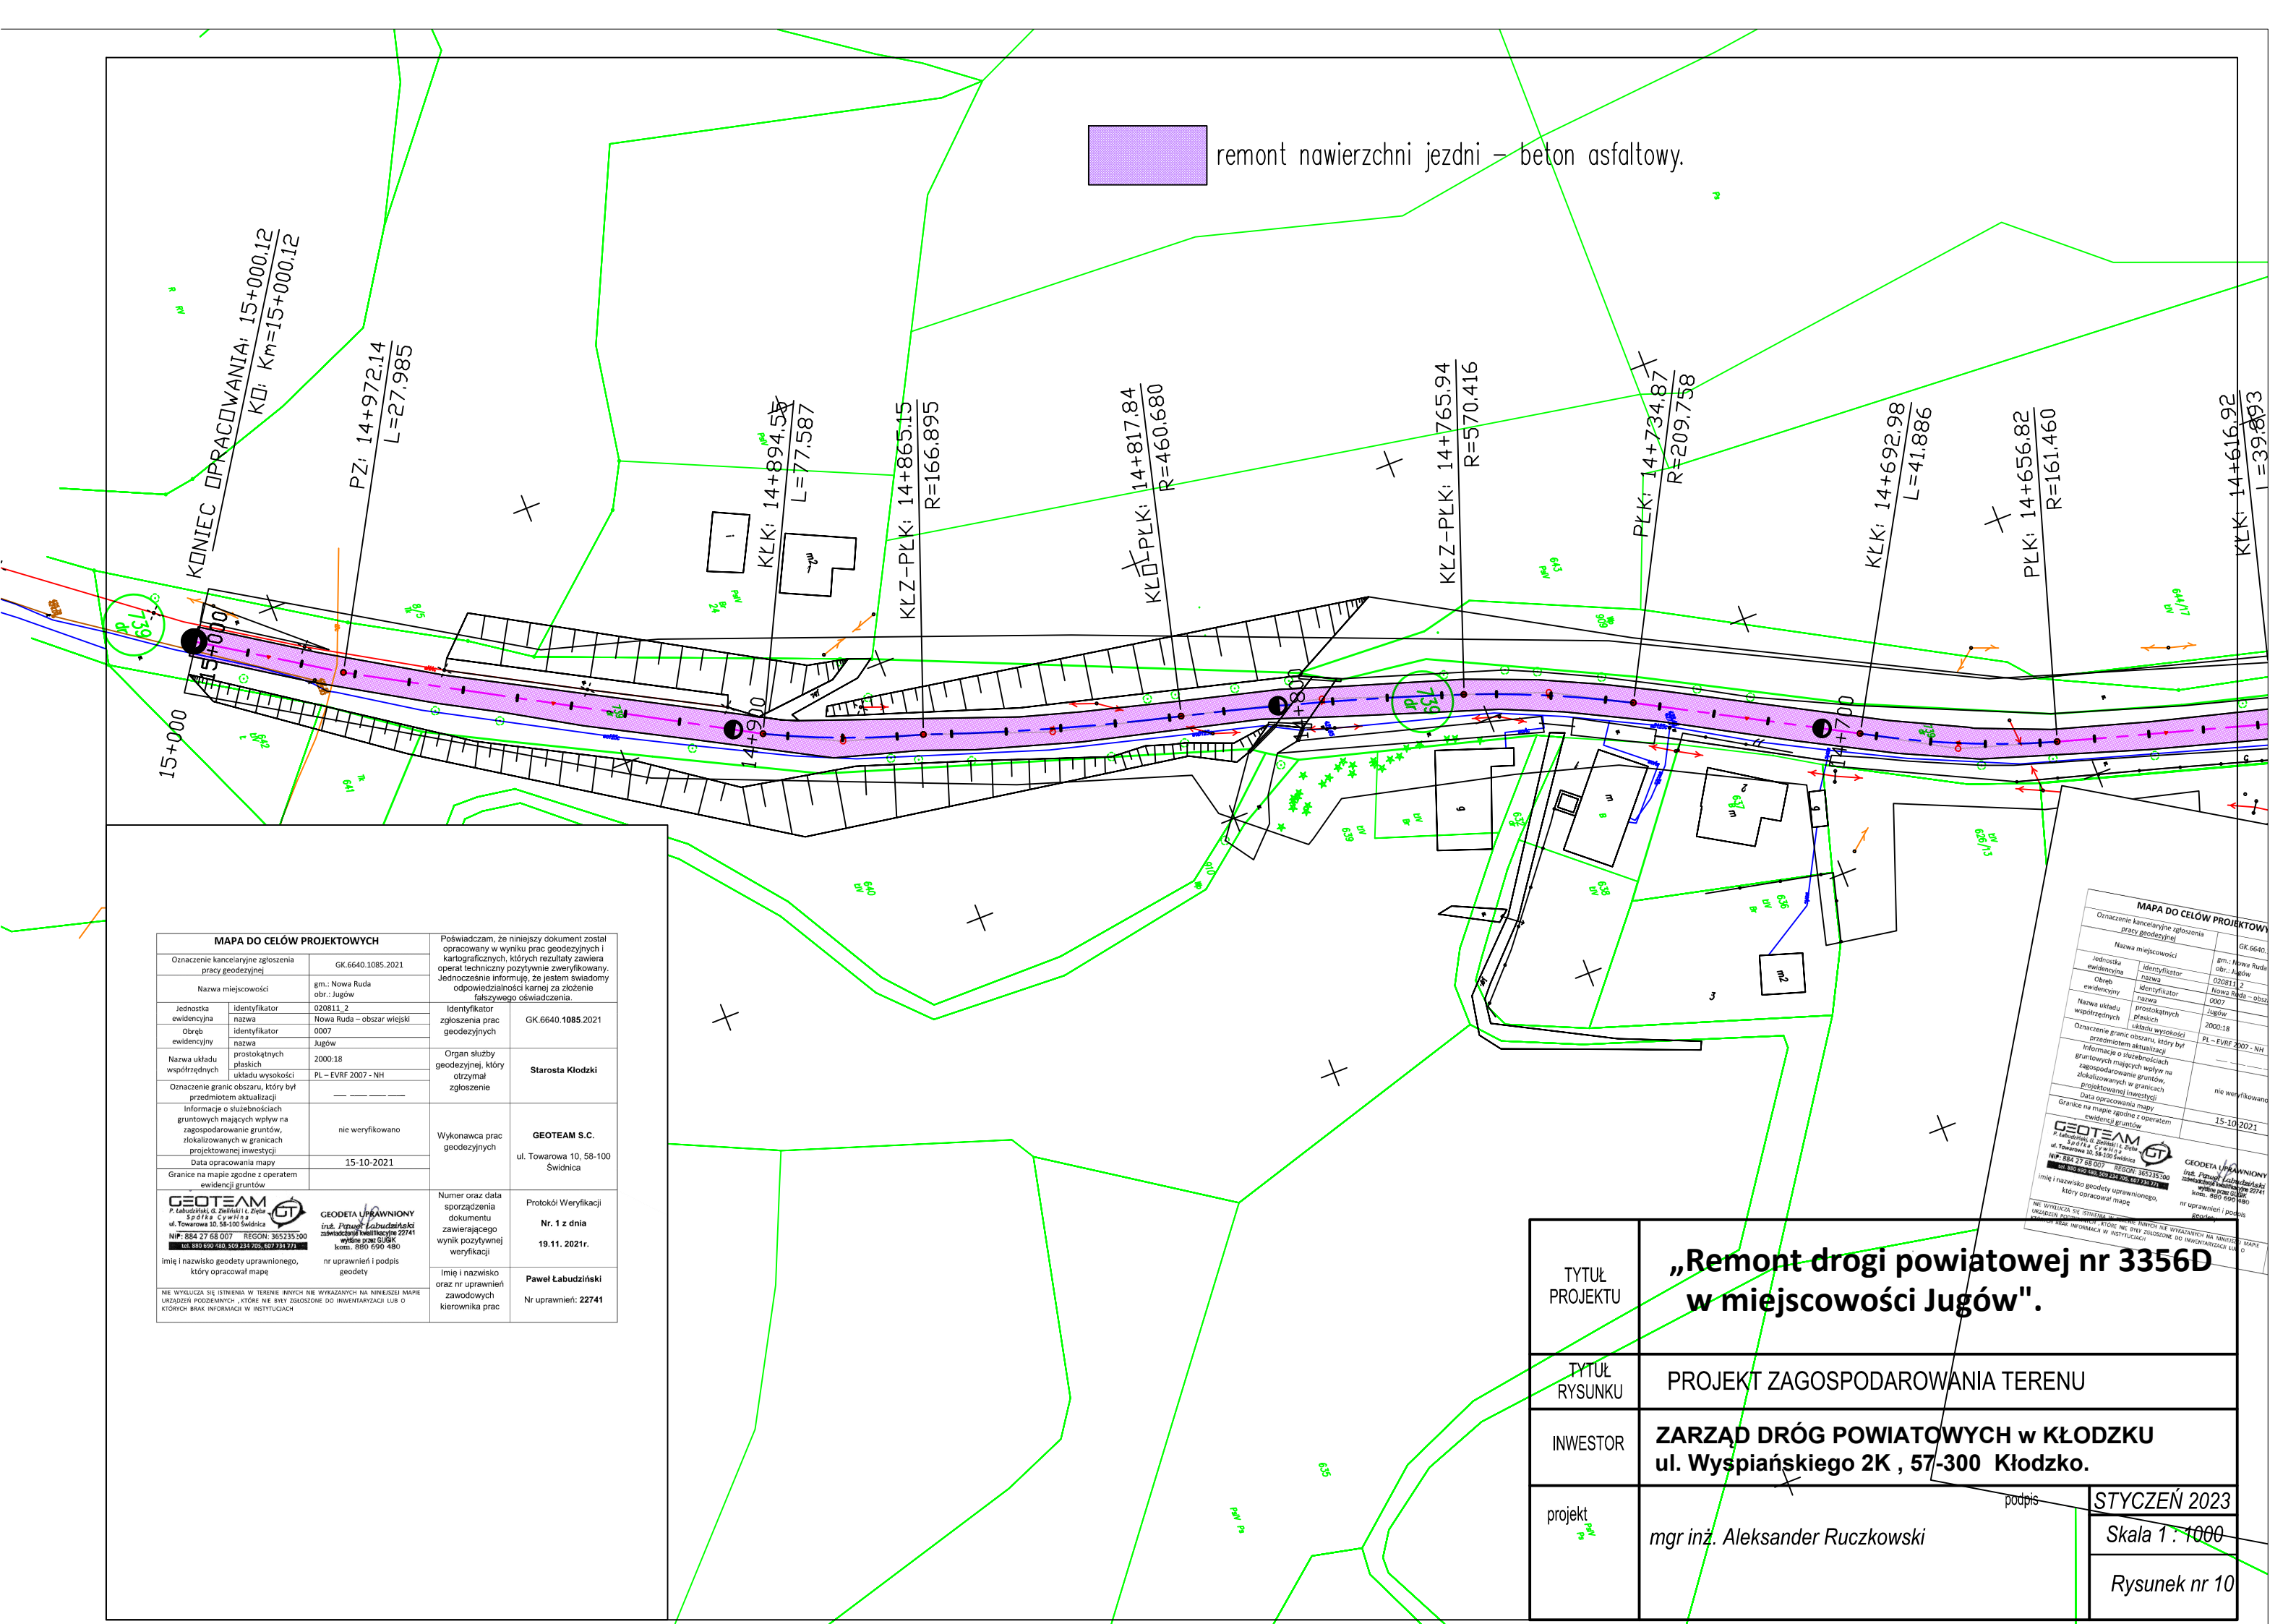

remont nawierzchni jezdni – beton asfaltowy.



MAPA DO CELÓW PROJEKTOWYCH

Oznaczenie kancelaryjne zgłoszenia pracy geodezyjnej		GK.6640.1085.2021	
Nazwa miejscowości		gm.: Nowa Ruda obr.: Jugów	
Jednostka ewidencyjna	identyfikator	020811_2	Nowa Ruda – obszar wiejski
Obręb ewidencyjny	identyfikator	0007	Jugów
Nazwa układu współrzędnych	prostokątnych płaskich	2000:18	
Oznaczenie granic obszaru, który był przedmiotem aktualizacji	układu wysokości	PL – EVRF 2007 - NH	
Informacje o służebnościach gruntowych mających wpływ na zagospodarowanie gruntów, zlokalizowanych w granicach projektowanej inwestycji		nie weryfikowano	
Data opracowania mapy		15-10-2021	
Granice na mapie zgodne z operatem ewidencji gruntów		Wykonawca prac geodezyjnych	
GEOTEAM P. Labudziński, G. Zieliński i Ł. Zięba ul. Towarowa 10, 58-100 Świdnica NIP: 884 27 68 007 REGON: 365235100 tel. 880 690 480, 509 234 705, 607 734 771		GEODETA UPRAWNIONY inż. <b>Paweł Labudziński</b> zawód geodeta wpisany w SGGK kom. 880 690 480	
Imię i nazwisko geodety uprawnionego, który opracował mapę		nr uprawnień i podpis geodety	
NIE WYKŁADZA SIĘ STRENIENIA W TERENIE INNYCH NIE WYRAŻANYCH NA NINIEJSZEJ MAPIE URZĄDZEN PODZIEMNYCH, KTÓRE NIE BYŁY ZGŁOSZONE DO INWENTARYZACJI LUB O KTÓRYCH BRAK INFORMACJI W INSTYTUCJACH		Numer oraz data sporządzenia dokumentu zawierającego wynik pozytywnej weryfikacji	
		Protokół Weryfikacji	
		Nr. 1 z dnia	
		19.11. 2021r.	
		Imię i nazwisko oraz nr uprawnień zawodowych kierownika prac	
		Paweł Labudziński	
		Nr uprawnień: 22741	

Poświadczam, że niniejszy dokument został opracowany w wyniku prac geodezyjnych i kartograficznych, których rezultaty zawiera operat techniczny pozytywnie zweryfikowany. Jednocześnie informuję, że jestem świadomy odpowiedzialności karnej za złożenie fałszywego oświadczenia.

Identyfikator zgłoszenia prac geodezyjnych

GK.6640.1085.2021

Organ służby geodezyjnej, który otrzymał zgłoszenie

Starosta Kłodzki

Wykonawca prac geodezyjnych

GEOTEAM S.C.  
ul. Towarowa 10, 58-100 Świdnica

MAPA DO CELÓW PROJEKTOWYCH

Oznaczenie kancelaryjne zgłoszenia pracy geodezyjnej		GK.6640.	
Nazwa miejscowości		gm.: Nowa Ruda obr.: Jugów	
Jednostka ewidencyjna	identyfikator	020811_2	Nowa Ruda – obszar wiejski
Obręb ewidencyjny	identyfikator	0007	Jugów
Nazwa układu współrzędnych	prostokątnych płaskich	2000:18	
Oznaczenie granic obszaru, który był przedmiotem aktualizacji	układu wysokości	PL – EVRF 2007 - NH	
Informacje o służebnościach gruntowych mających wpływ na zagospodarowanie gruntów, zlokalizowanych w granicach projektowanej inwestycji		nie weryfikowano	
Data opracowania mapy		15-10-2021	
Granice na mapie zgodne z operatem ewidencji gruntów		Wykonawca prac geodezyjnych	
GEOTEAM P. Labudziński, G. Zieliński i Ł. Zięba ul. Towarowa 10, 58-100 Świdnica NIP: 884 27 68 007 REGON: 365235100 tel. 880 690 480, 509 234 705, 607 734 771		GEODETA UPRAWNIONY inż. <b>Paweł Labudziński</b> zawód geodeta wpisany w SGGK kom. 880 690 480	
Imię i nazwisko geodety uprawnionego, który opracował mapę		nr uprawnień i podpis geodety	
NIE WYKŁADZA SIĘ STRENIENIA W TERENIE INNYCH NIE WYRAŻANYCH NA NINIEJSZEJ MAPIE URZĄDZEN PODZIEMNYCH, KTÓRE NIE BYŁY ZGŁOSZONE DO INWENTARYZACJI LUB O KTÓRYCH BRAK INFORMACJI W INSTYTUCJACH		Numer oraz data sporządzenia dokumentu zawierającego wynik pozytywnej weryfikacji	
		Protokół Weryfikacji	
		Nr. 1 z dnia	
		19.11. 2021r.	
		Imię i nazwisko oraz nr uprawnień zawodowych kierownika prac	
		Paweł Labudziński	
		Nr uprawnień: 22741	

TYTUŁ PROJEKTU	„Remont drogi powiatowej nr 3356D w miejscowości Jugów".		
TYTUŁ RYSUNKU	PROJEKT ZAGOSPODAROWANIA TERENU		
INWESTOR	ZARZĄD DRÓG POWIATOWYCH w KŁODZKU ul. Wyspiańskiego 2K , 57-300 Kłodzko.		
projekt <i>10.01.2023</i>	mgr inż. Aleksander Ruczkowski	podpis	STYCZEŃ 2023
			Skala 1 : 1000
			Rysunek nr 10