



# Lubichowo - System Informacji Przestrzennej

skala 1 : 10000



**4K** Tomasz Komar  
Projektownie i Nadzory  
4kprojekty@gmail.com  
tel. 693-543-977

PROJEKT BUDOWLANY

BRANŻA DROGOWA

Projektował: mgr inż. Tomasz Komar upr. nr POM/0240/PWOD/08

Inwestor

Gmina Lubichowo  
ul. Zblewska 8  
83-240 Lubichowo

Nazwa

Przebudowa ul. Szkolnej w Ocyplu  
**Plan orientacyjny**

Data

02.2022r


Skala

1:10000

Nr rys.

D1



 

MAPA DO CELÓW PROJEKTOWYCH  
aktualna pod względem syt.-wys. i uzbrojenia  
podziemnego terenu na dzień 03.03.2021  
SKALA 1 : 500 Opracował:

Główny opracowany: 6208.23.09.11, 6208.23.09.13, 6208.23.09.31  
Dzielnica: 22306\_2, Lubichowo  
Dzielnica: 0005  
Km: 6208.23.03.4, 6208.23.04.3, 6208.23.09.11, 6208.23.09.13, 6208.23.09.31  
KER: GG-II-6405562021  
ukł. współ.: 2000, P. a. PL-EVRF2007-NIP: 03.03.2021

Mapa sporządzona na podstawie istniejącej mapy zasadniczej oraz pomiaru z dnia 03.03.2021. Nie wyklucza się istnienia elementów nie wykazanych na tej mapie urządzeń, o których brak jest danych w brzożach.

4K

Tomasz Komar

PROJEKTOWAŁ

PROJEKTOWAŁ

Investor

Gmina Lubichowo

ul. Zbłewska 8

83-240 Lubichowo

Nazwa

Przebudowa ul. Szkolnej w Ocyplu

Projekt zagospodarowania terenu

Data

02.2022r

Skala


1:500

Nr rys.

D2



8 cm	Kostka betonowa brukowa
5 cm	Podsypka cementowo-piaskowa 1:4
20 cm	Podbudowa zasadnicza z KŁSM 0/31,5
15 cm	Podbudowa pomocnicza z mieszanki związanej cementem C1.5/2.0
10 cm	Warstwa odsączająca
	Grunt rodzimy

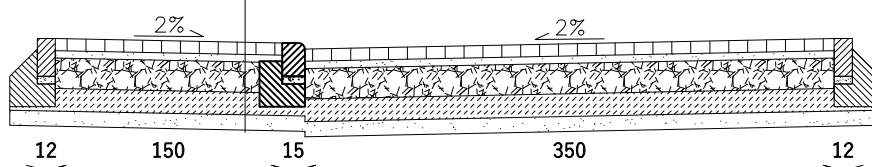

**4K** Tomasz Komar  
Projektownie i Nadzory  
4kprojekty@gmail.com  
tel. 693-543-977

PROJEKT BUDOWLANY

BRANŻA DROGOWA

Projektował: mgr inż. Tomasz Komar upr. nr POM/0240/PWOD/08

Inwestor

Gmina Lubichowo  
ul. Zblewska 8  
83-240 Lubichowo

Nazwa

Przebudowa ul. Szkolnej w Ocyplu  
**Przekrój normalny**

Data

02.2022r

Skala

1:50

Nr rys.

D3