


ZESTAWIENIA POMIESZCZEN ETAP I				
Kondygnacja	Nr	Nazwa pomieszczenia	Pu[m2]	Kubatura pomieszczenia
PARTER				
	1.1.	wiatrolap	8,9	26,37
	1.2.	hol	38,0	113,40
	1.3.	sala	158,0	470,93
	1.4.	kuchnia	19,9	59,56
	1.5.	pom.gospodarcze	9,5	28,61
	1.6.	wc	5,7	17,05
	1.7.	przedsionek wc	8,2	24,70
	1.8.	przedsionek wc	6,4	19,14
	1.9.	wc	5,7	17,05
	1.10.	kotłownia	17,1	51,20
	1.11.	wc	7,0	20,78
			284,4 m ²	848,79 m ³

Rzut Parteru - ETAP I

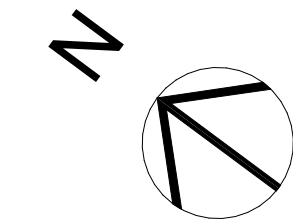


gap

Pracownia Architektoniczna Patrycja Steinke-Odebralska
AL.Jana Pawła II 11d ,83-200 Starogard Gd.
e-mail: gappatrycjasteinke@gmail.com;
tel.:tel. 695 243 777

projekt
PROJEKT KONCEPCYJNY ŚWIETLICY WIEJSKIEJ Z
PLANEM ZAGOSPODAROWNIA TERENU W
JABŁOWIE
dz.nr 64/13, 65/82 obr.Jabłowo

projektant
mgr inż.arch. Patrycja Steinke-Odebralska
uprawnienia budowlane do projektowania bez ograniczeń w
specjalności architektonicznej nr PO/KK/296/2009
branża architektura etap KONCEPT
tytuł Rzut Parteru - ETAP I

skala 1:100 data 11.09.2022 nr rys A.1.2

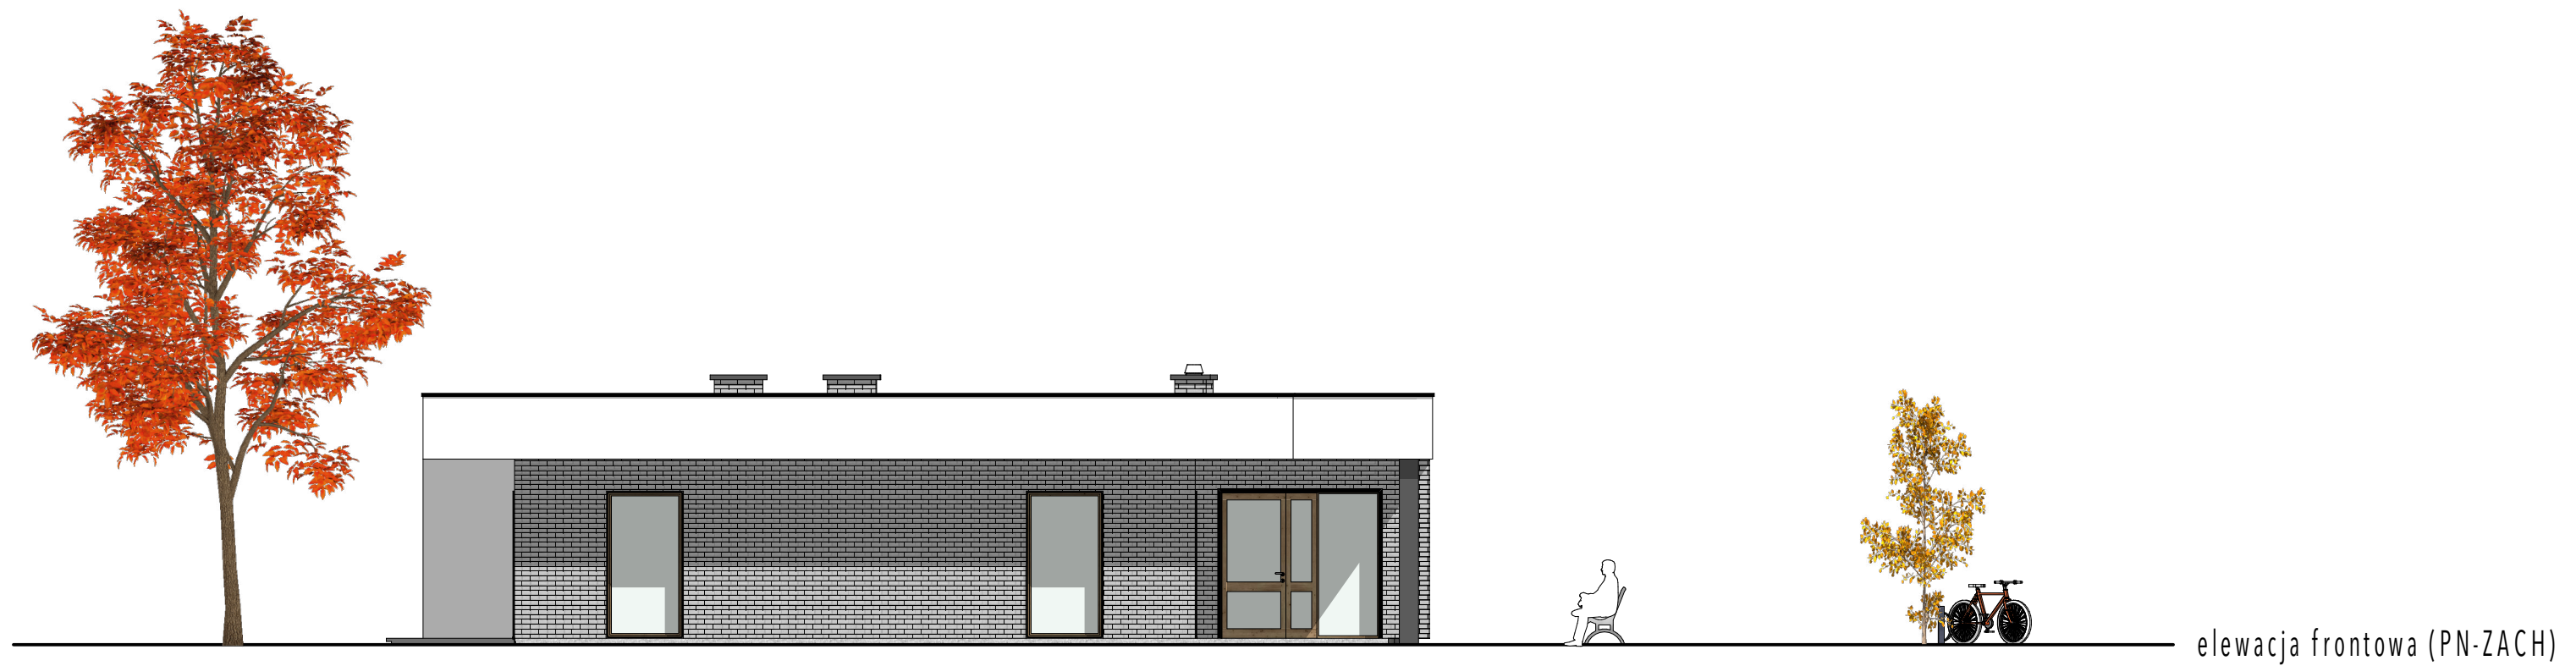

elewacja frontowa (PN-ZACH)



elewacja tylna (PD-WSCH)

elewacje ETAP I



Pracownia Architektoniczna Patrycja Steinke-Odebralska

AL. Jana Pawła II 11d ,83-200 Starogard Gd.

e-mail: gappatrycjasteinke@gmail.com;

tel.:tel. 695 243 777

projekt

PROJEKT KONCEPCYJNY ŚWIETLICY WIEJSKIEJ Z
PLANEM ZAGOSPODAROWNIATERENU W
JABŁOWIE

dz.nr 64/13, 65/82 obr.Jabłowo

projektant

mgr inż.arch. Patrycja Steinke-Odebralska

uprawnienia budowlane do projektowania bez ograniczeń w
specjalności architektonicznej nr PO/KK/296/2009

branża

architektura

etap

KONCEPT

tytuł

elewacje ETAP I

skala

1:100

data

11.09.2022


nr rys

A.1.3

elewacje ETAP I



elewacja boczna (PN-WSCH)

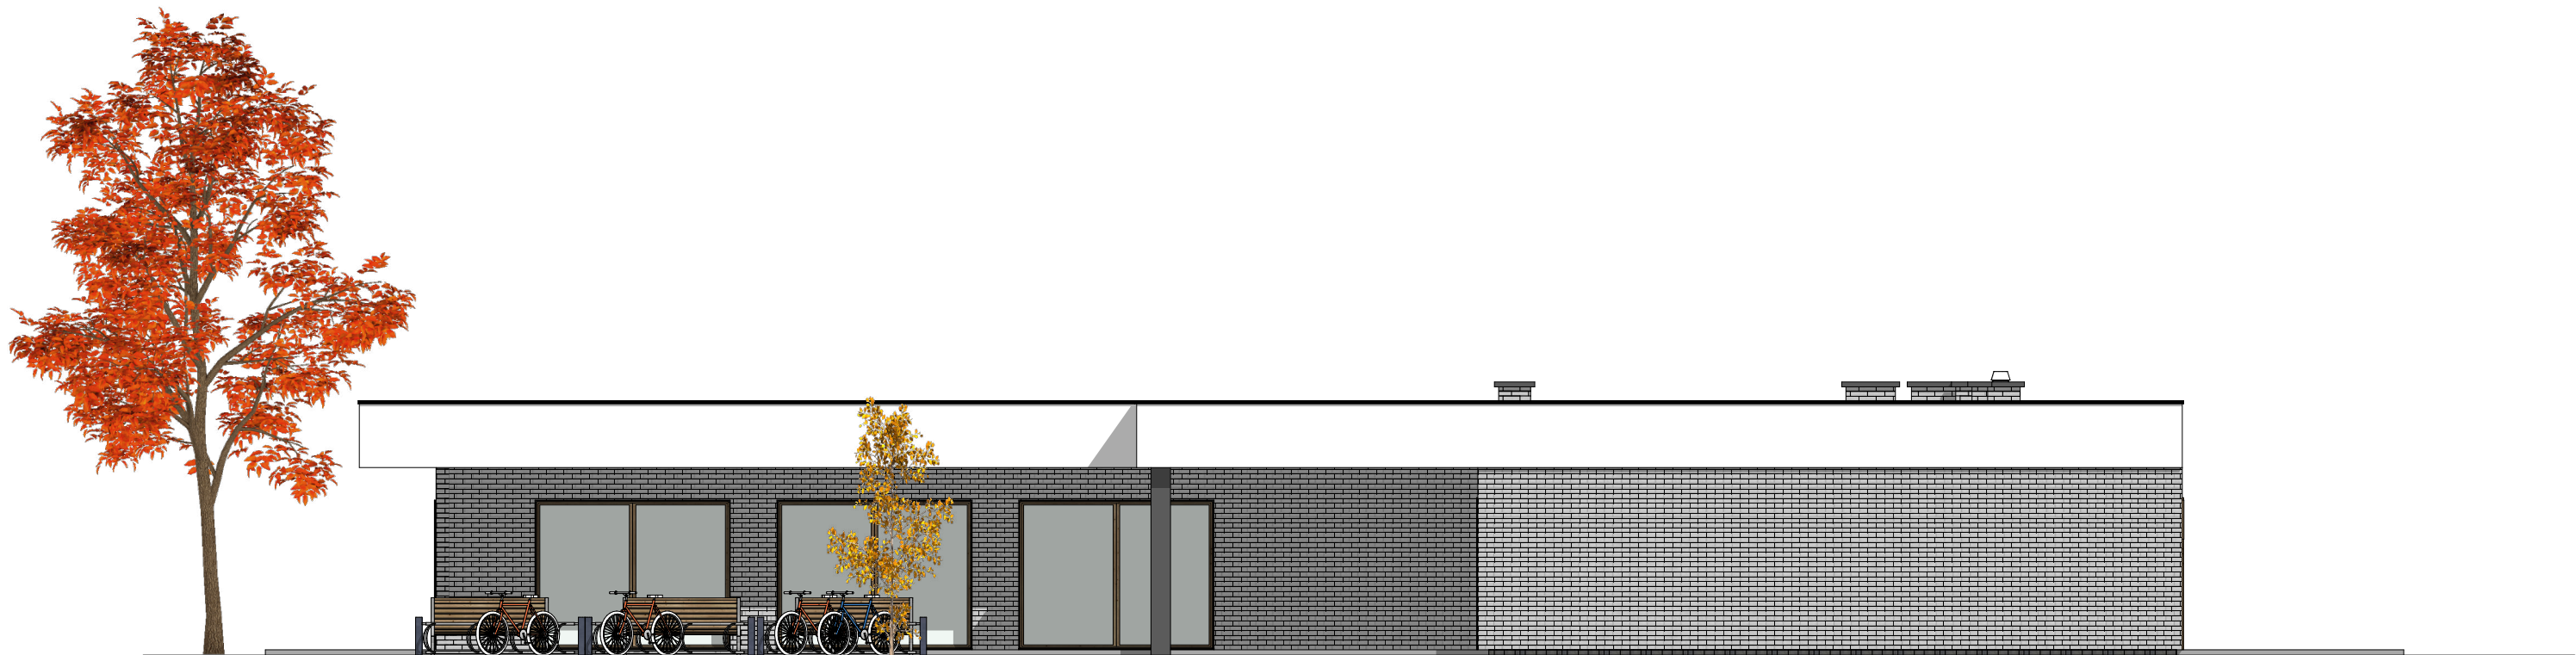

elewacja boczna (PD-ZACH)



Pracownia Architektoniczna Patrycja Steinke-Odebralska

AL. Jana Pawła II 11d ,83-200 Starogard Gd.

e-mail: gappatrycjasteinke@gmail.com;

tel.:tel. 695 243 777

projekt

PROJEKT KONCEPCYJNY ŚWIETLICY WIEJSKIEJ Z
PLANEM ZAGOSPODAROWNIATERENU W
JABŁOWIE

dz.nr 64/13, 65/82 obr.Jabłowo

projektant

mgr inż.arch. Patrycja Steinke-Odebralska

uprawnienia budowlane do projektowania bez ograniczeń w
specjalności architektonicznej nr PO/KK/296/2009

branża

architektura

tytuł

etap

KONCEPT

elewacje ETAP I

skala

1:100

data

11.09.2022

nr rys

A.1.4