


LEGENDA

- zakres opracowania
- krawężz jezdni asfaltowej
- krawężz pobocza
- nawierzchni jezdni z betonu asfaltowego
- pobocze wzmocnione

POTWIERDZAM ZGODNOŚĆ
Z ORYGINAŁEM MAPY
DO CELÓW PROJEKTOWYCH

mgr inż. Mariusz Majewski
uprawnienia budowlane do projektowania
bez ograniczeń w specjalności drogowej
nr ewid. KUP/0116/POOD/13

NAZWA OBIEKTU: Przebudowa drogi gminnej nr 070282C Przydwórz — Bartoszewice w ramach zadania "Modernizacja drogi dojazdowej nr 070282C do gruntów rolnych w Przydwórzu"			
ADRES OBIEKTU: gm. Ryńsk powiat wąbrzeski			
JEDNOSTKA PROJ.:  dm-proj	DM-PROJ Mariusz Majewski Ostrowite 172 87-522 Ostrowite	ZMAWIAJĄCY:  Gmina Ryńsk ul. Mickiewicza 21 87-200 Wąbrzeźno	
NAZWA OPRACOWANIA: DOKUMENTACJA TECHNICZNA			
TYTUŁ RYSUNKU: PROJEKT ZAGOSPODAROWANIA TERENU			
FUNKCJA	IMIĘ I NAZWISKO	NR UPRAWNIEN I SPECJ.	PODPIS
PROJEKTANT:	mgr inż. Mariusz Majewski	KUP/0116/POOD/13 do projektowania w specjalności drogowej bez ograniczeń	
DATA: 06.2022	BRANŻA: DROGOWA	SKALA: 1:500	NR RYS. 2.1

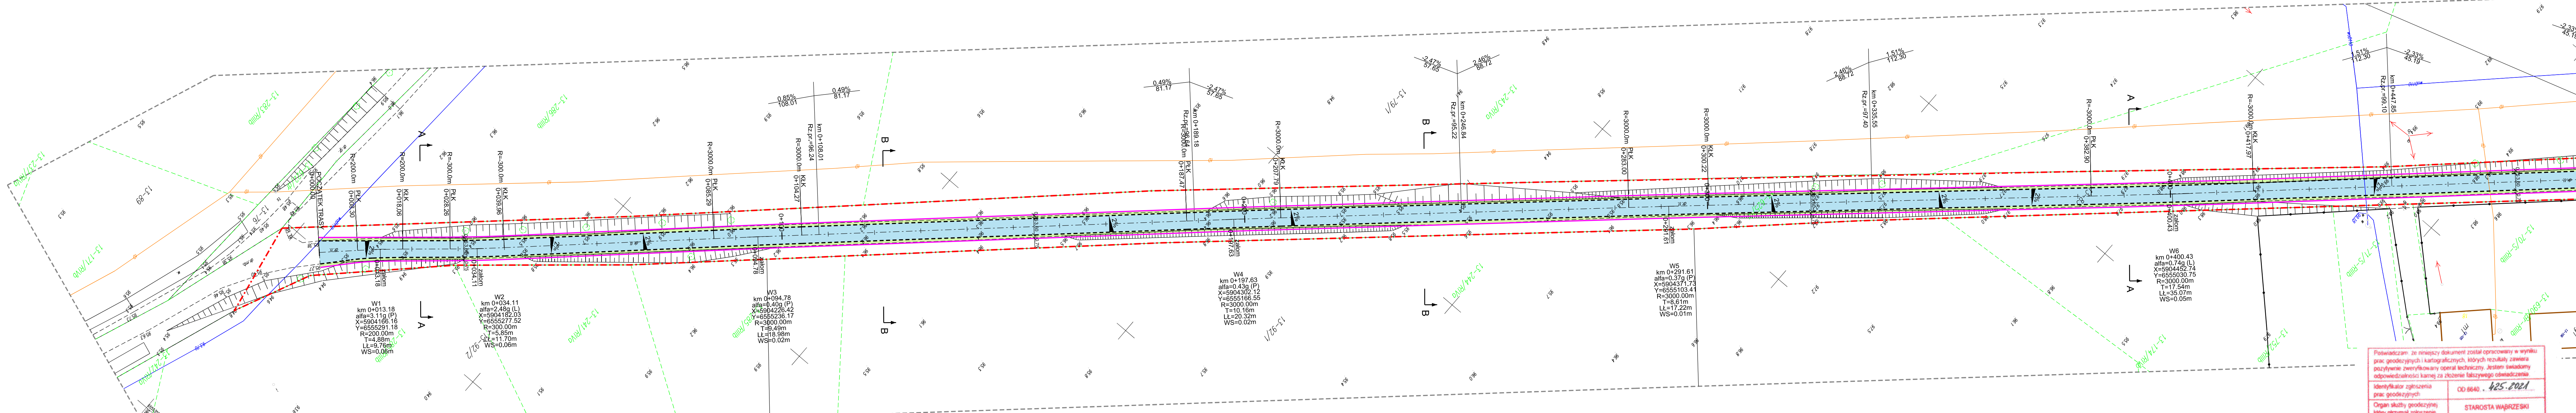

Potwierdzam, że niniejszy dokument został opracowany w wyniku
prac geodezyjnych i kartograficznych, których rezultaty zawiera
pozytywnie zweryfikowany opis techniczny. Jestem świadomy
odpowiedzialności karnej za złożenie fałszywego oświadczenia.

Identyfikator zgłoszenia prac geodezyjnych: Organ służby geodezyjnej który otrzymał zgłoszenie	OD 6640 - 425.2021
Nr oraz data sporządzenia dokumentu zawierającego wynik pozytywnej weryfikacji	OD 6640 - 425.2021-1 01.07.2021
Wykonawca / kierownik prac geodezyjnych	GEODETA inż. Krzysztof Hotań Up. nr 21182 GSK tel. 697 300 660