



PRZEKRÓJ I-I

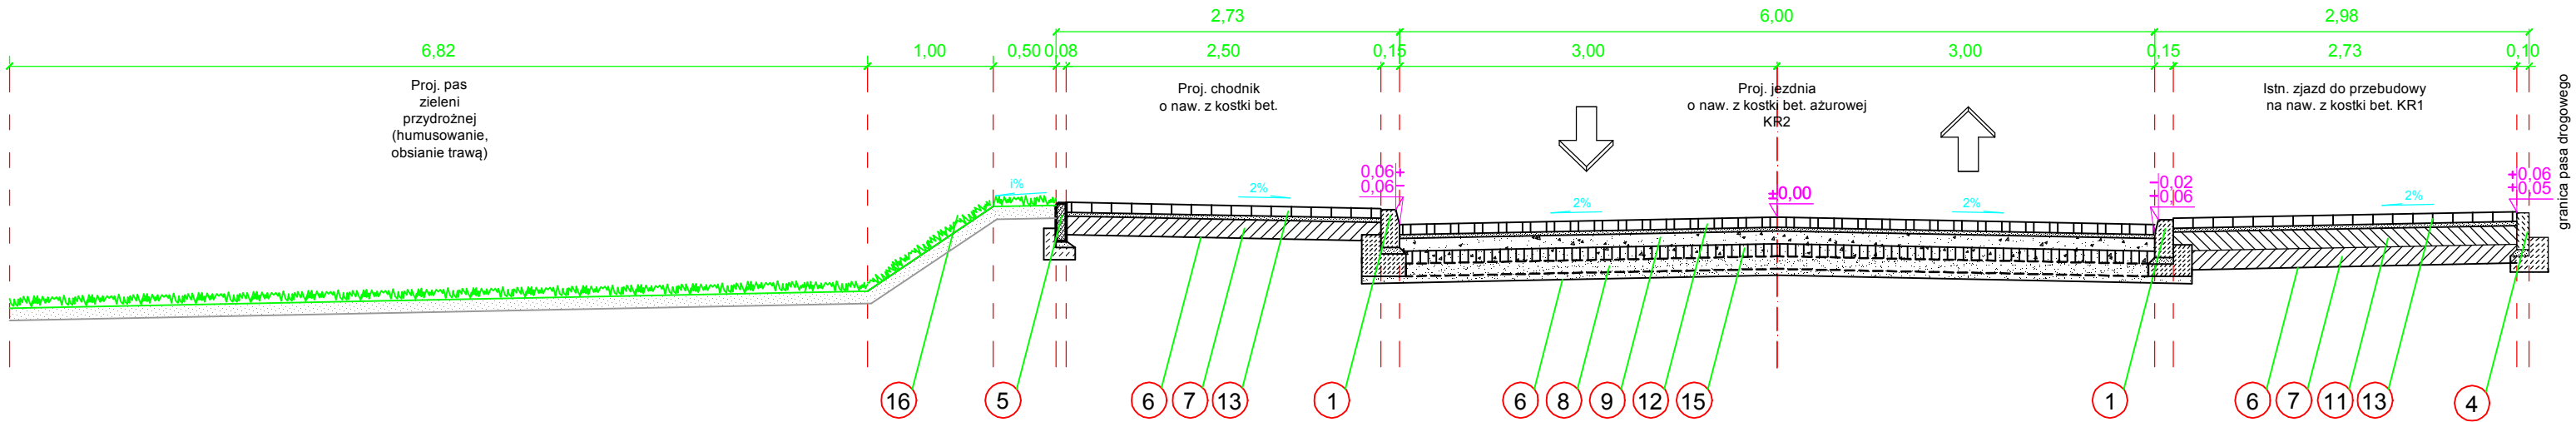

Konstrukcja jezdni KR2 dla G3 min. 0,44 m przyjęto 0,46 m

- 1 proj. krawężnik drogowy betonowy 15x30 (22) cm na ławie betonowej z oporem betonu C12/15
- 2 proj. krawężnik drogowy kamienny 20x30 cm na ławie betonowej z oporem betonu C12/15
- 3 proj. krawężnik trapezowy kamienny 15x21x30 cm na ławie betonowej z oporem betonu C12/15
- 4 proj. opornik drogowy betonowy 10x30cm na ławie betonowej z oporem betonu C12/15
- 5 proj. obrzeże drogowe betonowe 8x30cm na ławie betonowej z oporem betonu C12/15
- 6 proj. profilowanie i zagęszczenie podłoża (dostosowanie podłoża do wymaganych zagęszczeń i nośności)
- 7 proj. PP podbudowa pomocnicza/ warstwa mrozochronna z mieszanki kruszyw związanej spoiwem hydraulicznym C3/4 gr. 15 cm
- 8 proj. materac stabilizujący i filtracyjno-separacyjny z kruszywa mineralnego (piaski różnoziarniste lub pospółki $U \geq 4$ o uziarnieniu 0-31,5 mm gr. 15 cm) zbrojenie materaca z geotkaniną filtracyjno-separacyjną drenarską (obwód zamknięty wraz z zakładami technologicznymi) ułożoną na podsypce piaskowej o w/w parametrach grubości 5 cm, łączna grubość materaca 15 cm
- 9 proj. podbudowa zasadnicza z kruszywa łamanego o uziarnieniu 0/31,5 mm C90/3 stabilizowanego mechanicznie gr. 10 cm
- 10 proj. podbudowa zasadnicza z betonu C8/10 gr. 20 cm
- 11 proj. podbudowa zasadnicza z betonu C8/10 gr. 15 cm
- 12 proj. nawierzchnia z kostki betonowej ażurowej gr. 8 cm na podsypce grysowej 0/5 mm gr.3 cm. Szczeliny wypełnione grysem.
- 13 proj. nawierzchnia z kostki betonowej gr.8 cm na podsypce cementowo-piaskowej gr. 3 cm
- 14 proj. podsypka piaskowa o grubości 5 cm, piaski różnoziarniste lub pospółki $U \geq 4$ o uziarnieniu 0/31,5 mm
- 15 proj. geosiatka komórkowa HDPE o komórkach ok 20x26 cm i gr sekcji min. 10 cm wraz ze szpilkami
- 16 proj. pas zieleni przydrożnej (humusowanie, obsianie trawą)

PRZEKRÓJ II-II

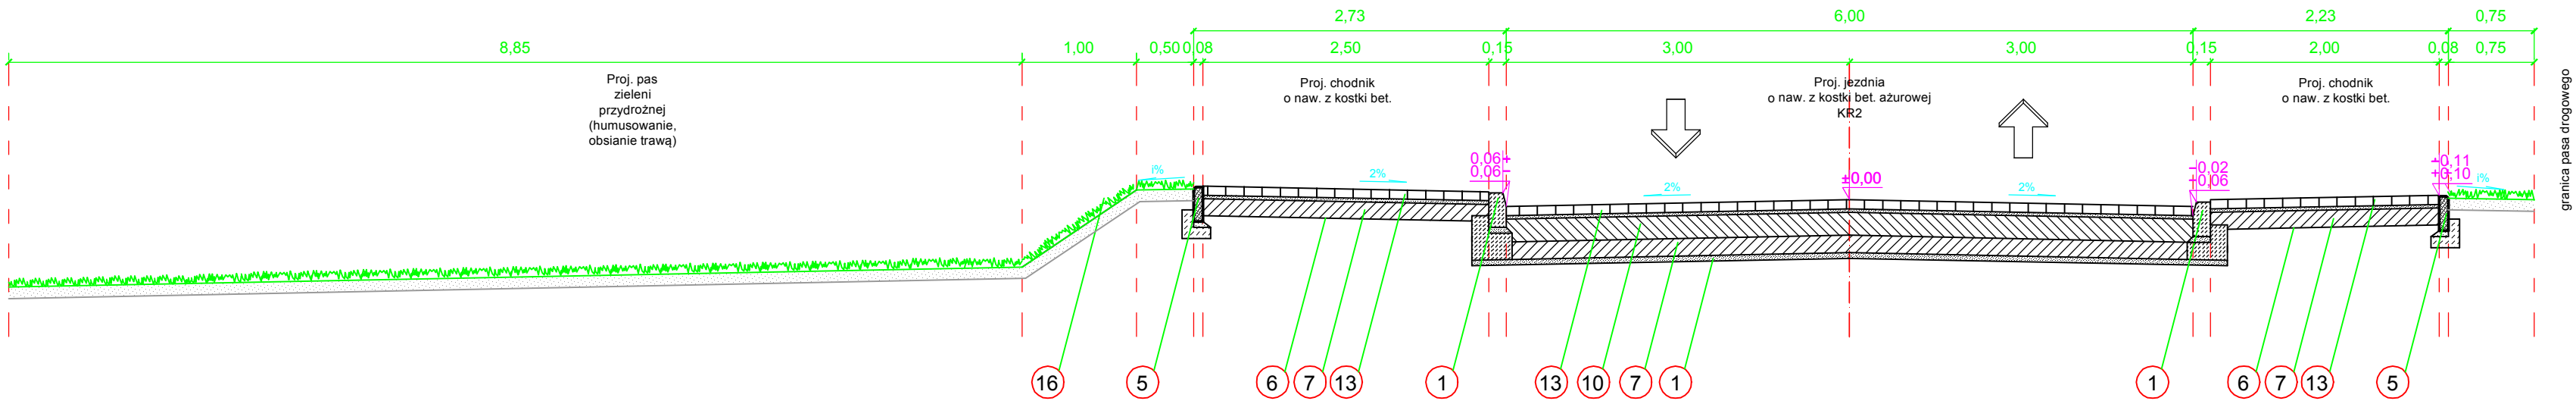

Jednostka projektowa: "VIA 2008" Pracownia Projektów Drogowych Barbara Kosmacz ul. Kościńska 7, 62-066 Granowo		Inwestor: Burmistrz Rakoniewice Osiedle Parkowe 1 62-067 Rakoniewice	
Objekt: Rozbudowa z przebudową odcinka drogi gminnej w ul. Przemysłowej w m. Rakoniewice (obszar miejski/ wiejski)			Data: 03.2022
Nazwa rysunku: Przekroje konstrukcyjne drogi			Skala: 1:50
Projektant: mgr inż. Barbara Kosmacz	Nr Uprawnień: WKP/0252/PWOD/07	Podpis:	Nr rys. 3
Asystent projektanta: inż. Agata Bobowska			