

MAPA DO CELÓW PROJEKTOWYCH
Skala 1:500
Chotyłów

jednostka ewidencyjna: 060111_2 Piszczac
obręb: 0001 – Chotyłów

dz. nr 472/111, 472/113-472/116

GKN.6640.3544.2023
Układ współrzędnych: 2000/8
Układ wysokościowy: PL-EVRF2007-NH

Mapa aktualna na dzień 13.11.2023r.
W obszarze zaznaczonym kolorem zielonym,
bez badania Księgi Wieczystej
w zakresie obciążenia służebnościami gruntowymi.

27-11-2023 r.


GEODETA UPRAWNIONY
mgr inż. Marek Firysiuł
upr. nr 16876
21-500 Biiała Podlaska, ul. Ceglana 59A
tel. 83 342 43 42, kom. 662 563 453

PROJEKT ZAGOSPODAROWANIA


Adres budowy: Chotyłów
Nr ewidencyjny działek: 472/111, 472/113, 472/114,
472/115 oraz 472/116
Jednostka ewid.: 060111_2 Piszczac
Obręb ewidencyjny: 0001 Chotyłów

Investor: SIM KZN Południowe Podlasie sp. z o.o.
ul. Francuska 136,
21- 500 Biiała Podlaska

ORIENTACJA

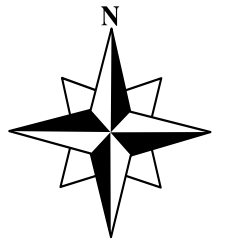

Rys. nr 1	Budynki mieszkalne jednorodzinne		
Adres budowy	Chotyłów dz. Nr 472/111, 472/113, 472/114, 472/115 oraz 472/116 obręb 0001 Chotyłów		
Projekt zagospodarowania terenu skala 1:500			
Projektował	Nr upr.	Podpis	Data
Wiesław Skrzat Specjalność Konstrukcyjno-budowlana	590/BP/91		07.2024 r.
Mgr inż. Arkadiusz Kubiński Specjalność Instalacje elektryczne	LUB/0357/PWBE/17		07.2024 r.
Mgr inż. Mirosława Kobylińska Specjalność instalacje sanitarne	278/Lb/99		07.2024 r.

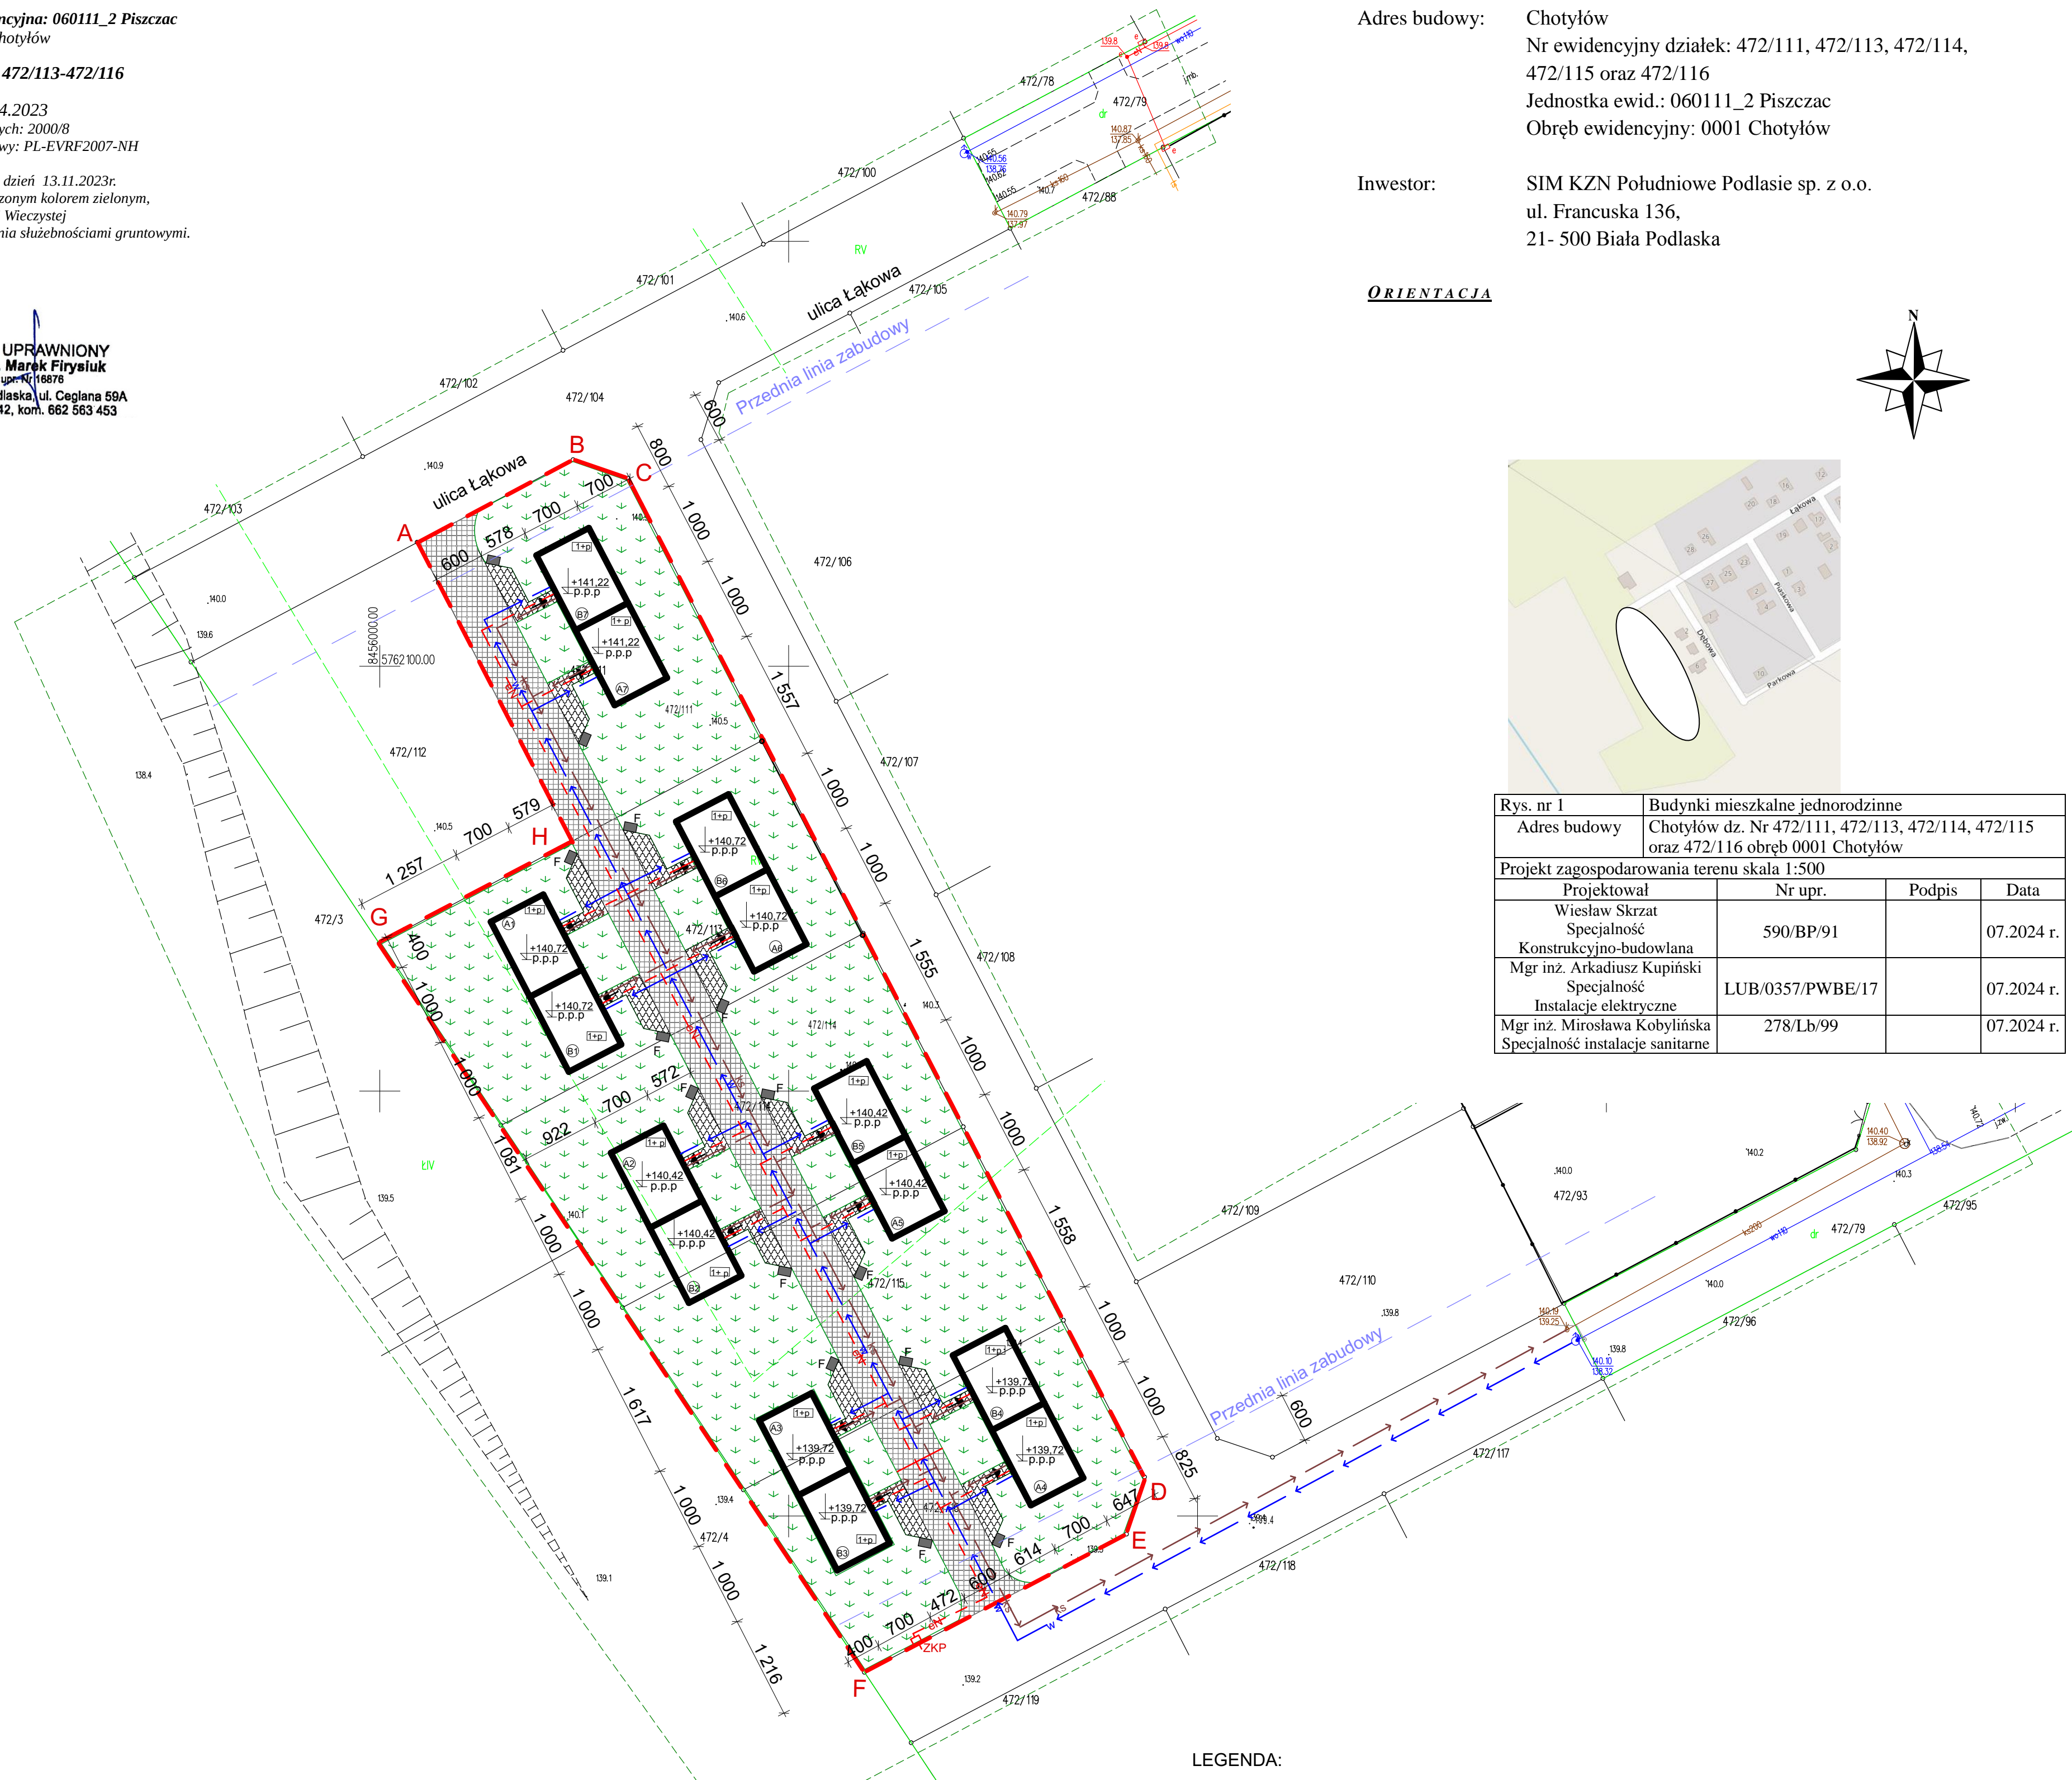

Oświadczam, że operat techniczny zawierający rezultaty prac geodezyjnych, w wyniku których powstał niniejszy dokument uzyskał pozytywny wynik weryfikacji.	
Identyfikator zgłoszenia prac geodezyjnych:	GKN. 6640. 3544.2023
Organ służby geodezyjnej i kartograficznej, który otrzymał zgłoszenie:	Starosta Bialski
Wykonawca prac geodezyjnych:	GEO-PROJEKT Barbara Firysiuł ul. Ceglana 59A, 21-500 Biiała Podlaska
Nr oraz data sporządzenia dokumentu zawierającego wynik pozytywnej weryfikacji:	P. 0601. 20 23.3579
Imię i nazwisko oraz numer uprawnień zawodowych kierownika prac geodezyjnych:	mgr inż. Marek Firysiuł upr. nr 16876
Data i podpis kierownika prac geodezyjnych:	Jestem świadomy odpowiedzialności karnej za złożenie fałszywego oświadczenia:

12.12.2023

GEODETA UPRAWNIONY
mgr inż. Marek Firysiuł
upr. nr 16876
21-500 Biiała Podlaska, ul. Ceglana 59A
tel. 83 342 43 42, kom. 662 563 453

LEGENDA:

- (A1) (B7) - Projektowane budynki mieszkalne jednorodzinne - 14 szt
- F - Projektowane utwardzone place pod kontenery na nieczystości stałe - 14 szt
- I+p - Liczba kondygnacji w budynku (parter + poddasze)
- [Symbol siatki] - Projektowne utwardzenia i miejsca posojowe przy budynkach
- [Symbol siatki] - Projektowane utwardzenia pod drogę dojazdową do budynków
- [Symbol trawy] - Powierzchnia biologicznie czynna
- eN+ - - - - - Projektowana trasa przyłączy elektroenergetycznych
- - - - - - Projektowana trasa przyłączy wodociągowych
- ← - - - - - Prokeotwana prasa przyłączy kanalizacyjnych
- A-B-B-D-E-F-G-H-A - Granica opracowania
- - - - - - Projektowane wejścia do budynków