

MAPA DO CELÓW PROJEKTOWYCH  
DZIAŁKI NR 1504

Obręb : Nr 0004 Bielinić  
Gmina: 181207\_5 Ulanów - obszar wiejski  
Powiat: Nizaiński  
K.m. : 7.134.32.12.1.2  
7.134.32.12.1.4  
7.134.32.12.3.2

Skala : 1 : 500  
Układ współrzędnych „2000”  
Poziom odniesienia „Kronsztadt 86”

Mapa aktualna w oznaczonym zakresie  
wg stanu na dzień 28 lipiec 2020 r.  
NR ZGŁOSZENIA: G.6640.2.1095.2020  
LICENCJA: G.6640.2.1095.2020\_1812\_K05  
Wszystkie trwałe obiekty budowlane podlegają wytyczeniu  
i geodezyjnej inwentaryzacji przez jednostkę wykonawstwa  
geodezyjnego



Nie wyklucza się istnienia innych niż wykazanych na mapie  
urządzeń podziemnych, których nie zgłoszono do inwentaryzacji  
lub dla których brak jest informacji branżowych  
Sporządził:

mgr inż. Witold Binkowski  
Geodeta uprawniony do wykonywania  
robót geodezyjnych Nr 0551(1, 2)  
ul. Józefa Piłsudskiego 10  
608 32 53 99

Podpisz się, że niniejszy dokument został opracowany w wyniku  
prac geodezyjnych i kartograficznych, których rezultaty zawiera  
opis techniczny wpisany do ewidencji materiałów państwowego  
członu geodezyjnego i kartograficznego

Imię, nazwisko, podpis  
osoby reprezentującej organ

Imię, nazwisko, podpis  
osoby reprezentującej organ

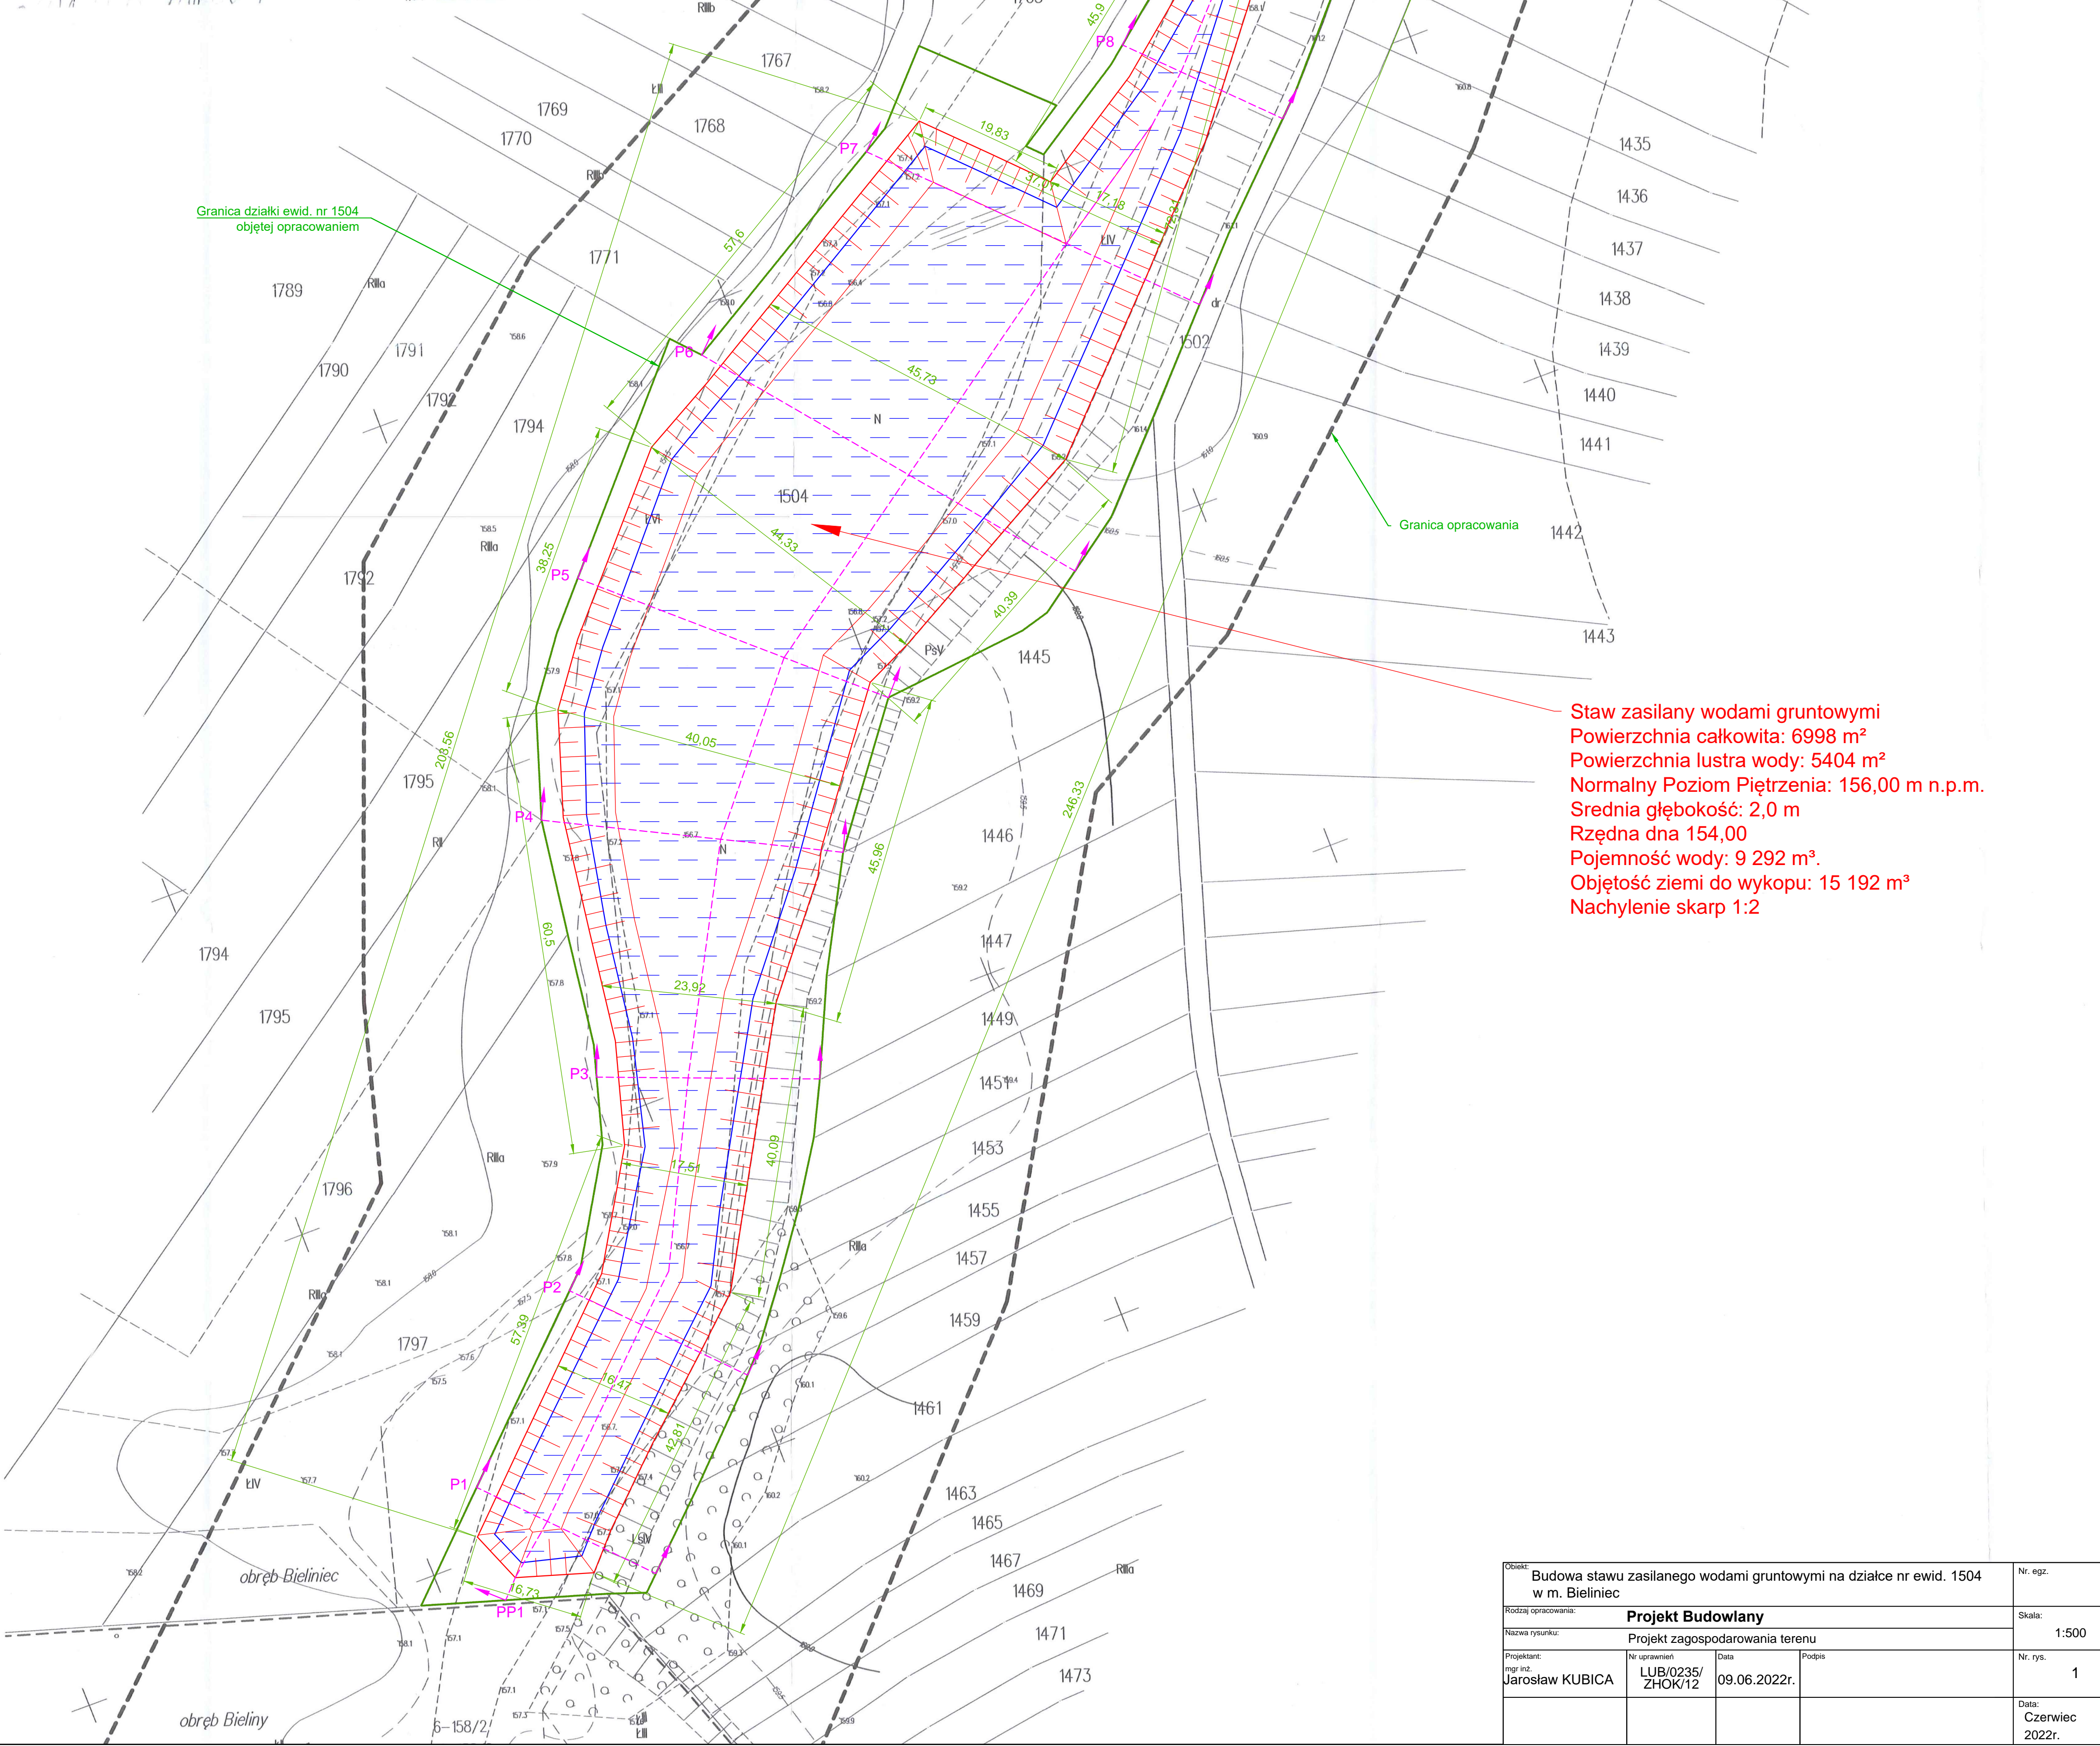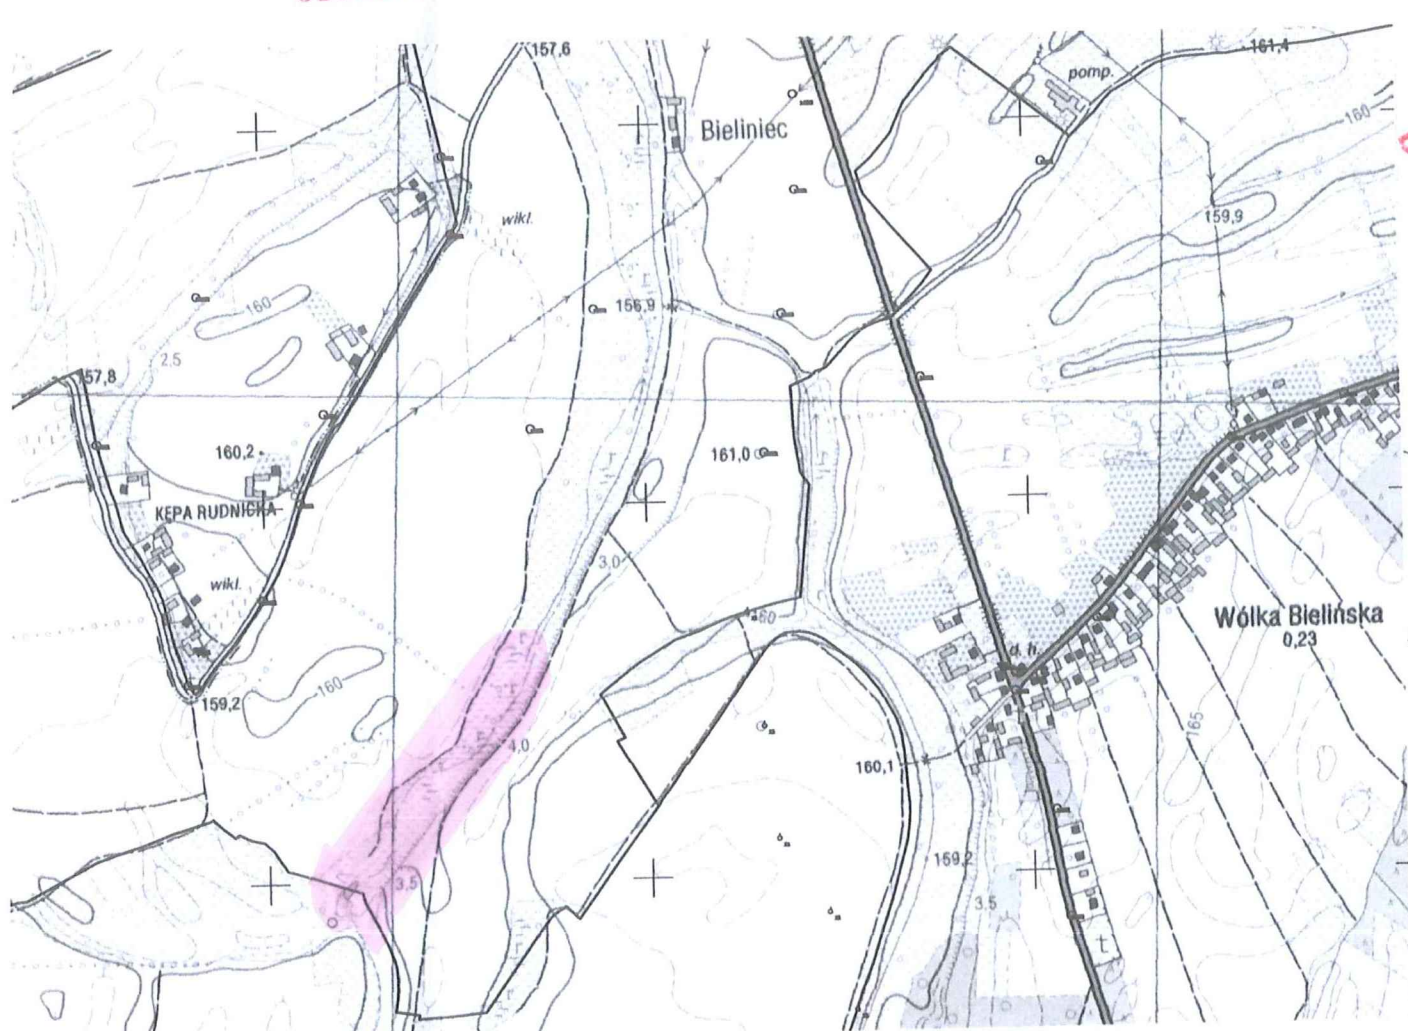

Staw zasilany wodami gruntowymi  
Powierzchnia całkowita: 6998 m<sup>2</sup>  
Powierzchnia lustra wody: 5404 m<sup>2</sup>  
Normalny Poziom Piętrzenia: 156,00 m n.p.m.  
Średnia głębokość: 2,0 m  
Rzędna dna 154,00  
Pojemność wody: 9 292 m<sup>3</sup>.  
Objętość ziemi do wykopu: 15 192 m<sup>3</sup>  
Nachylenie skarp 1:2

Obszar:	Budowa stawu zasilanego wodami gruntowymi na działce nr ewid. 1504 w m. Bielinić			Nr. egz.
Rodzaj opracowania:	Projekt Budowlany			Skala:
Nazwa rysunku:	Projekt zagospodarowania terenu			1:500
Projektant:	Nr uprawnień	Data	Podpis	Nr. rys.
Jarosław KUBICA	LUB/0235/ZHOK/12	09.06.2022r.		1
				Data:
				Czerwiec 2022r.