


ZAKES I

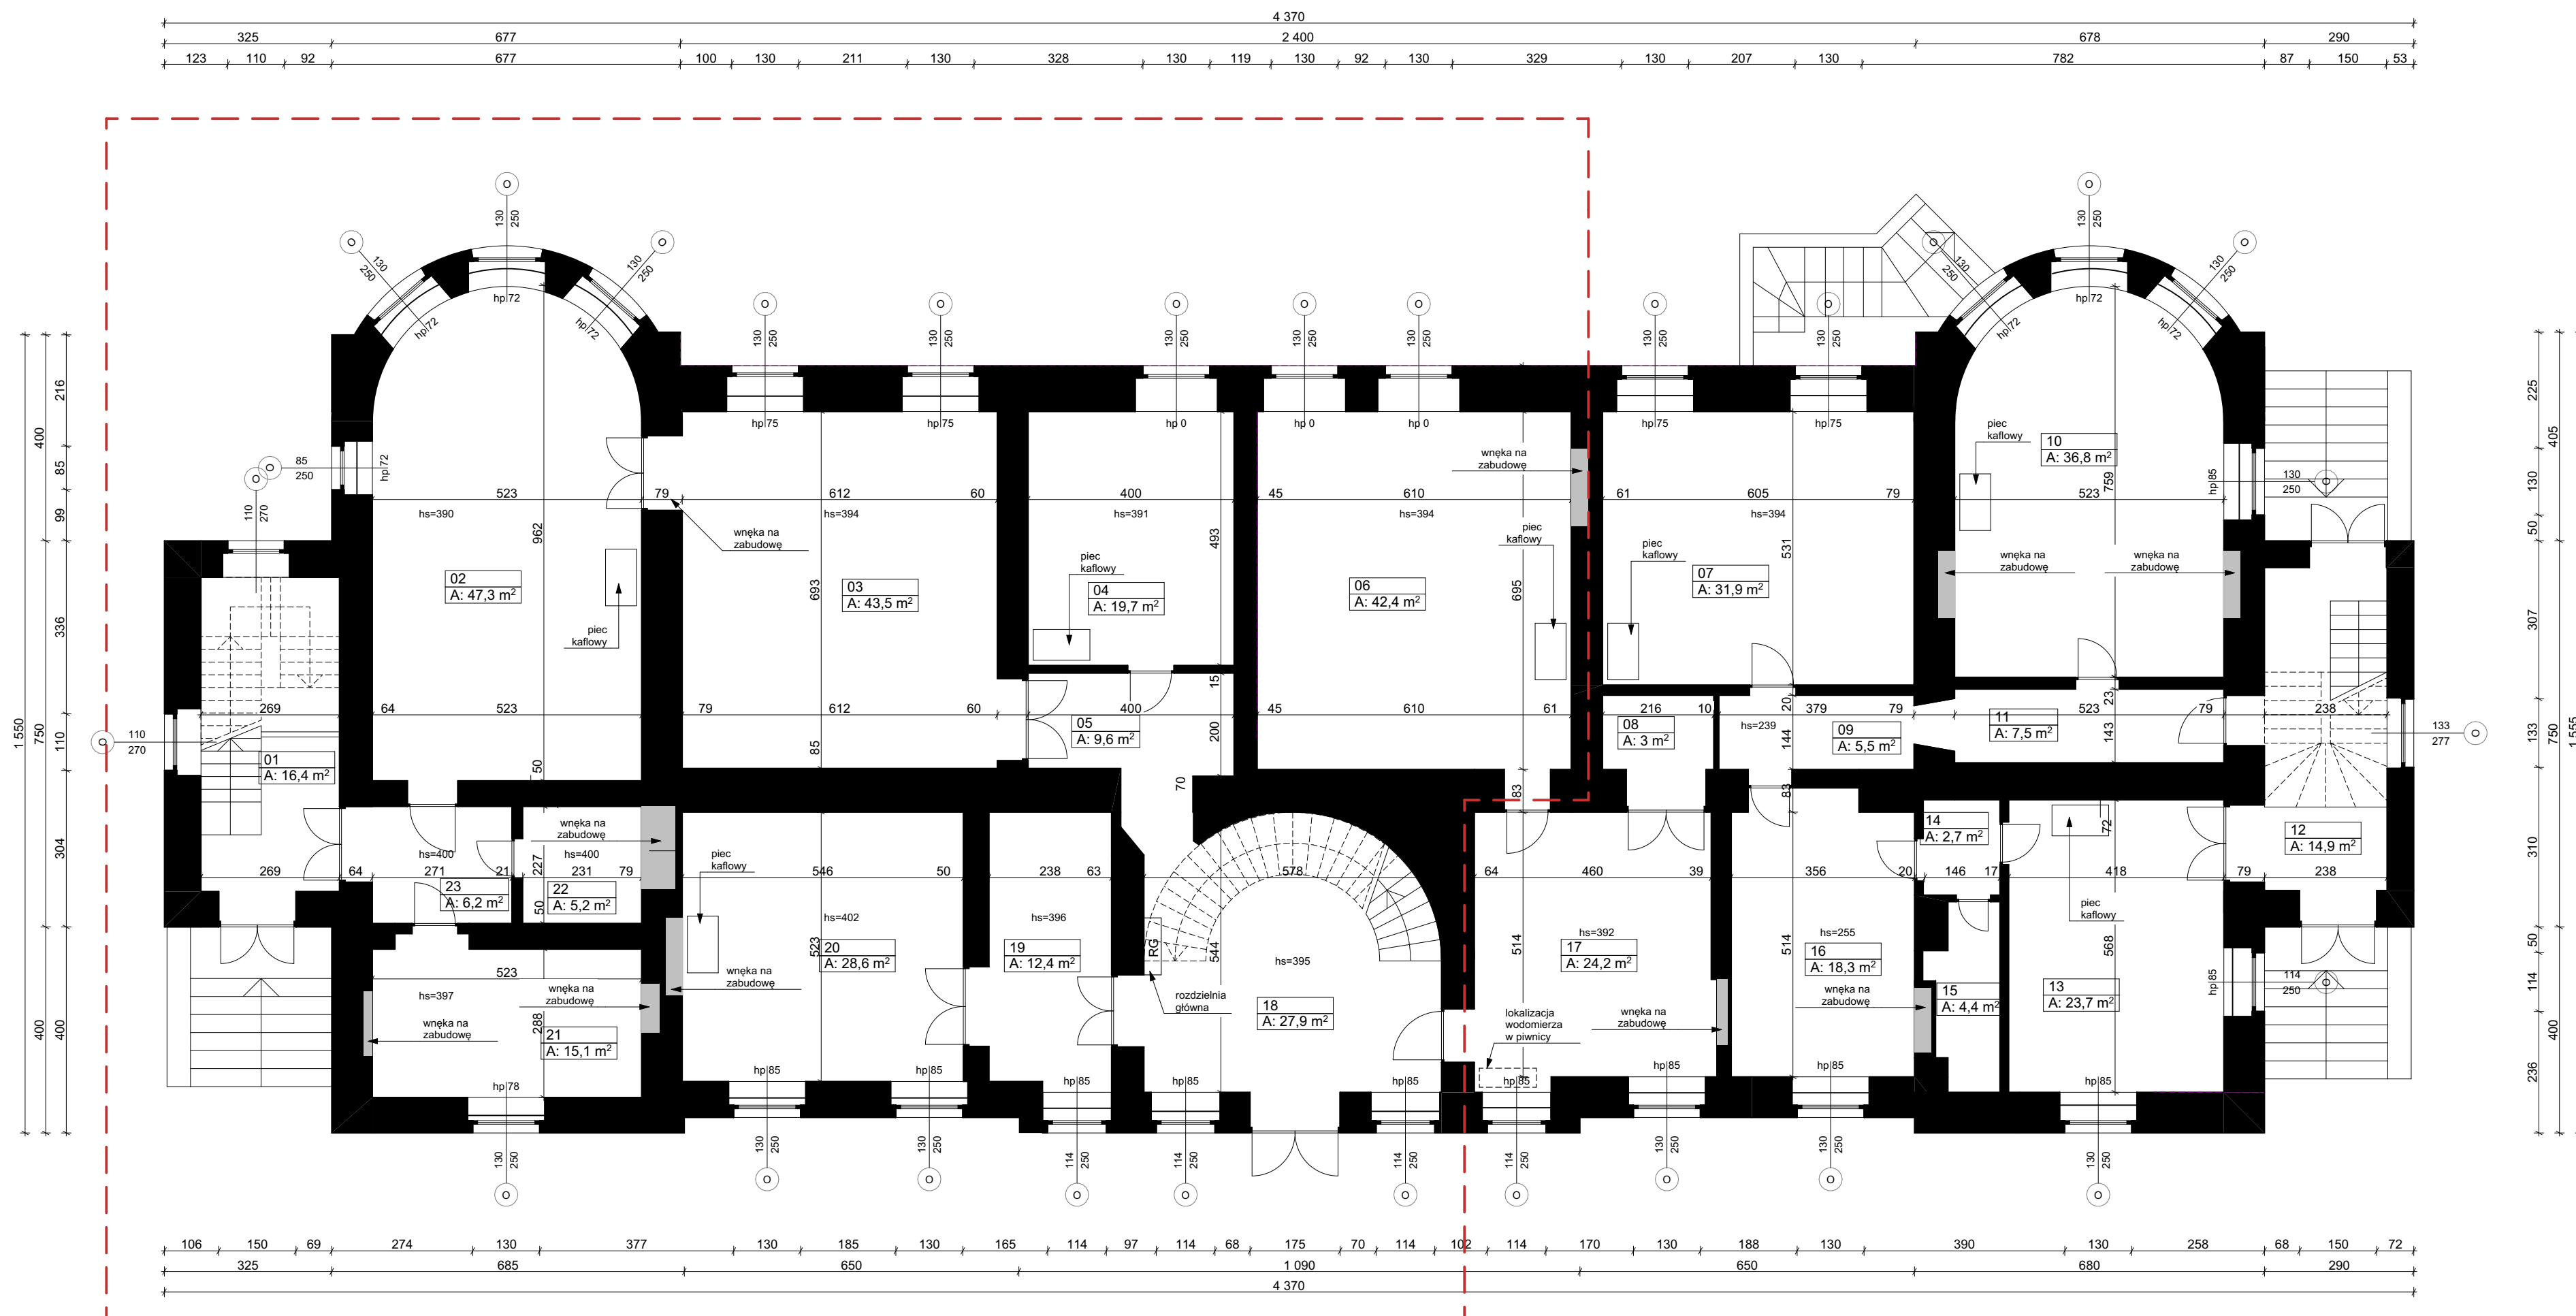


Nr pom	Pow. [m2]
01	16,41
02	47,31
03	43,46
04	19,72
05	9,63
06	42,40
07	31,94
08	3,04
09	5,46
10	36,76
11	7,48
12	14,92
13	23,74
14	2,72
15	4,38
16	18,30
17	24,21
18	27,86
19	12,45
20	28,56
21	15,06
22	5,24
23	6,15
447,20 m²	

BIURO PROJEKTOWE WIELKIE-PROJEKTY.PL
 Jednostka projektowa: BIURO PROJEKTOWE WIELKIE-PROJEKTY.PL
 87-800 Włocławek ul. Pawia 17 tel. 607 710 701 biuro@wielkie-projekty.pl

Projektant: MGR INŻ. ŁUKASZ DYMKOWSKI	Podpis: Uprawnienia bud. specjalności konstrukcyjno-budowlane do projektowania i kierowania robotami bez ograniczeń Nr upr. KUP/0208-PWBKb-19
Nazwa proj.: INWENTARYZACJA PAŁACU W ZBÓJNIE	Lokalizacja: ZBÓJNO 156, 87-645 ZBÓJNO
Inwestor:	
Nr rys.: I.1.	Nazwa rysunku: RZUT PARTERU - INWENTARYZACJA
Studium: PROJ. BUD.	Format: 650x297
Branża: ARCH.	Skala: 1:100
Data: 31.05.2024	
Strona:	

ZAKES I

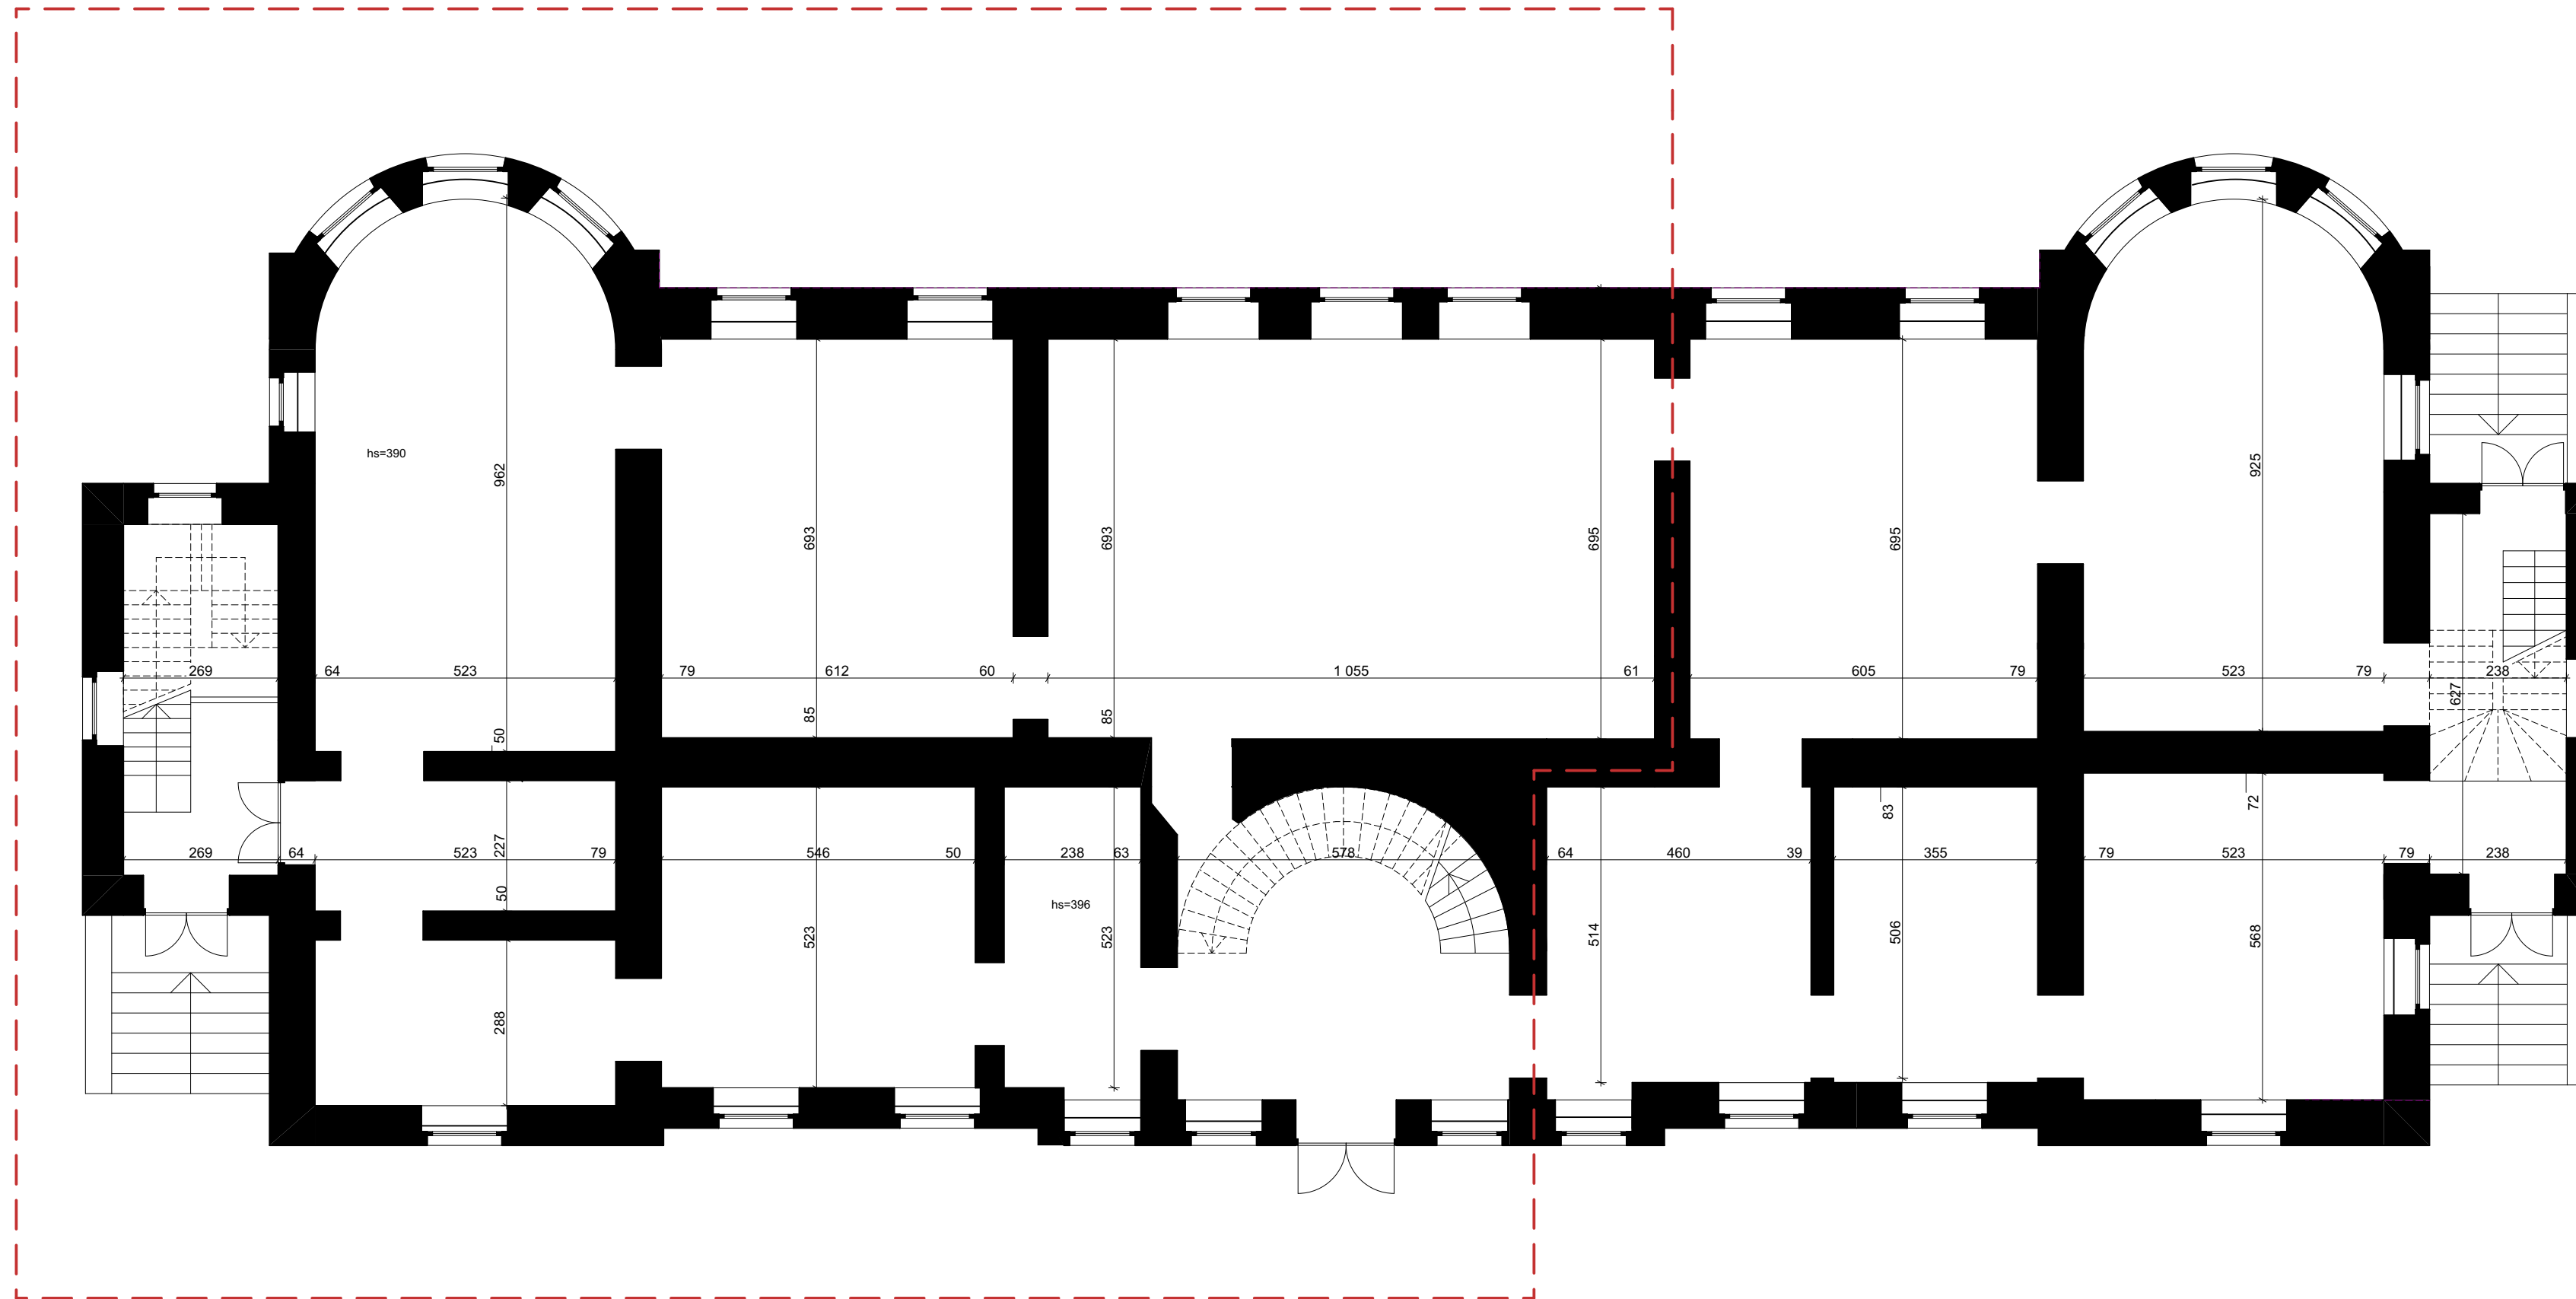


	
Jednostka projektowa: BIURO PROJEKTOWE WIELKIE-PROJEKTY.PL 87-800 Włocławek ul. Pawia 17 tel. 607 710 701 biuro@wielkie-projekty.pl	
Projektant: MGR INŻ. ŁUKASZ DYMKOWSKI	Podpis: <small>Uprawnienia bud. specjalności konstrukcyjno-budowlane do projektowania i kierowania robotami bez ograniczeń Nr upr. KUPI/0208-PWBKb-19</small>
Nazwa proj.: STAN PIERWOTNY PAŁACU W ZBÓJNIE	Lokalizacja: ZBÓJNO 156, 87-645 ZBÓJNO Inwestor:
Nr rys.: P.1.	Nazwa rysunku: RZUT PARTERU - STAN PIERWOTNY
Studium: PROJ. BUD.	Format: 650x297
Branża: ARCH.	Skala: 1:100
	Data: 17.05.2024 Strona:

ZAKES I

LEGENDA:

1.1	Wiatrołap
1.2	Biblioteka
1.3	Czytelnia
1.4	Sala spotkań i imprez
1.5	Komunikacja
1.6	Klatka schodowa
1.7	WC
1.8	Pom. socjalne
1.9	Archiwum i serwerownia
1.10	Recepcja
1.11	Szatnia
1.12	WC
1.13	Sala życzeń
1.14	Sala ślubów
1.15	Sala bankietowa
1.16	Komunikacja
1.17	Klatka schodowa

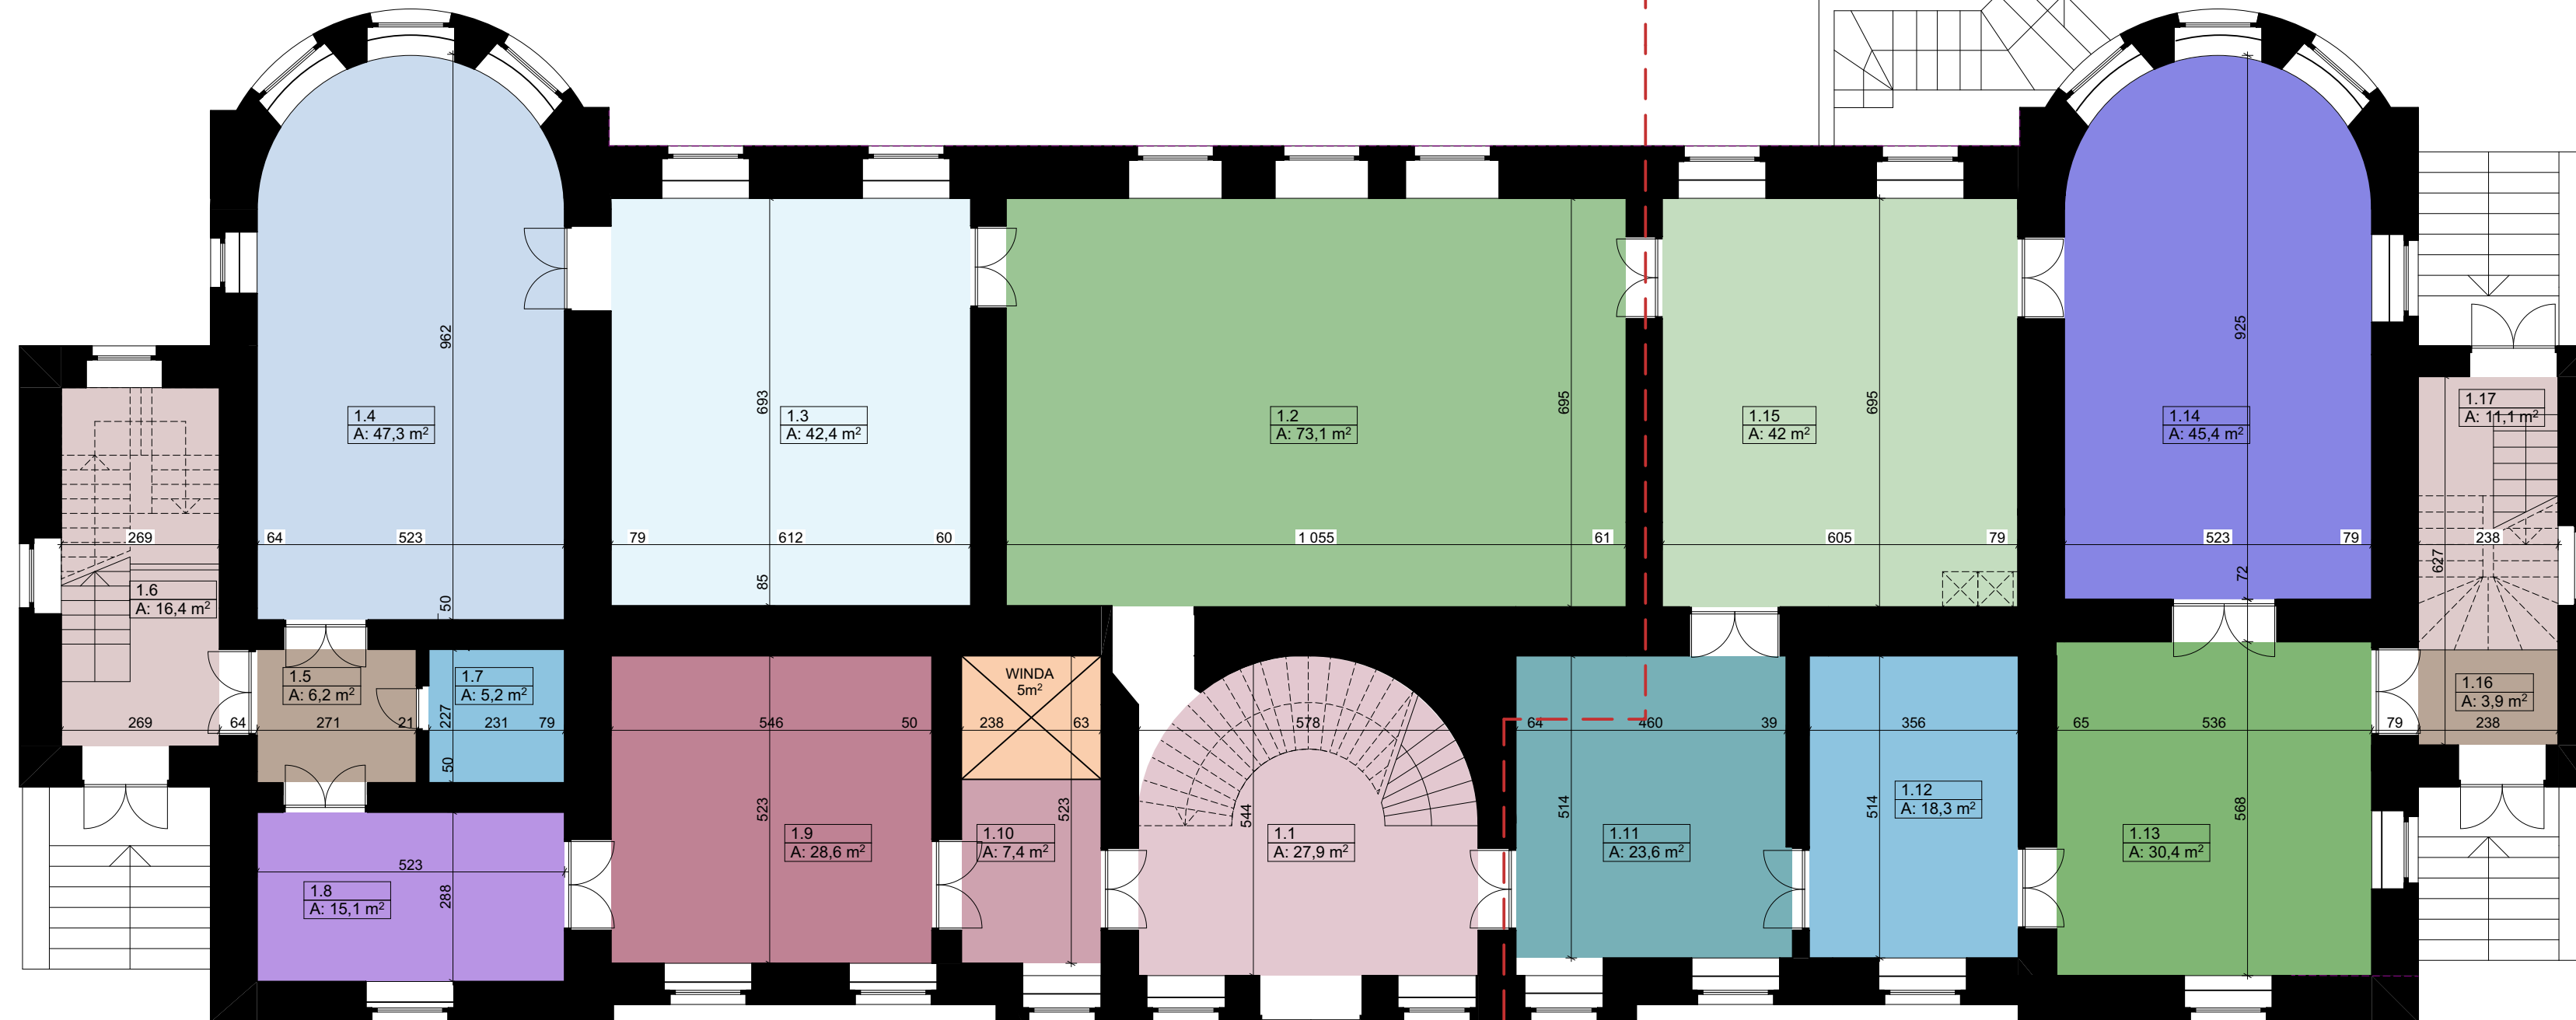

Nr pom	Pow [m ²]
1.1	27,86
1.2	73,11
1.3	42,45
1.4	47,27
1.5	6,15
1.6	16,44
1.7	5,24
1.8	15,06
1.9	28,56
1.10	7,44
1.11	23,64
1.12	18,30
1.13	30,40
1.14	45,44
1.15	42,05
1.16	3,86
1.17	11,07
444,34 m²	



Jednostka projektowa: **BIURO PROJEKTOWE WIELKIE-PROJEKTY.PL**
87-800 Włocławek ul. Pawia 17 tel. 607 710 701 biuro@wielkie-projekty.pl

Projektant: **MGR INŻ. ŁUKASZ DYMKOWSKI** Podpis: Uprawnienia bud. specjalności konstrukcyjno-budowlane do projektowania i kierowania robotami bez ograniczeń Nr upr. KUP/0208-PWBKb-19

Nazwa proj.: **KONCEPCJA PRZEBUDOWY PALACU W ZBÓJNIE** Lokalizacja: **ZBÓJNO 156, 87-645 ZBÓJNO**
Inwestor:

Nr rys.: **K.1.** Nazwa rysunku: **RZUT PARTERU - KONCEPCJA** Studium: **PROJ. BUD.** Format: **650x297** Data: **03.06.2024**
Branża: **ARCH.** Skala: **1:100** Strona: