



Sekcja Projektowa przy Powiatowym Zarządzie Dróg  
w Tarnobrzegu z siedzibą w Zgłobicach  
ul. Zgłobicka 8  
33-113 Zgłobice

INWESTOR:

Gmina Tuchów  
ul. Rynek 1  
33-170 Tuchów

PRZEDSIĘWZIĘCIE:

„Budowa chodnika wraz z kanalizacją deszczową przy drodze powiatowej nr 1381K Tuchów - Zalasowa - Lubcza - Dęborzyn w miejscowości Tuchów”

(poszerzenie jezdni, budowa chodnika, budowa kanalizacji deszczowej wraz z wpustami ulicznymi, przykanalikami, budowa palisady betonowej, korytka sciekowe, rura drenarska Ø 160 w geowłókninie w obsypce z kruszywa za palisadą, budowa ścieku przykrawężnikowego, budowa murków czołowych, umocnienie skarp i dna rowów płytami ażurowymi, przebudowa zjazdów, budowa barier ochronnych U-12a)

Budowa chodnika dla pieszych - kategoria obiektu XXV  
Budowa kanalizacji deszczowej - kategoria Obiektu XXVI

działki: 223/10, 221/17, 2310/2, 221/9, 221/10, 221/12, 221/13, 221/14, 221/15, 221/16, 221/18, 221/28, 221/14, 222/8, 646/4, 222/2, 223/5 - ob. Tuchów


PROJEKT ZAGOSPODAROWANIA TERENU  
PLAN SYTUACYJNY

1:1000

RYS. NR. 2.0

lipiec 2018

Projektant:	mgr inż. Anna Aniela Strzelec	UPR. NR. MAP/0024/POOD/11
Opracował:	inż. Paweł Chaber	

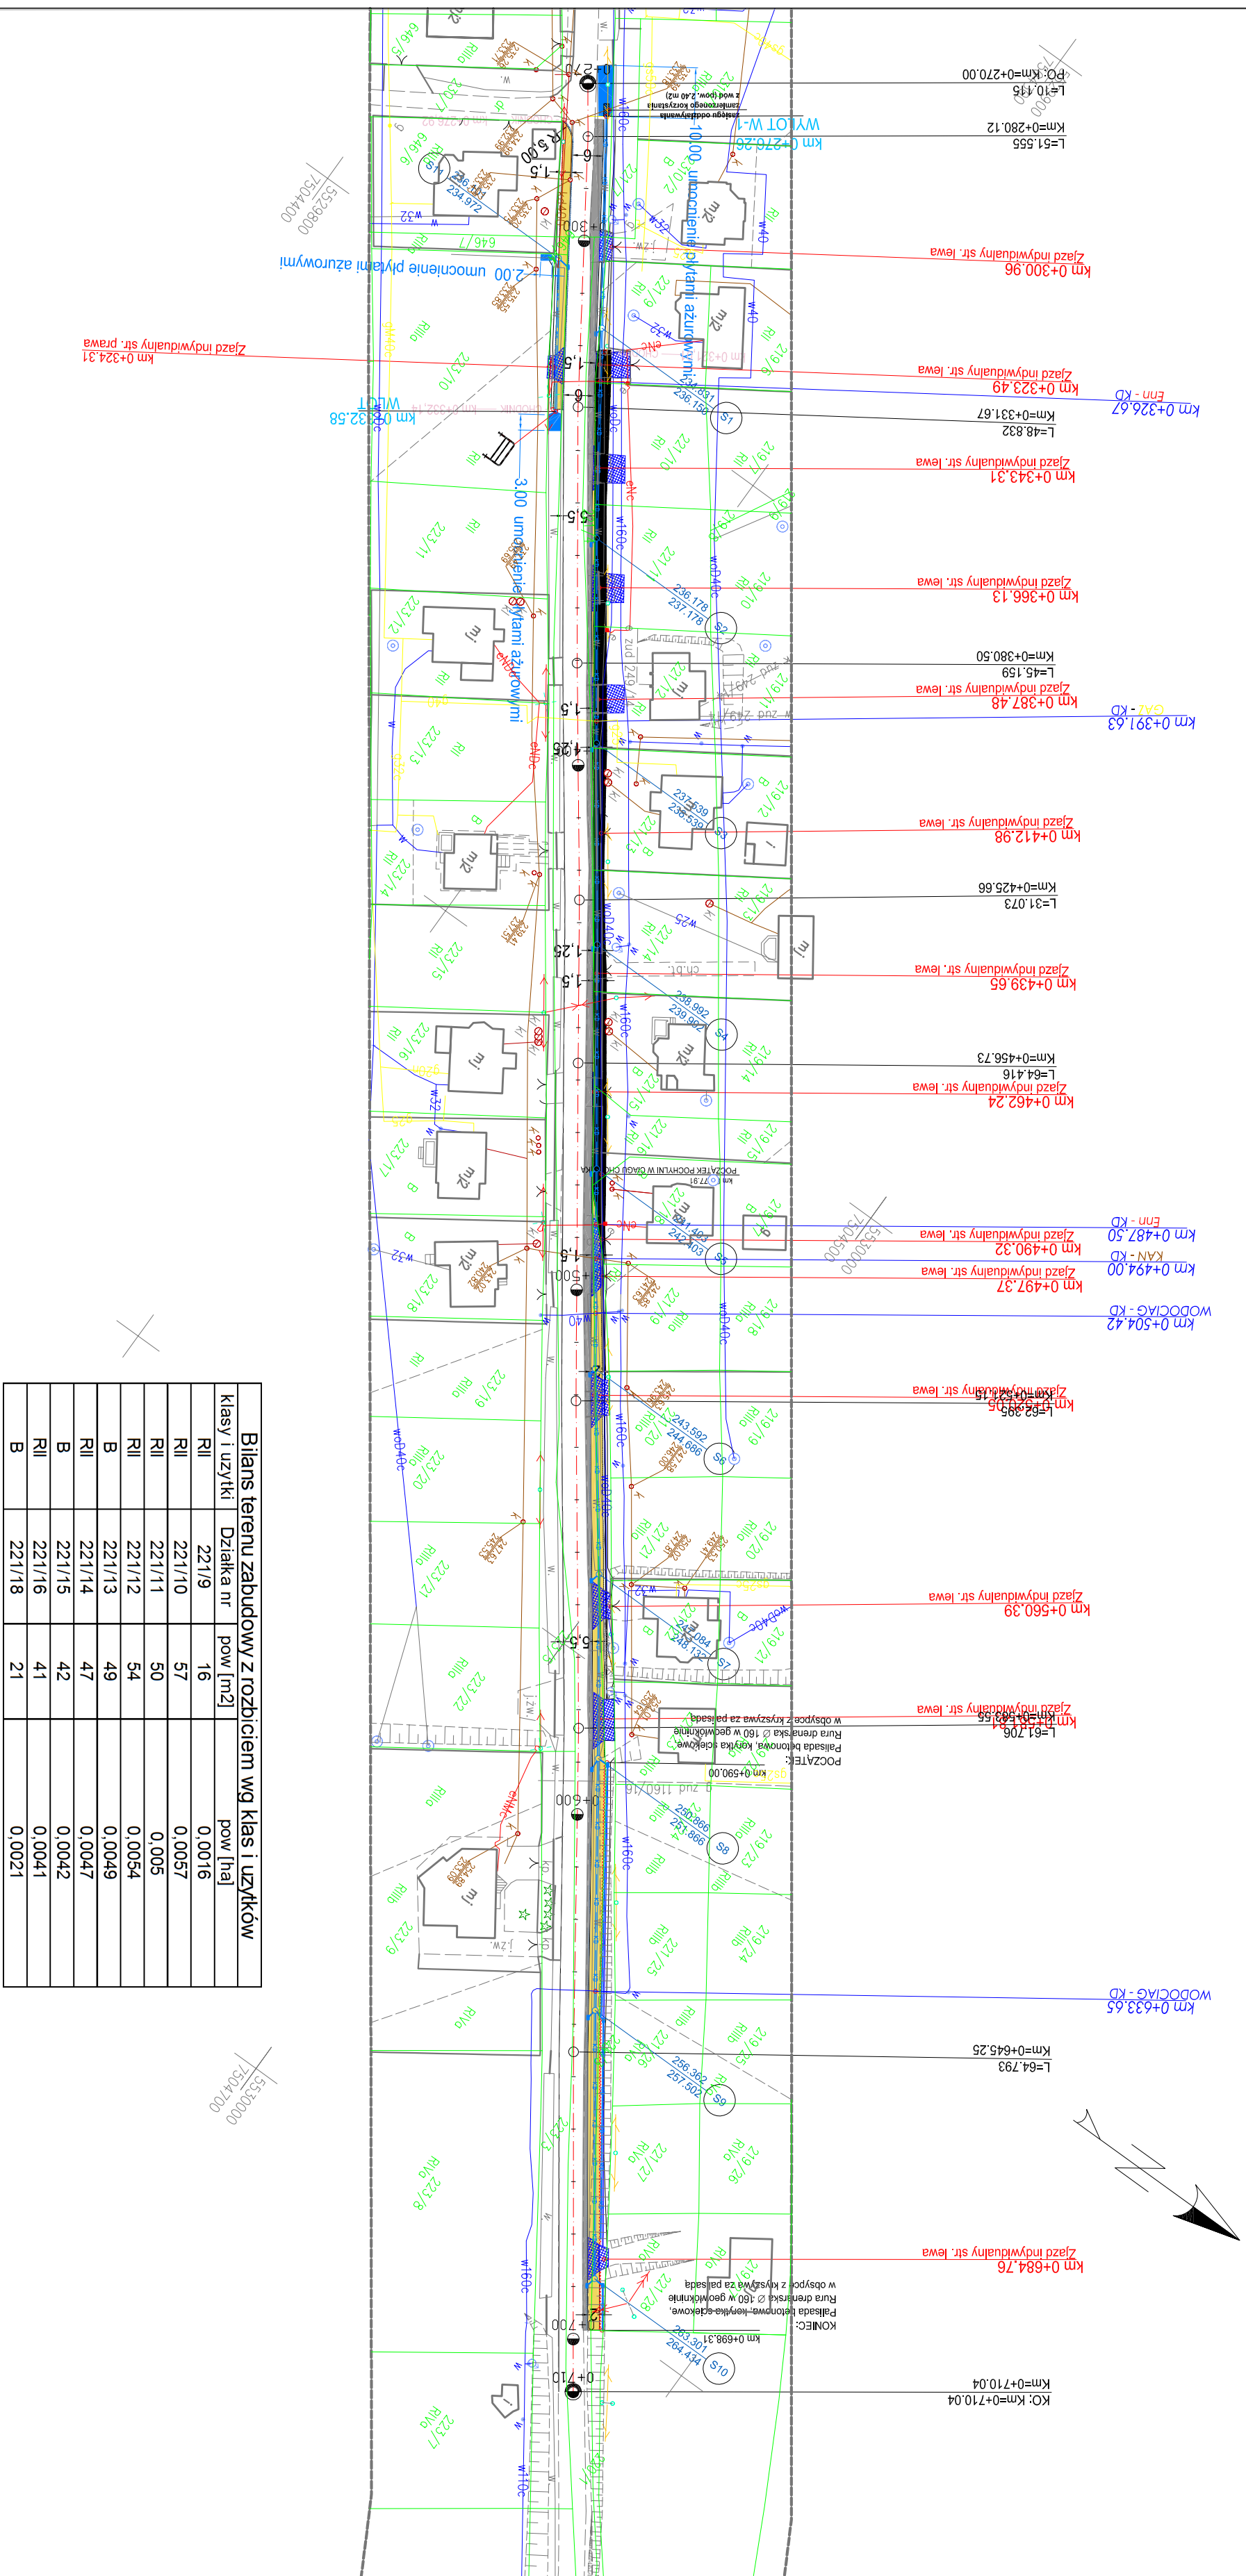

Bilans terenu zabudowy z rozbiorem wg klas i użytków			
klasy i użytki	Działka nr	pow [m <sup>2</sup> ]	pow [ha]
RI	221/9	16	0.0016
RI	221/10	57	0.0057
RI	221/11	50	0.005
RI	221/12	54	0.0054
B	221/13	49	0.0049
RI	221/14	47	0.0047
B	221/15	42	0.0042
RI	221/16	41	0.0041
B	221/18	21	0.0021

MAPA DO CELÓW PROJEKTOWYCH  
SYTUACYJNO-WYSOKOŚCIOWA

Skala 1: 1000

woj. małopolskie, pow. tarnowski  
Jedn. ewid.: Tuchów [121610\_5]  
Obręb: Tuchów [00011]

Miejscowość: Tuchów, dz. 247/1, 642/1 i inne

Sekcja 65: 174.142.13 (381), 174.142.18 (403)  
Sektory 2000: 7.121.21.03, 7.122.21.23, 7.122.21.24

ID 6640.6668.2016

Układ współrzędnych: „2000”  
Poziom odniesienia: Kronsztad 60

Zaktualizowano w terenie na dzień 03.02.2017r.

Uwaga: nie wyklucza się istnienia w terenie innych nie wykazanych na niniejszej mapie urządzeń podziemnych, które nie były zgłoszone do inwentaryzacji.  
Uwaga: Mapa do celów projektowych wykonana została bez ustalenia obciążen służebnościami gruntowymi, gdyż charakter projektowanej inwestycji nie wpływa na sposób zagospodarowania gruntów.  
Wykonawca:

USŁUGI GEODEZYJNO-KARTOGRAFICZNE

mgr inż. Roman Krawczyk

Brzozówka, Os. Cicha 15

NIP 873-105-09-27 REGON 880 70340

GEODETA UPRAWNIOWY

mgr inż. Roman Krawczyk

Brzozówka, Os. Cicha 15

NIP 873-105-09-27 REGON 880 70340

Za zgodność z oryginałem mapy zasadniczej do celów projektowych, przyjętej do powiatowego zasobu geodezyjnego w dniu 04.04.2017 i zaewidencjonowanej pod numerem:  
P. 1216.2017.2057

LEGENDA:

- PROJEKTOWANY KANALIZACJA BETONOWA 15 X 30
- PROJEKTOWANE OGRĘDZE BETONOWE 8 X 30
- PROJEKTOWANY ŚCIEK PRZYKANALIZOWANY Z KOSZKI BETONOWEJ
- PROJEKTOWANY CHODNIK
- PROJEKTOWANA PRZEBUDOWA ZIAZAZU
- POSZERZENIE JEZDNI
- UMOCNIENIE BRZAJU LIZJOWY