

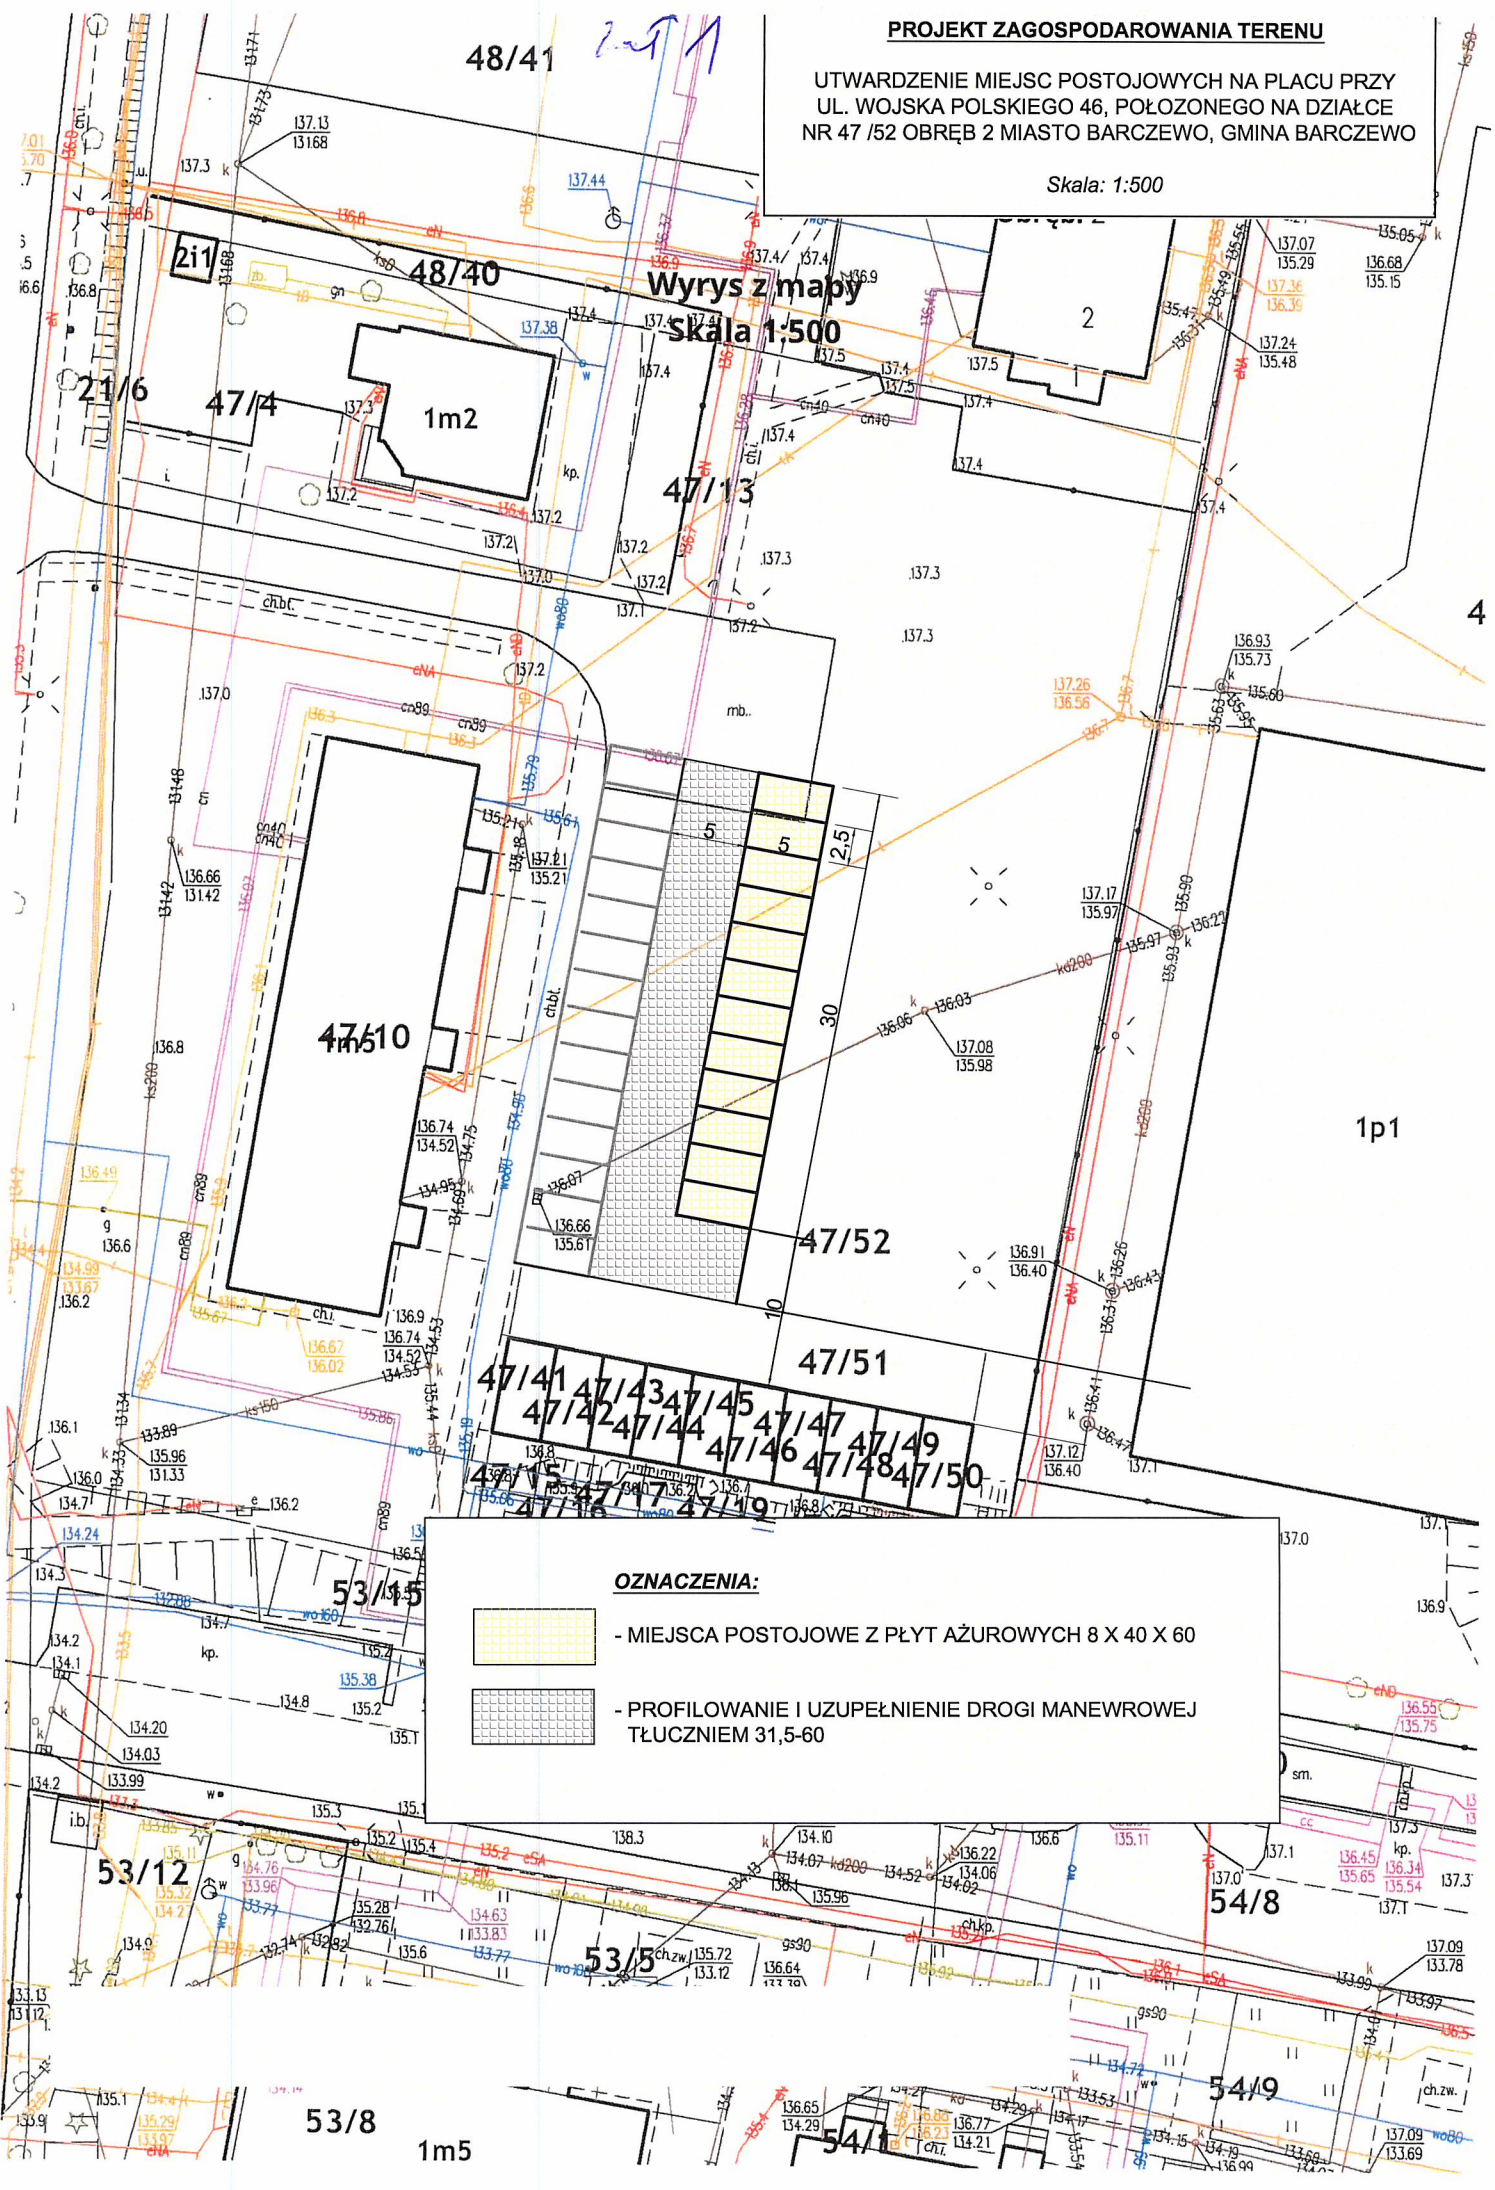
**PROJEKT ZAGOSPODAROWANIA TERENU**

UTWARDZENIE MIEJSC POSTOJOWYCH NA PLACU PRZY  
UL. WOJSKA POLSKIEGO 46, POŁOŻONEGO NA DZIAŁCE  
NR 47 /52 OBRĘB 2 MIASTO BARCZEWO, GMINA BARCZEWO

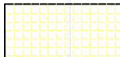
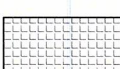
Skala: 1:500

Wyrys z mapy  
skala 1:500

29/1



**OZNACZENIA:**

-  - MIEJSCA POSTOJOWE Z PŁYT AZUROWYCH 8 X 40 X 60
-  - PROFILOWANIE I UZUPEŁNIENIE DROGI MANEWRWEJ TŁUCZNIEM 31,5-60