


ZESTAWIENIE POWIERZCHNI - PIWNICA					
LP	Pomieszczenie	Posadzka	PU	Ppom	Ppodłogi
- 0.1	Komunikacja	plytki	0,00 m <sup>2</sup>	13,76 m <sup>2</sup>	13,76 m <sup>2</sup>
- 0.2	Pom. gospodarcze	beton	24,99 m <sup>2</sup>	0,00 m <sup>2</sup>	24,99 m <sup>2</sup>
- 0.3	Pom. gospodarcze	plytki	23,53 m <sup>2</sup>	0,00 m <sup>2</sup>	23,53 m <sup>2</sup>
- 0.4	Przedsiónek	plytki	0,00 m <sup>2</sup>	4,65 m <sup>2</sup>	4,65 m <sup>2</sup>
- 0.5	Pom. gospodarcze	PCV	8,60 m <sup>2</sup>	0,00 m <sup>2</sup>	8,60 m <sup>2</sup>
- 0.6	Pom. gospodarcze	PCV	8,21 m <sup>2</sup>	0,00 m <sup>2</sup>	8,21 m <sup>2</sup>
- 0.7	Pom. gospodarcze	plytki	2,43 m <sup>2</sup>	0,00 m <sup>2</sup>	2,43 m <sup>2</sup>
- 0.8	Pom. gospodarcze	plytki	4,26 m <sup>2</sup>	0,00 m <sup>2</sup>	4,26 m <sup>2</sup>
- 0.9	Pom. gospodarcze	plytki	12,22 m <sup>2</sup>	0,00 m <sup>2</sup>	12,22 m <sup>2</sup>
- 0.10	Pralnia	plytki	0,00 m <sup>2</sup>	38,78 m <sup>2</sup>	38,78 m <sup>2</sup>
- 0.11	Komunikacja	plytki	0,00 m <sup>2</sup>	3,86 m <sup>2</sup>	3,86 m <sup>2</sup>
- 0.12	Toaleta	plytki	0,92 m <sup>2</sup>	0,00 m <sup>2</sup>	0,92 m <sup>2</sup>
- 0.13	Schówek	plytki	0,00 m <sup>2</sup>	2,51 m <sup>2</sup>	2,51 m <sup>2</sup>
- 0.14	Komunikacja	plytki	0,00 m <sup>2</sup>	3,10 m <sup>2</sup>	3,10 m <sup>2</sup>
- 0.15	Kotłownia	plytki	20,73 m <sup>2</sup>	0,00 m <sup>2</sup>	20,73 m <sup>2</sup>
- 0.16	Pom. gospodarcze	plytki	8,04 m <sup>2</sup>	0,00 m <sup>2</sup>	8,04 m <sup>2</sup>
- 0.17	Komunikacja	beton	0,00 m <sup>2</sup>	10,61 m <sup>2</sup>	10,61 m <sup>2</sup>
- 0.18	Pom. gospodarcze	beton	2,51 m <sup>2</sup>	0,00 m <sup>2</sup>	2,51 m <sup>2</sup>
- 0.19	Pom. gospodarcze	beton	2,13 m <sup>2</sup>	0,00 m <sup>2</sup>	2,13 m <sup>2</sup>
- 0.20	Pom. gospodarcze	beton	53,42 m <sup>2</sup>	0,00 m <sup>2</sup>	53,42 m <sup>2</sup>
- 0.21	Pom. gospodarcze	beton	14,14 m <sup>2</sup>	0,00 m <sup>2</sup>	14,14 m <sup>2</sup>
- 0.22	Pom. gospodarcze	beton	9,29 m <sup>2</sup>	0,00 m <sup>2</sup>	9,29 m <sup>2</sup>
- 0.23	Komunikacja	beton	0,00 m <sup>2</sup>	10,65 m <sup>2</sup>	10,65 m <sup>2</sup>
- 0.24	Pom. gospodarcze	beton	8,60 m <sup>2</sup>	0,00 m <sup>2</sup>	8,60 m <sup>2</sup>
- 0.25	Pom. gospodarcze	beton	4,37 m <sup>2</sup>	0,00 m <sup>2</sup>	4,37 m <sup>2</sup>
- 0.26	Pom. gospodarcze	beton	20,80 m <sup>2</sup>	0,00 m <sup>2</sup>	20,80 m <sup>2</sup>
<b>RAZEM</b>			<b>229,19 m<sup>2</sup></b>	<b>87,92 m<sup>2</sup></b>	<b>317,11 m<sup>2</sup></b>

	Projektowane zamurowania i ściany
	Projektowane elementy
	Projektowane wyburzenia

Elewacja południowa

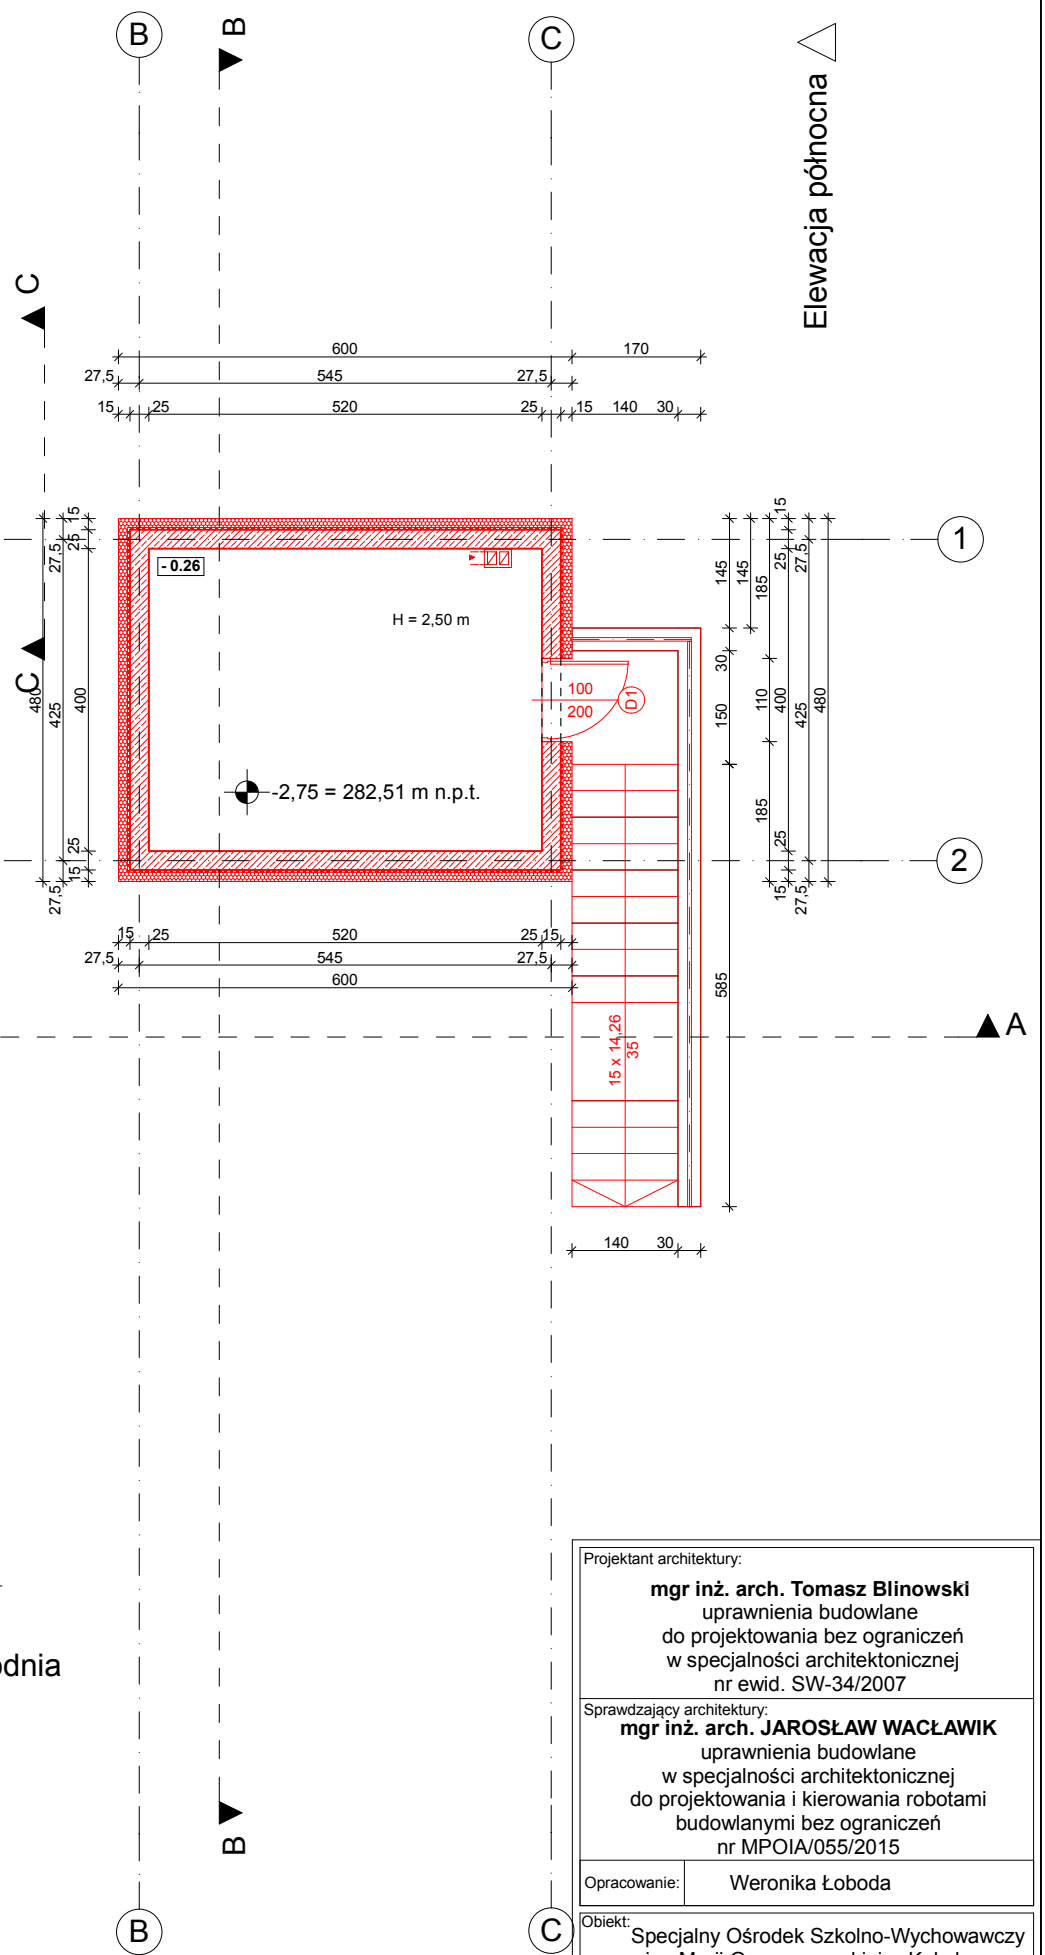

Elewacja wschodnia

RYUNKI BRANŻY ARCHYTEKTONICZNEJ NALEŻY ROZPATRYWAĆ ŁĄCZNIE Z PROJEKTEM TECHNICZNYM

STREFY POŻAROWE		
PIWNICA		
I STREFA POŻAROWA		330,42 m <sup>2</sup>
PARTER		
II STREFA POŻAROWA		701,48 m <sup>2</sup>
III STREFA POŻAROWA		172,31 m <sup>2</sup>
<b>RAZEM</b>		<b>1204,21 m<sup>2</sup></b>

Projektant architektury:  
**mgr inż. arch. Tomasz Blinowski**  
 uprawnienia budowlane  
 do projektowania bez ograniczeń  
 w specjalności architektonicznej  
 nr ewid. SW-34/2007

Sprawdzający architektury:  
**mgr inż. arch. JAROSŁAW WACŁAWIK**  
 uprawnienia budowlane  
 w specjalności architektonicznej  
 do projektowania i kierowania robotami  
 budowlanymi bez ograniczeń  
 nr MPOIA/055/2015

Opracowanie: Weronika Łoboda

Obiekt: Specjalny Ośrodek Szkolno-Wychowawczy im. Marii Grzegorzewskiej w Kobylance, 38-303 Kobylanka 162

Branża: Architektura

Adres: dz. nr 907, 906/2, 1338 obr. Kobylanka, gmina Gorlice

Inwestor: Powiat Gorlicki ul. Biecka 3 38 - 300 Gorlice

Data: 2022.07 Skala: 1:100 Nr rys: 1

Nazwa rys: RZUT PIWNICY

Stadium: PROJEKT BUDOWLANY

Jednostka projektowa: F-PROJEKT mgr inż. Marek Fijałkowski, tel. 606 702 851 33-300 Nowy Sącz, ul. Słowacka 31