
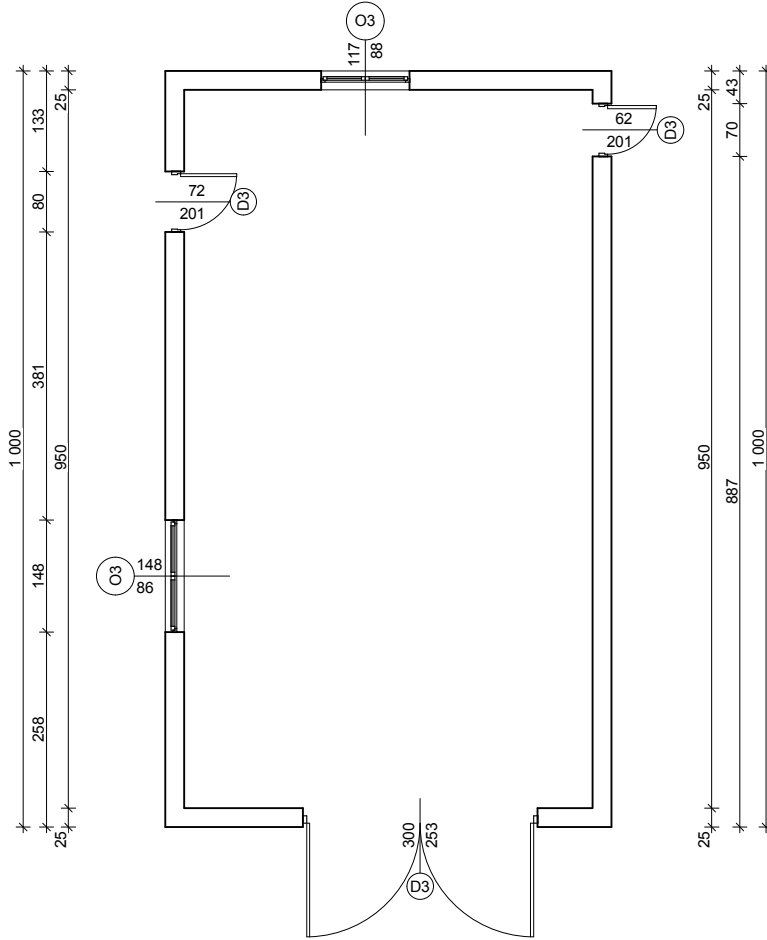
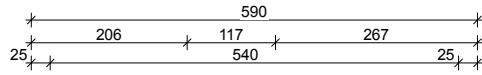



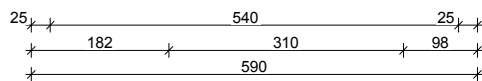
Elewacja zachodnia 

# RZUT PARTERU

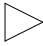

Elewacja południowa 

Elewacja północna 



Elewacja wschodnia 

Pow. użytkowa (PU)	51,30 m <sup>2</sup>
Pow. pomocnicza (Ppom)	0,00 m <sup>2</sup>
Pow. podłogi (Ppodł)	51,30 m <sup>2</sup>
Pow. zabudowy	59,00 m <sup>2</sup>
Kubatura	178,00 m <sup>3</sup>

Inwentaryzacja: <b>mgr inż. Marek Fijałkowski</b> Upr. budowlane nr MAP/0253/OWOK/08 do kierowania i nadzorowania robót budowlanych bez ograniczeń w specjalności konstrukcyjno-budowlanej		
Opracowanie:	Weronika Łoboda	
Obiekt:	Budynek gospodarczy w Kobylance, 38-303 Kobylanka 162	
Branża:	Inwentaryzacja	
Adres:	dz. nr 907, 906/2, 1338 obr. Kobylanka, gmina Gorlice	
Inwestor:	Powiat Gorlicki ul. Biecka 3 38 - 300 Gorlice	
Data:	2022.07	Skala: 1:100   Nr rys: i-1
Nazwa rys:	RZUT PARTERU	
Stadium:	PROJEKT BUDOWLANY	
Jednostka projektowa: F-PROJEKT  mgr inż. Marek Fijałkowski, tel. 606 702 851 33-300 Nowy Sącz, ul. Słowacka 31		