


PROJEKT ZAGOSPODAROWANIA TERENU SKALA 1:500 DZIAŁKI
NR: 531 obr. 0002 BĄGARD , gm. DZIERZGOŃ

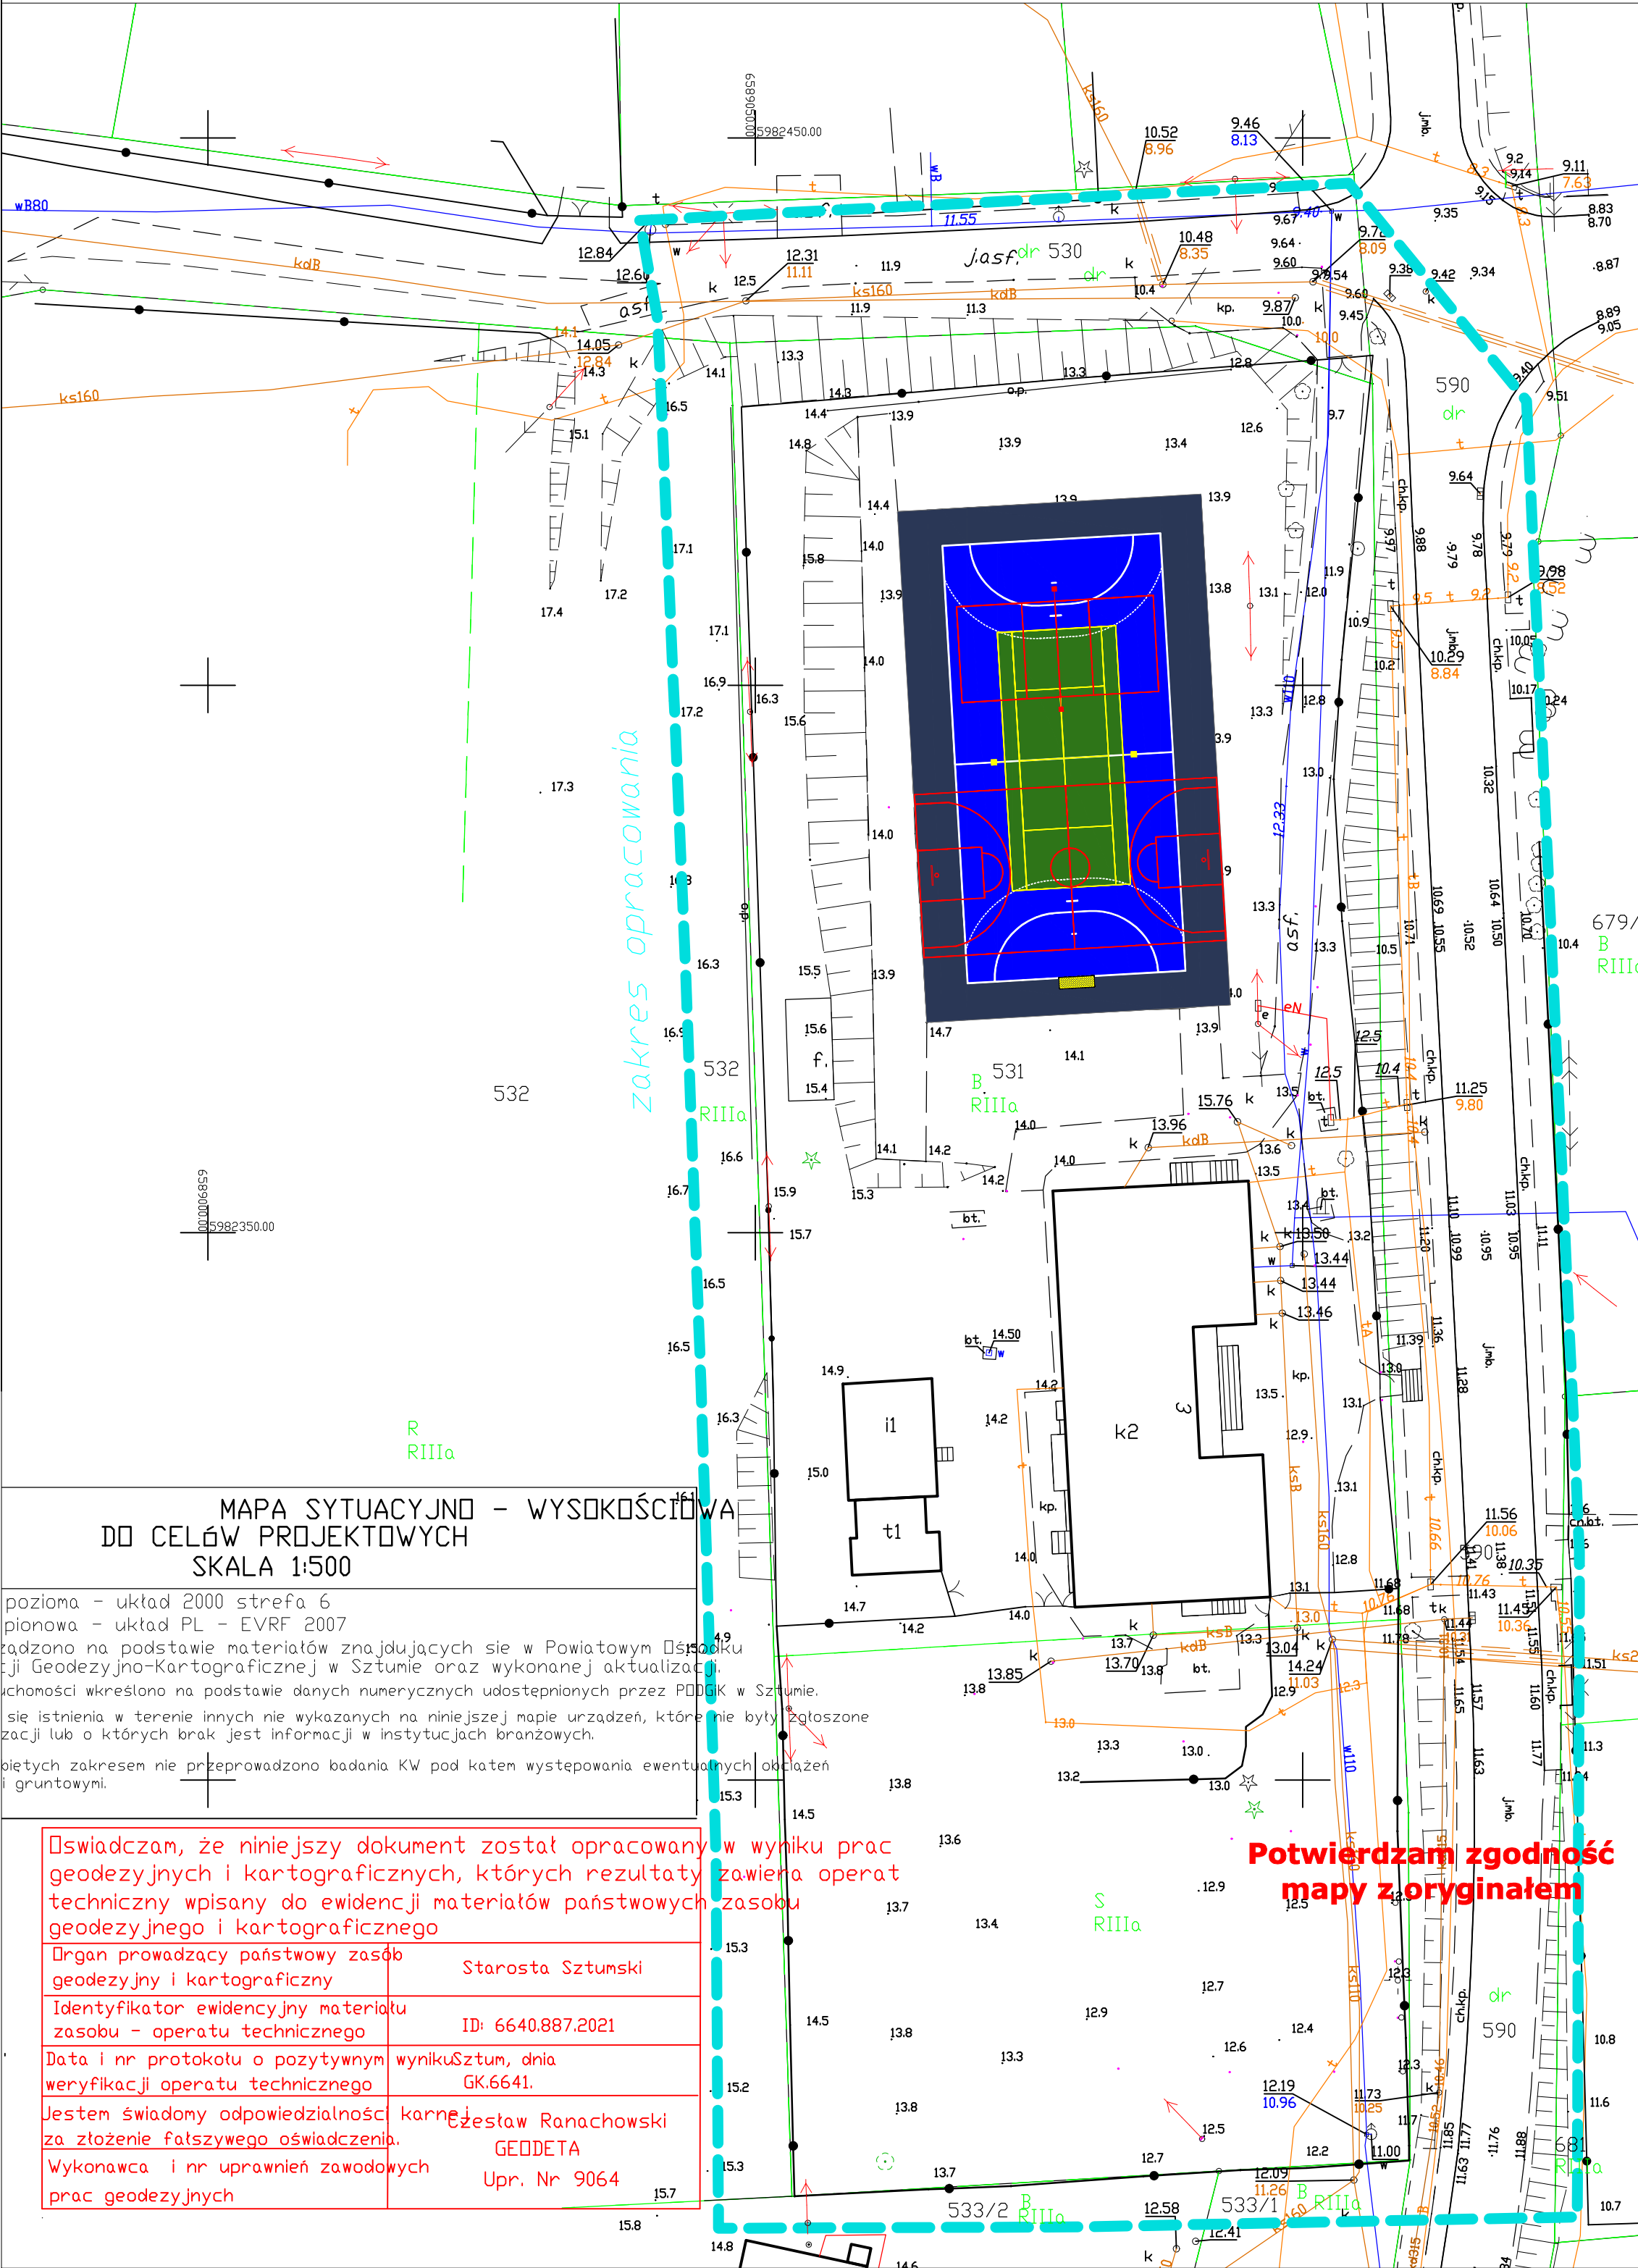

MAPA SYTUACYJNO - WYSOKOŚCIOWA
DO CELÓW PROJEKTOWYCH
SKALA 1:500


pozioma - układ 2000 strefa 6
pionowa - układ PL - EVRF 2007
opracowano na podstawie materiałów znajdujących się w Powiatowym Urzędzie Geodezyjno-Kartograficznej w Sztumie oraz wykonanej aktualizacji.
Wskazano na podstawie danych numerycznych udostępnionych przez PDDOK w Sztumie.
Oświadczam, że niniejszy dokument został opracowany w wyniku prac geodezyjnych i kartograficznych, których rezultaty zawiera operat techniczny wpisany do ewidencji materiałów państwowych zasobu geodezyjnego i kartograficznego

Organ prowadzący państwowy zasób geodezyjny i kartograficzny	Starosta Sztumski
Identyfikator ewidencyjny materiału zasobu - operatu technicznego	ID: 6640.887.2021
Data i nr protokołu o pozytywnym wyniku weryfikacji operatu technicznego	Sztum, dnia GK.6641.
Jestem świadomy odpowiedzialności karnej za złożenie fałszywego oświadczenia.	Czesław Ranachowski
Wykonawca i nr uprawnień zawodowych prac geodezyjnych	GEODETA Upr. Nr 9064

Potwierdzam zgodność
mapy z oryginałem

LEGENDA:

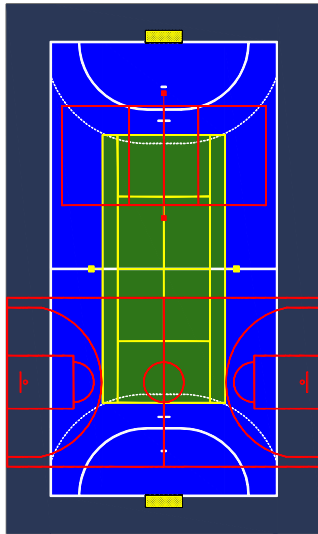

REMONT BOISKA SPORTOWEGO
W ZAKRESIE REMONTU
NWAIERZCHI, BOISKO O
WYMIARACH 27,80 X 46,80 m

GRANICA DZIAŁKI
GRANICA OPRACOWANIA

URZĄDZENIA ISTNIEJĄCE:

ENN projektowane przyłącze elektroenergetyczne
PE40 Projektowane przyłącze wodociągowe
KS160 Projektowane przyłącze kan. sanitarnej

WYKONAWCA: "SPEKTRUM" Biuro Architektoniczno-Budowlane mgr inż. Jacek Karpowicz ul. Kościuszki 49, 82-433 Mikołajki Pomorskie tel. 506 77 45 52, e-mail: karpowiczbiuro@gmail.com		
INWESTOR: STOWARZYSZENIE "JUŻ JESTEŚMY" 82-440 Dzierzgoń, ul. BĄGARD 17		
TYTUŁ PROJEKTU: REMONT BOISKA SPORTOWEGO PRZY SZKOLE PODSTAWOWEJ W BĄGARDZIE dz. nr 531 obr. 0002 BĄGARD, gm. DZIERZGOŃ		
PROJEKT ZAGOSPODAROWANIA TERENU SPORZĄDZONO ZGODNIE Z MAPĄ DO CELÓW PROJEKTOWYCH		
AUTORZY PROJEKTU:	NR UPRAWNIENI:	PODPIS:
mgr inż. arch. Michał Kamiński	23/WMOKK/2017 WAM/0040/PWOK/15	
mgr inż. Jacek Karpowicz	POM/0135/OWOK/14	
NAZWA RYSUNKU: PROJEKT ZAGOSPODAROWANIA TERENU		
Skala: 1:500	Faza: PB	Data: 12-2021
Nr. rys: PZ 1		