

# INWENTARYZACJA BUDOWLANA

***Egz. E.***

**ADRES OBIEKTU:** *ul. Wojska Polskiego 107-109  
70-486 Szczecin  
dz. nr 61/18 obr. nr 2140 m. Szczecin*

**BRANŻA:** *ogólnobudowlana*

**KATEGORIA OBIEKTU:** *-*

**INWESTOR:** *Uniwersytet Szczeciński  
al. Papieża Jana Pawła II 22a  
70-453 Szczecin*


Szczecin, kwiecień 2022 r.

## Spis rysunków


1. Rzut piwnicy .....	1:100
2. Rzut parteru .....	1:100
3. Rzut 1 piętra.....	1:100
4. Rzut 2 piętra.....	1:100
5. Rzut 3 piętra.....	1:100

## Sumaryczne zestawienie powierzchni i kubatur

	Pow. użytkowa [m <sup>2</sup> ]	Kubatura [m <sup>3</sup> ]
Piwnica	366.45	921.68
Parter	402.06	1398.72
1 piętro	386.54	1343.7
2 piętro	361.14	1144.38
3 piętro	219.69	606.57
Suma:	1735.88	5415.05

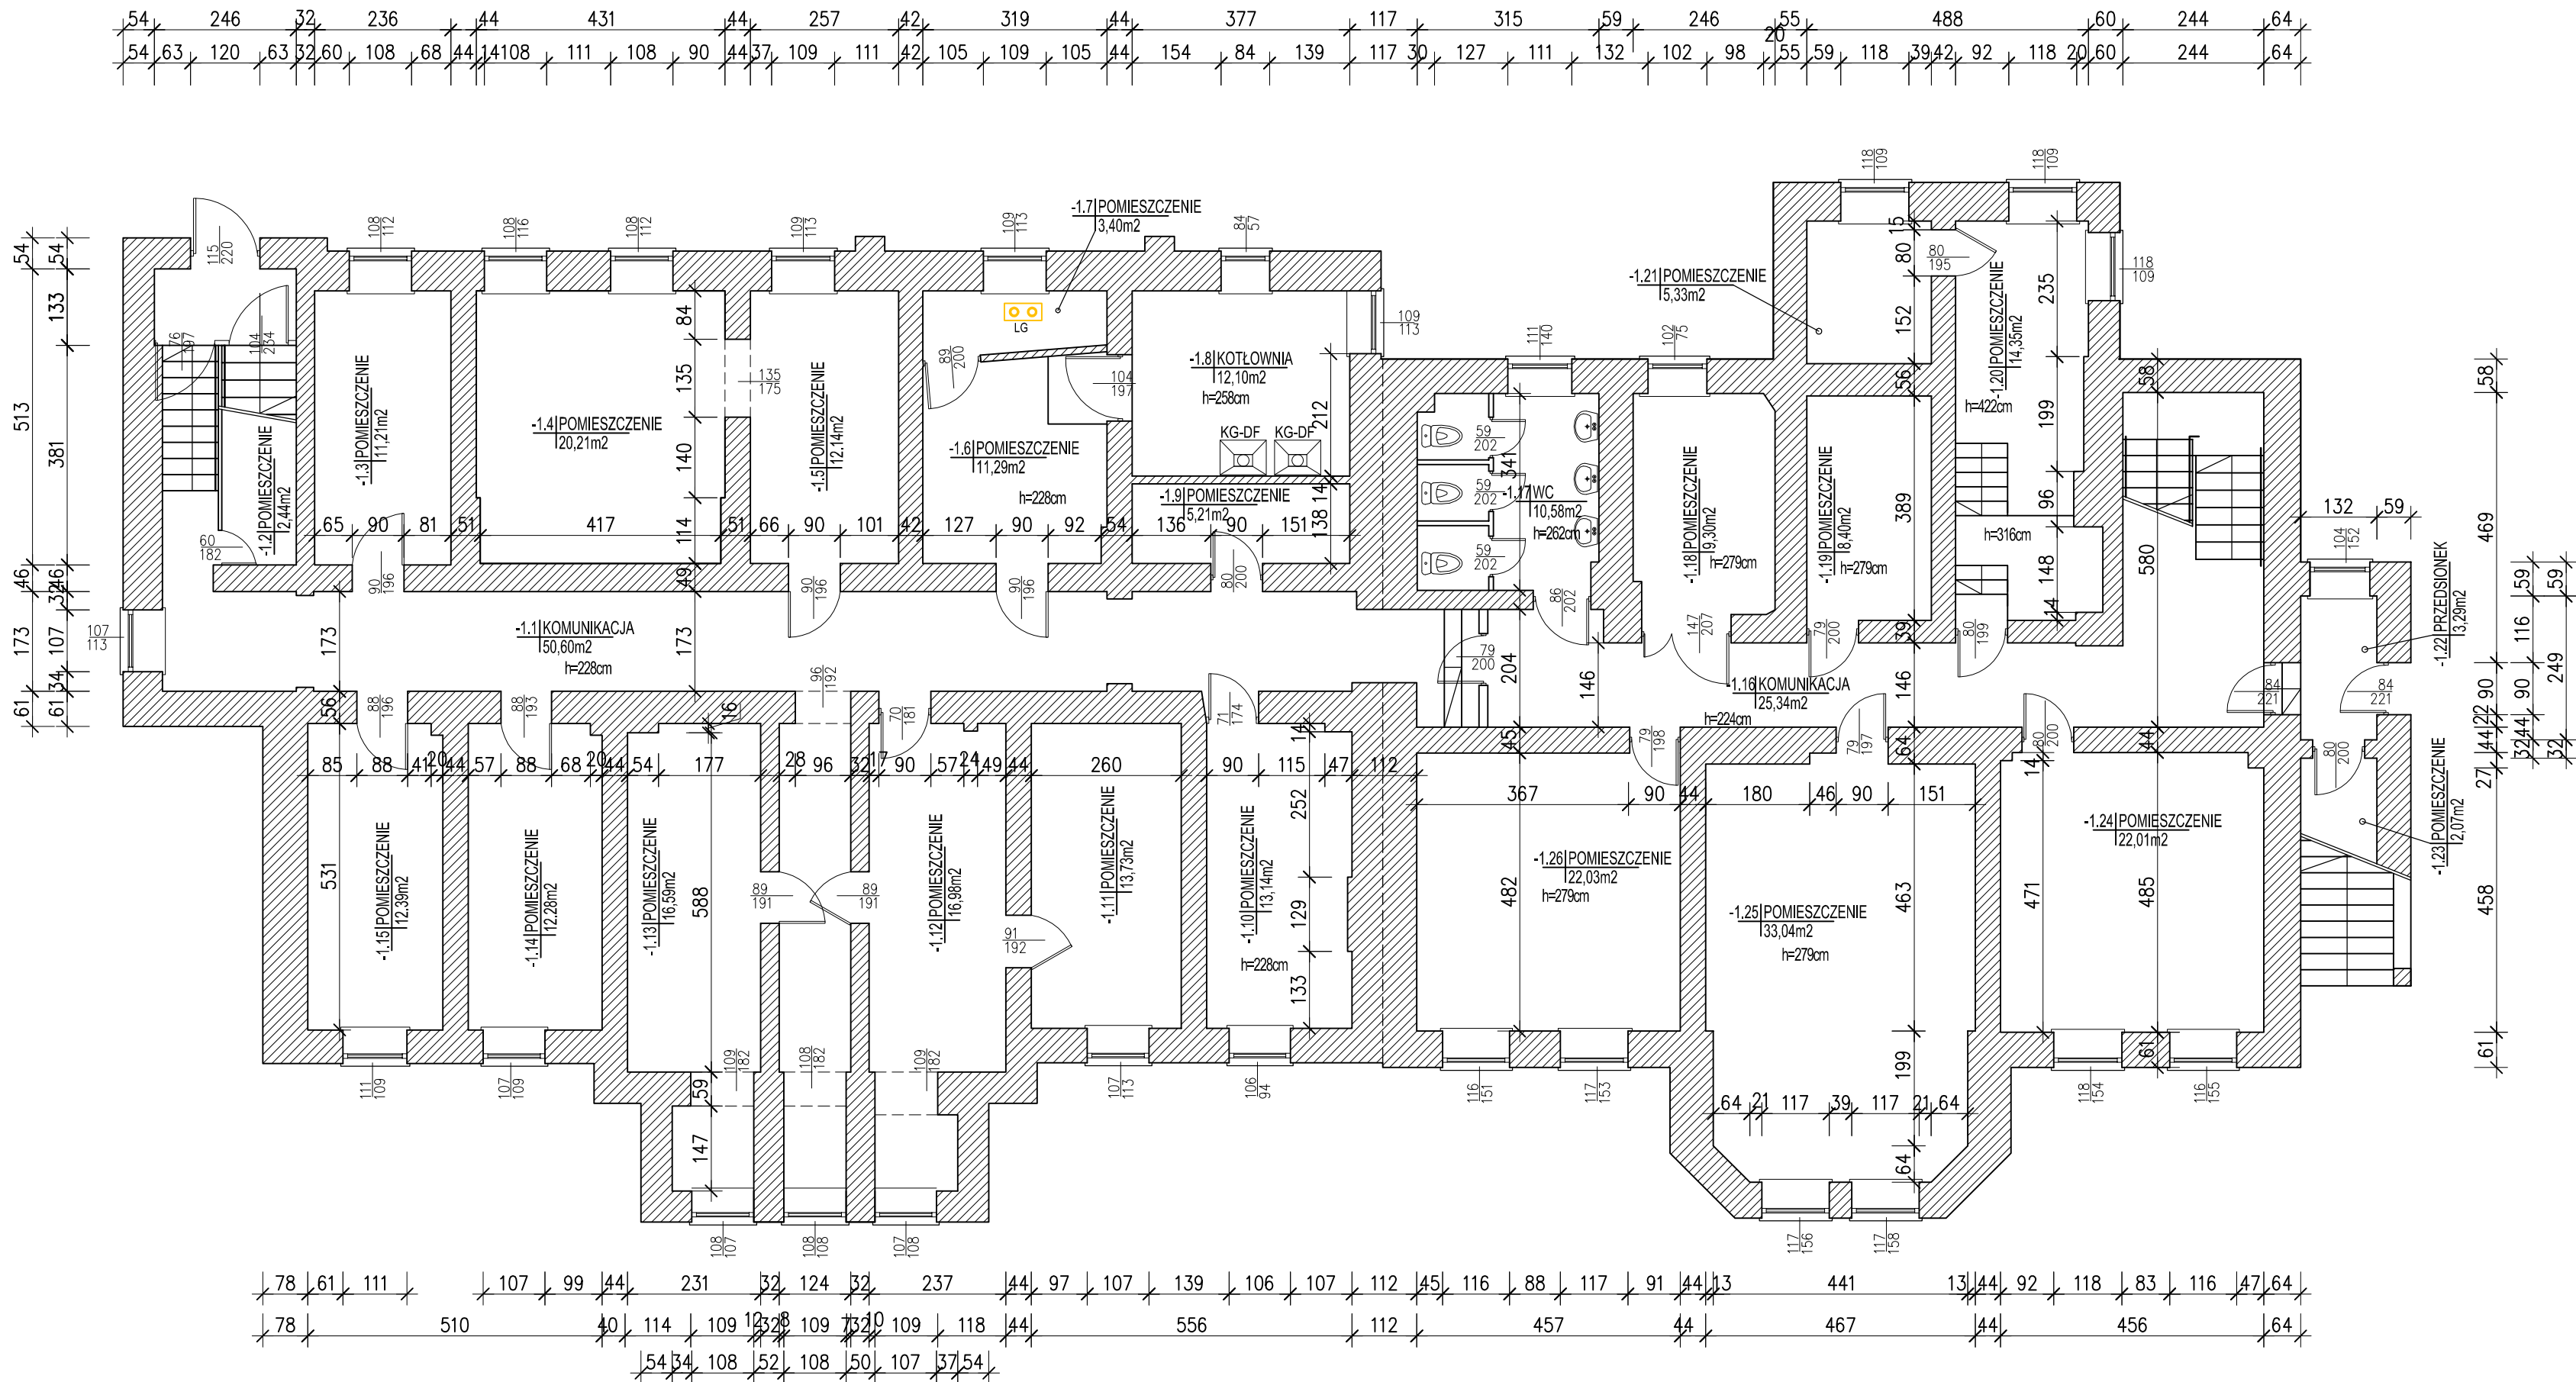

ZESTAWIENIE POMIESZCZEŃ			
Nr	Rodzaj pom.	Pow. użytkowa [m2]	Kubatura [m3]
-1.1	KOMUNIKACJA	50,60	115.37
-1.2	PORTIERNIA	2,44	5.56
-1.3	POMIESZCZENIE	11,21	25.56
-1.4	POMIESZCZENIE	20,21	46.08
-1.5	POMIESZCZENIE	12,14	27.68
-1.6	POMIESZCZENIE	11,29	25.74
-1.7	POMIESZCZENIE	3,40	7.75
-1.8	KOTŁOWNIA	12,10	31.22
-1.9	POMIESZCZENIE	5,21	11.88
-1.10	POMIESZCZENIE	13,14	29.96
-1.11	POMIESZCZENIE	13,73	31.30
-1.12	POMIESZCZENIE	16,98	38.71
-1.13	POMIESZCZENIE	16,59	37.83
-1.14	POMIESZCZENIE	12,28	28.00
-1.15	POMIESZCZENIE	12,39	28.25
-1.16	KOMUNIKACJA	25,34	56.76
-1.17	POMIESZCZENIE	10,58	27.72
-1.18	POMIESZCZENIE	9,30	25.95
-1.19	POMIESZCZENIE	8,40	23.44
-1.20	POMIESZCZENIE	11,35	45.40
-1.21	POMIESZCZENIE	5,33	22.49
-1.22	POMIESZCZENIE	3,29	9.18
-1.23	POMIESZCZENIE	2,07	4.76
-1.24	POMIESZCZENIE	22,01	61.45
-1.25	POMIESZCZENIE	33,04	92.18
-1.26	POMIESZCZENIE	22,03	61.46
SUMA:		366.45	921.68



UNIwersytet  
SZCZECIŃSKI

UNIwersytet  
SZCZECIŃSKI

Dział Inwestycyjno-Techniczny  
al. Papieża Jana Pawła II 31  
70-453 Szczecin

Inwentaryzacja budowlana

adres: **ul. Wojska Polskiego 107-109, 70-483 Szczecin**  
dz. nr 61/18 obr. nr 2140 m. Szczecin

data: **04.2022**      branża: budowlana

Tytuł rysunku:  
**Rzut piwnicy**


skala:  
**1:100**  
Nr rysunku:  
**1**

Inwestor:  
**UNIwersytet Szczeciński**  
**ul. Papieża Jana Pawła II 22a**  
**70-453 Szczecin**


Opracował:  
**mgr inż. Marcin INGLOT**

Sprawił:  
**inż. Marcin SZYMZYKOWSKI**  
**upr. nr ZAP/BO/0137/19**

Imię i nazwisko:  
  
Podpis:

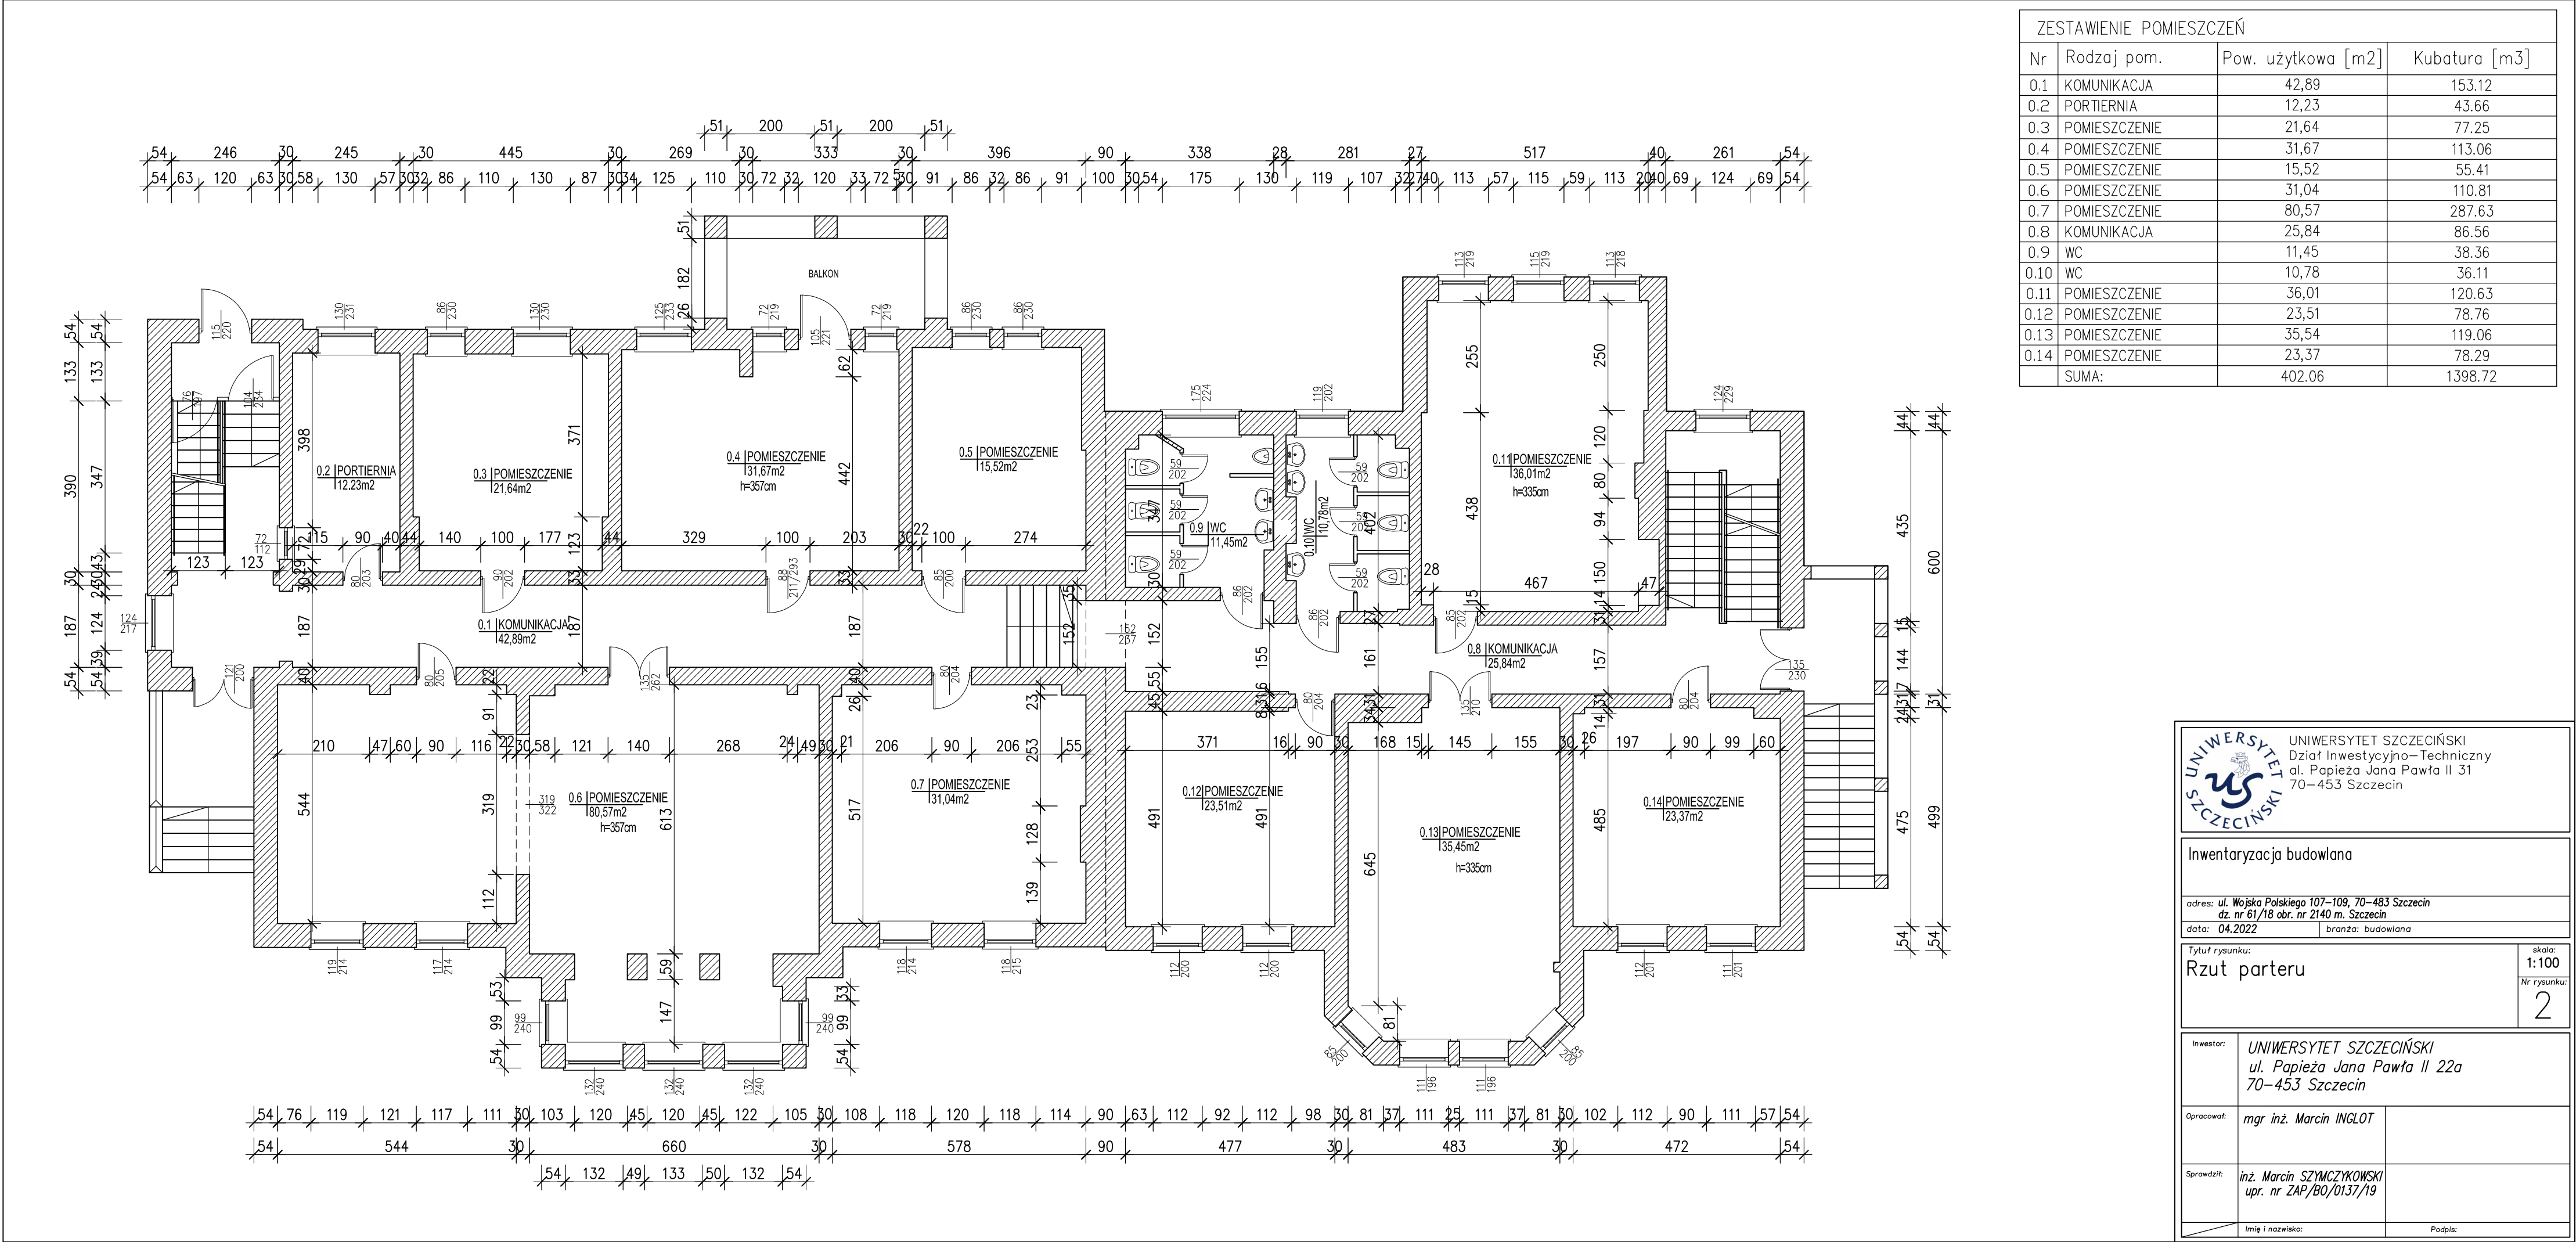

ZESTAWIENIE POMIESZCZEŃ			
Nr	Rodzaj pom.	Pow. użytkowa [m2]	Kubatura [m3]
0.1	KOMUNIKACJA	42,89	153.12
0.2	PORTIERNIA	12,23	43.66
0.3	POMIESZCZENIE	21,64	77.25
0.4	POMIESZCZENIE	31,67	113.06
0.5	POMIESZCZENIE	15,52	55.41
0.6	POMIESZCZENIE	31,04	110.81
0.7	POMIESZCZENIE	80,57	287.63
0.8	KOMUNIKACJA	25,84	86.56
0.9	WC	11,45	38.36
0.10	WC	10,78	36.11
0.11	POMIESZCZENIE	36,01	120.63
0.12	POMIESZCZENIE	23,51	78.76
0.13	POMIESZCZENIE	35,54	119.06
0.14	POMIESZCZENIE	23,37	78.29
SUMA:		402.06	1398.72



UNIwersytet SZCZECIŃSKI  
Dział Inwestycyjno-Techniczny  
al. Papieża Jana Pawła II 31  
70-453 Szczecin

Inwentaryzacja budowlana

adres: ul. Wojska Polskiego 107-109, 70-483 Szczecin  
dz. nr 61/18 obr. nr 2140 m. Szczecin  
data: 04.2022      branża: budowlana

Tytuł rysunku:  
Rzut parteru


skala:  
1:100  
Nr rysunku:  
2

Investor:  
UNIwersytet SZCZECIŃSKI  
ul. Papieża Jana Pawła II 22a  
70-453 Szczecin


Opracował:  
mgr inż. Marcin INGLOT

Sprawił:  
inż. Marcin SZYMZYKOWSKI  
upr. nr ZAP/BO/0137/19

Imię i nazwisko:  
Podpis:

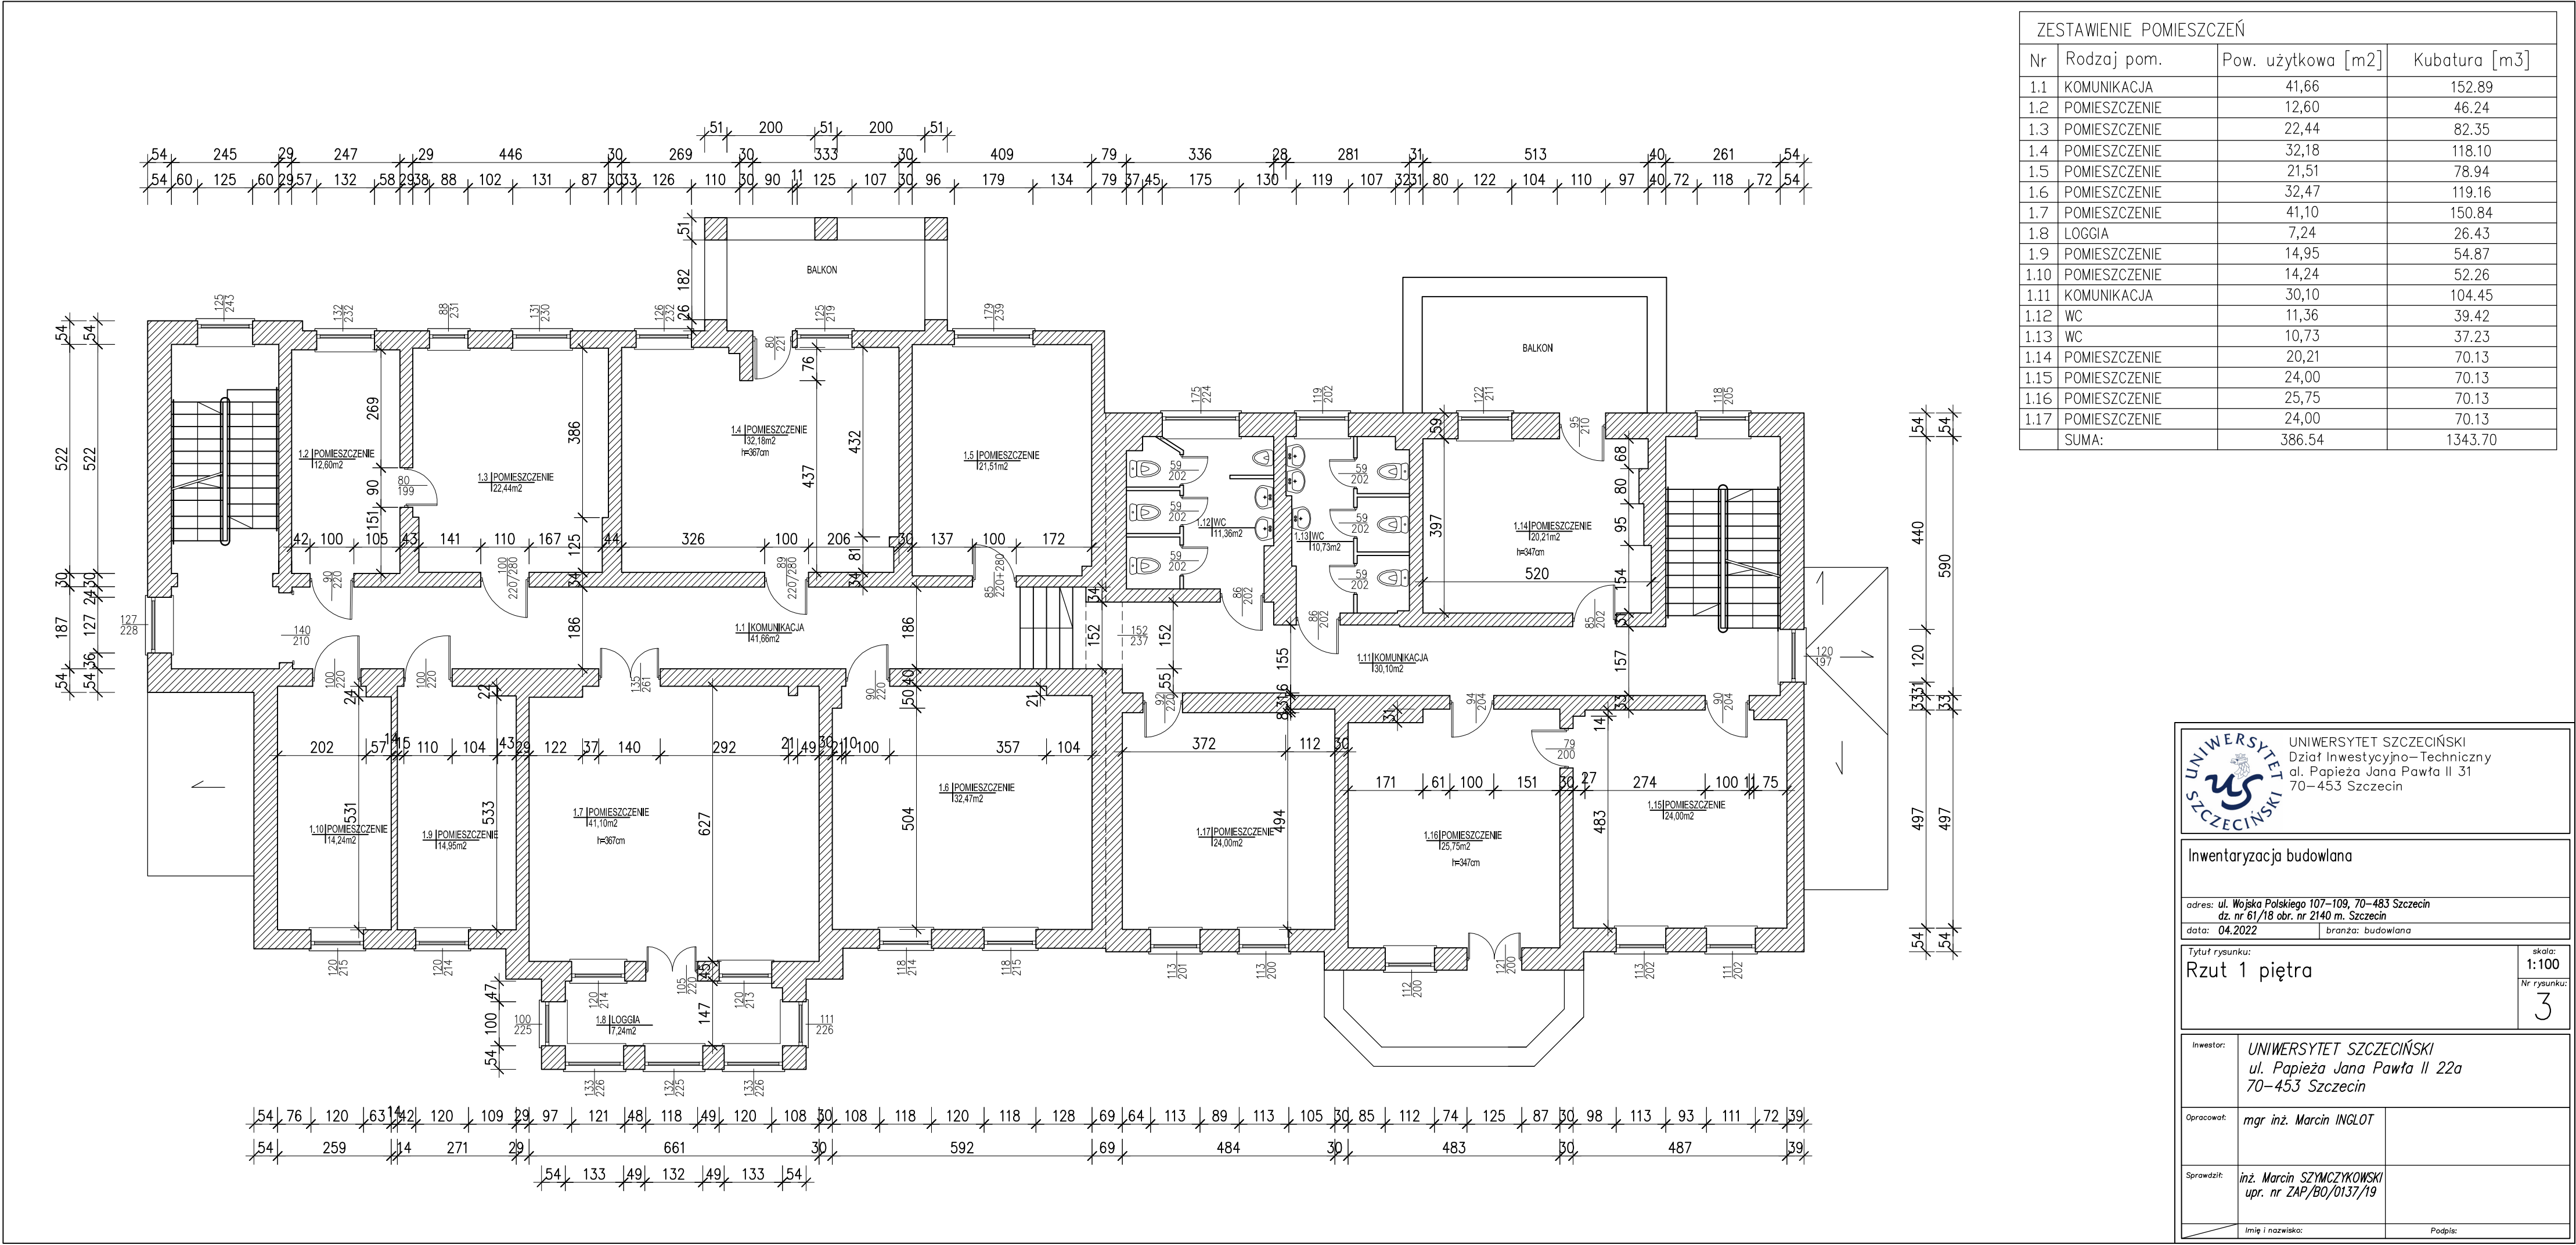

ZESTAWIENIE POMIESZCZEŃ			
Nr	Rodzaj pom.	Pow. użytkowa [m2]	Kubatura [m3]
1.1	KOMUNIKACJA	41,66	152.89
1.2	POMIESZCZENIE	12,60	46.24
1.3	POMIESZCZENIE	22,44	82.35
1.4	POMIESZCZENIE	32,18	118.10
1.5	POMIESZCZENIE	21,51	78.94
1.6	POMIESZCZENIE	32,47	119.16
1.7	POMIESZCZENIE	41,10	150.84
1.8	LOGGIA	7,24	26.43
1.9	POMIESZCZENIE	14,95	54.87
1.10	POMIESZCZENIE	14,24	52.26
1.11	KOMUNIKACJA	30,10	104.45
1.12	WC	11,36	39.42
1.13	WC	10,73	37.23
1.14	POMIESZCZENIE	20,21	70.13
1.15	POMIESZCZENIE	24,00	70.13
1.16	POMIESZCZENIE	25,75	70.13
1.17	POMIESZCZENIE	24,00	70.13
SUMA:		386.54	1343.70



UNIwersytet  
SZCZECIŃSKI

UNIwersytet SZCZECIŃSKI  
Dział Inwestycyjno–Techniczny  
al. Papieża Jana Pawła II 31  
70–453 Szczecin

Inwentaryzacja budowlana

adres: **ul. Wojska Polskiego 107–109, 70–483 Szczecin**  
dz. nr 61/18 obr. nr 2140 m. Szczecin

data: **04.2022**      branża: budowlana

Tytuł rysunku:  
**Rzut 1 piętra**

skala:  
**1:100**  
Nr rysunku:  
**3**


Inwestor:  
**UNIwersytet SZCZECIŃSKI**  
**ul. Papieża Jana Pawła II 22a**  
**70–453 Szczecin**

Opracował:  
**mgr inż. Marcin INGLOT**

Sprawił:  
**inż. Marcin SZYMZYKOWSKI**  
**upr. nr ZAP/BO/0137/19**


Imię i nazwisko:  
  
Podpis:




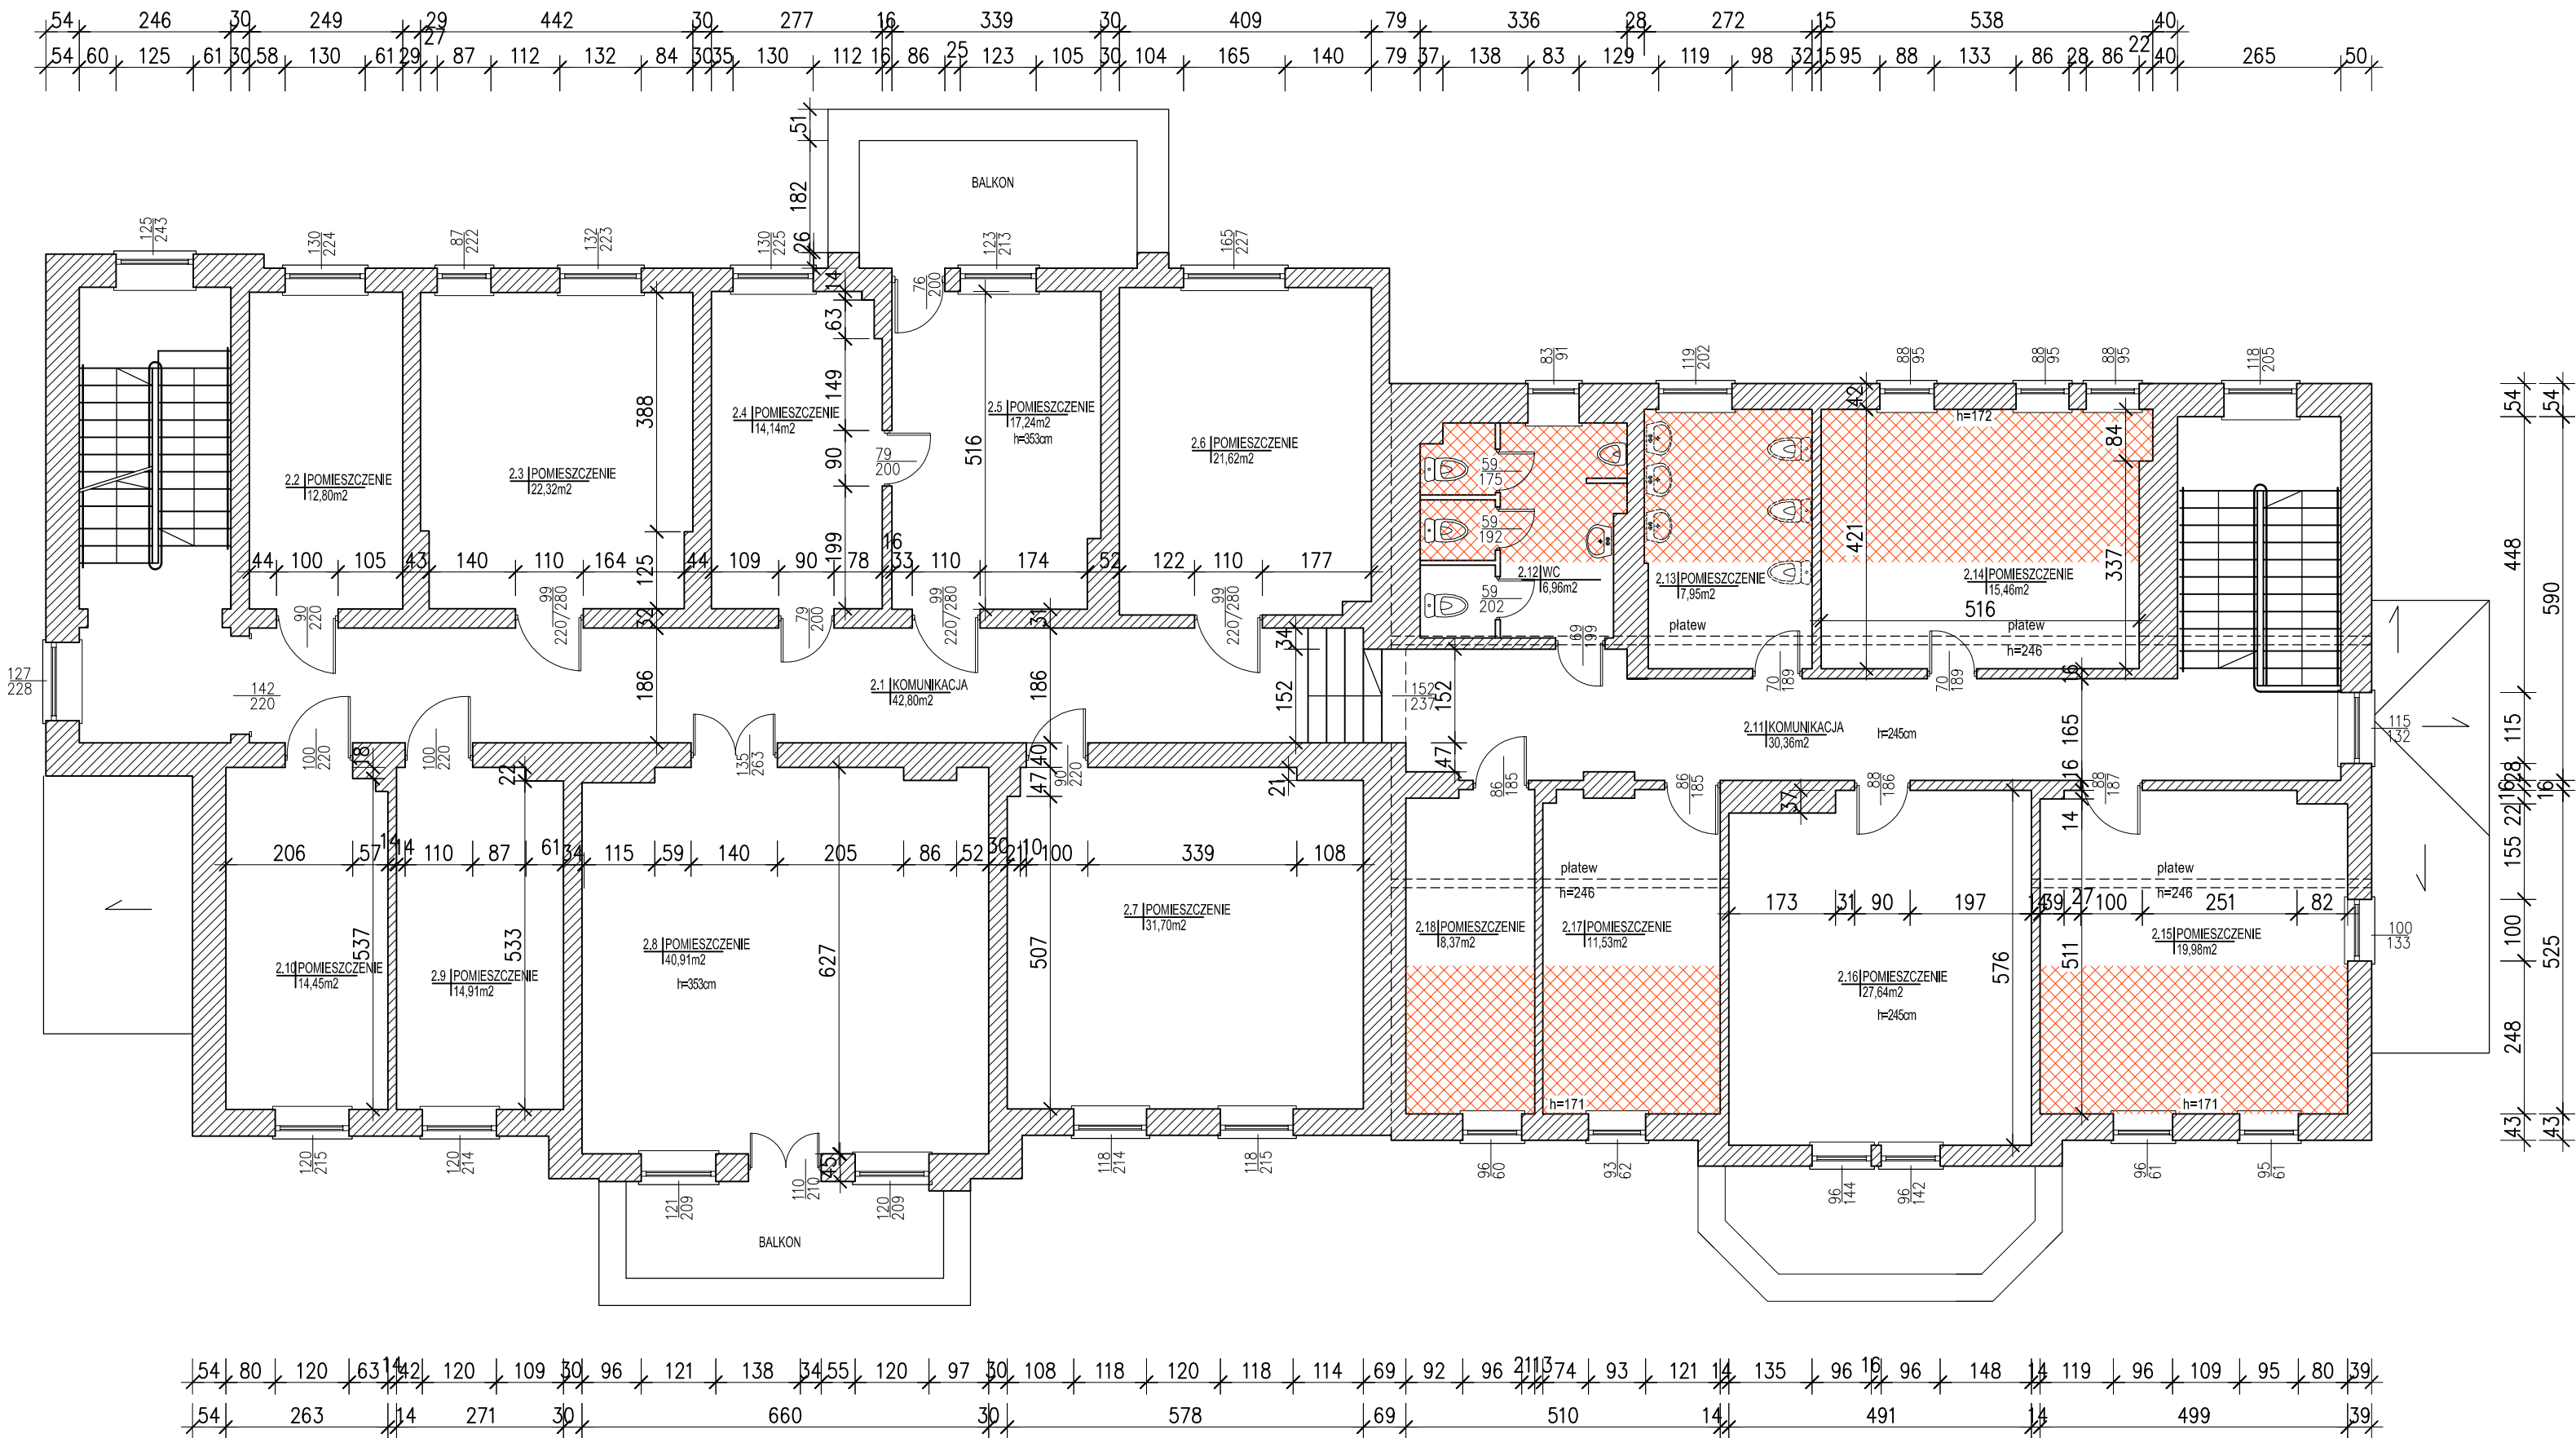

ZESTAWIENIE POMIESZCZEŃ			
Nr	Rodzaj pom.	Pow. użytkowa [m2]	Kubatura [m3]
2.1	KOMUNIKACJA	42,80	151.08
2.2	POMIESZCZENIE	12,80	46.98
2.3	POMIESZCZENIE	22,32	78.79
2.4	POMIESZCZENIE	14,14	49.91
2.5	POMIESZCZENIE	17,24	60.86
2.6	POMIESZCZENIE	21,62	76.32
2.7	POMIESZCZENIE	31,70	111.90
2.8	POMIESZCZENIE	40,91	144.41
2.9	POMIESZCZENIE	14,91	52.63
2.10	POMIESZCZENIE	14,45	51.01
2.11	KOMUNIKACJA	30,36	74.38
2.12	WC	6,96	23,32
2.13	WC	7,95	24,22
2.14	POMIESZCZENIE	15,46	46,78
2.15	POMIESZCZENIE	19,98	57,07
2.16	POMIESZCZENIE	27,64	37.88
2.17	POMIESZCZENIE	11,53	32,94
2.18	POMIESZCZENIE	8,37	23,90
SUMA:		361.14	1144.38


 — POWIERZCHNIA O H=1,4-2,2 m

		UNIwersytet SZCZECIŃSKI Dział Inwestycyjno-Techniczny al. Papieża Jana Pawła II 31 70-453 Szczecin	
Inwentaryzacja budowlana			
adres: ul. Wojska Polskiego 107-109, 70-483 Szczecin dz. nr 61/18 obr. nr 2140 m. Szczecin			
data: 04.2022		branża: budowlana	
Tytuł rysunku: Rzut 2 piętra		skala: 1:100 Nr rysunku: 4	
Inwestor:	UNIwersytet SZCZECIŃSKI ul. Papieża Jana Pawła II 22a 70-453 Szczecin		
Opracował:	mgr inż. Marcin INGLOT		
Sprawił:	inż. Marcin SZYMZYKOWSKI upr. nr ZAP/BO/0137/19		
Imię i nazwisko:	Podpis:		

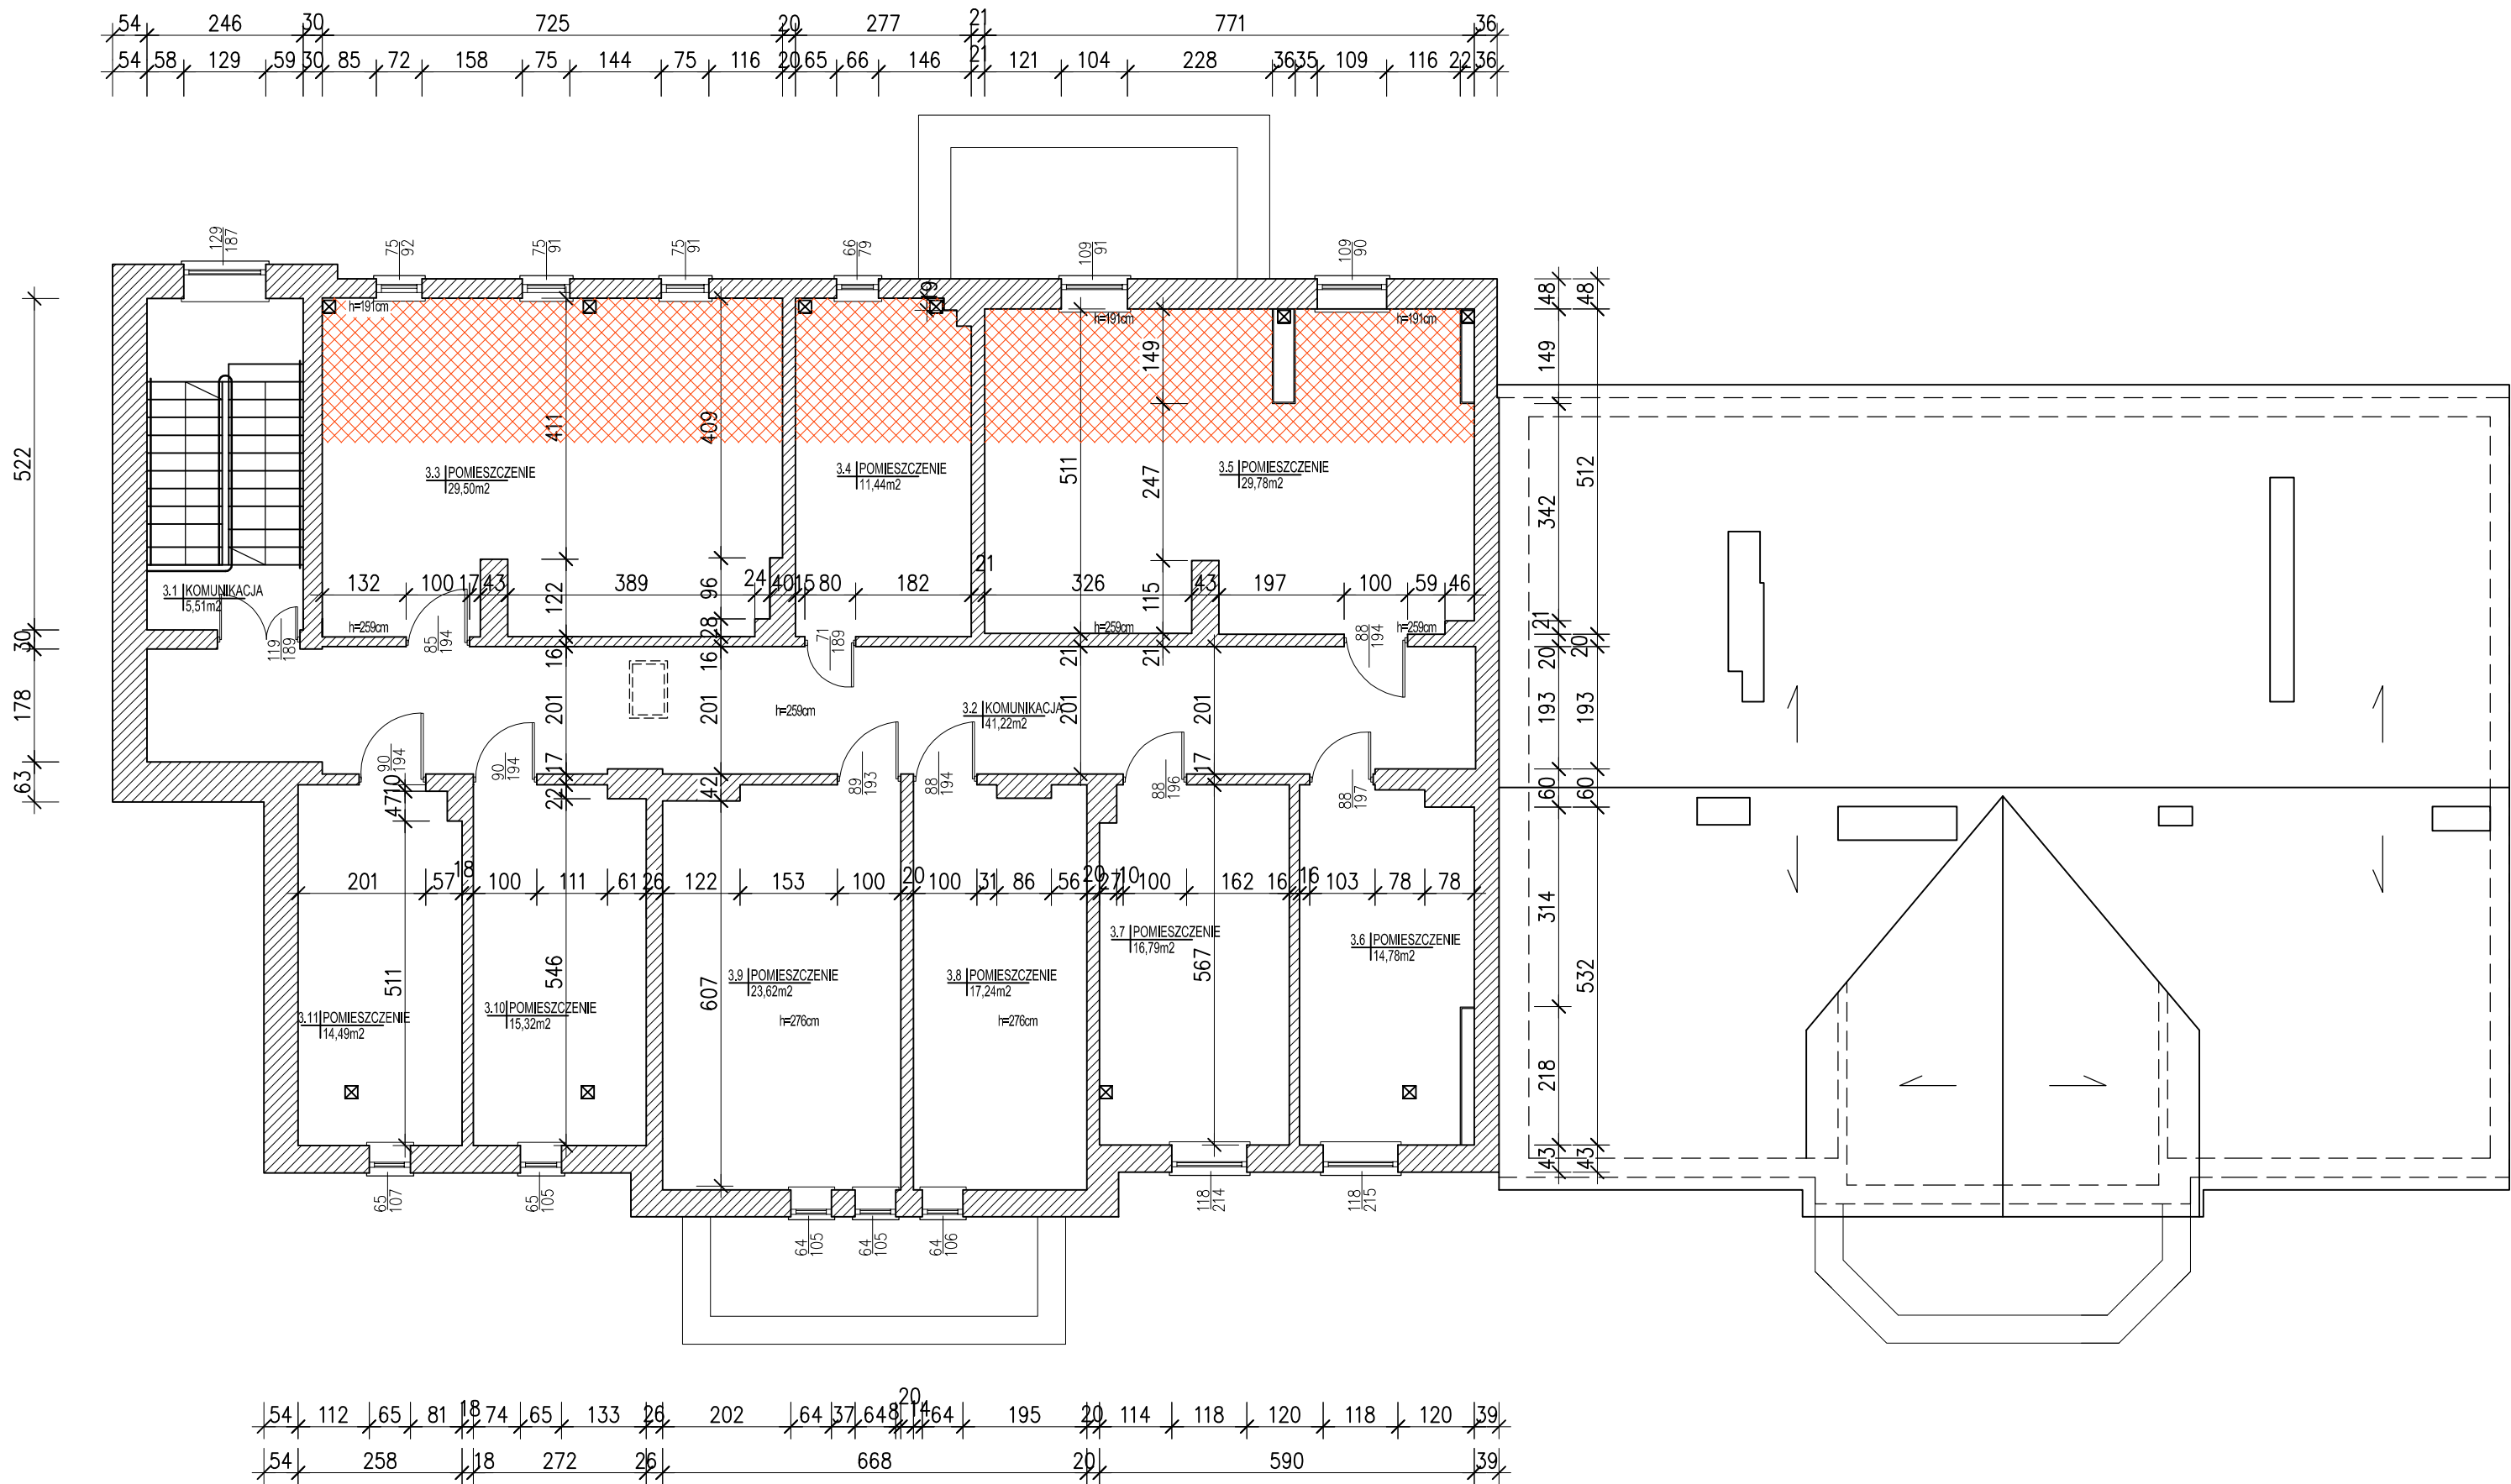

ZESTAWIENIE POMIESZCZEŃ			
Nr	Rodzaj pom.	Pow. użytkowa [m2]	Kubatura [m3]
3.1	KOMUNIKACJA	5,51	14.27
3.2	KOMUNIKACJA	41,22	106.76
3.3	POMIESZCZENIE	29,50	85,12
3.4	POMIESZCZENIE	11,44	32,78
3.5	POMIESZCZENIE	29,78	85,46
3.6	POMIESZCZENIE	14,78	40.79
3.7	POMIESZCZENIE	16,79	46.34
3.8	POMIESZCZENIE	17,24	47.58
3.9	POMIESZCZENIE	23,62	65.19
3.10	POMIESZCZENIE	15,32	42.28
3.11	POMIESZCZENIE	14,49	39.99
SUMA:		219.69	606.57

 — POWIERZCHNIA O H=1,4-2,2 m



UNIWERSYTET SZCZECIŃSKI  
Dział Inwestycyjno–Techniczny  
al. Papieża Jana Pawła II 31  
70–453 Szczecin

Inwentaryzacja budowlana

adres: *ul. Wojska Polskiego 107–109, 70–483 Szczecin*  
*dz. nr 61/18 obr. nr 2140 m. Szczecin*

data: *04.2022*      branża: *budowlana*

Tytuł rysunku:  
**Rzut 3 piętra**

skala:  
**1:100**  
Nr rysunku:  
**5**

Inwestor:  
*UNIWERSYTET SZCZECIŃSKI*  
*ul. Papieża Jana Pawła II 22a*  
*70–453 Szczecin*

Opracował:  
*mgr inż. Marcin INGLOT*

Sprawdził:  
*inż. Marcin SZYMZYKOWSKI*  
*upr. nr ZAP/BO/0137/19*

Imię i nazwisko:  
  
Podpis: