

Nie wyklucza się istnienia w terenie również urządzeń podziemnych ułożonych a nie zgłoszonych do inwentaryzacji geodezyjnej.

MAPA DO CEŁÓW PROJEKTOWYCH
skala 1 : 500

Bydgoszcz ul. Żwirki i Wigury
PUWG "2000" S.6 układ wys. "Amsterdam"
arkusz mapy : 6.I93.20.I9.2.1, 6.I93.20.I9.2.3


jednostka ewidencyjna 046101_I m.Bydgoszcz
obręb : 73, 74

MPG.D.422.0598.2020
Nie wykonano ustalenia obciążeń służebnościami gruntowymi
Ks. rob. 8974/2020 Wyk. A. Izbaner upr 16722
Bydgoszcz 22.06.2020 r

Powładcza stp. że niniejszy dokument został opracowany w wyniku prac geodezyjnych i kartograficznych, których materiały zostały wpisane do ewidencji inwentaryzacji geodezyjnej i kartograficznej ul. Ogrodowa 34
USŁUGI W BUDOWNICTWIE
Andrzej Izbaner
ul. Ogrodowa 34
86-010 KORONOWO
REGON 091573481 NIP 967-036-69-95
Geodezyjnej i Kartograficznej w Bydgoszczy
Identyfikator ewidencyjny materiału zasobu - operatu technicznego: P.0461. 2020 1878
Data wpisania operatu technicznego do ewidencji materiałów zasobu: 29.07.2020 r.
Imię, nazwisko i podpis osoby reprezentującej organ.

mgr inż. Andrzej Izbaner
upr. 16722

USŁUGI W BUDOWNICTWIE
Andrzej Izbaner
ul. Ogrodowa 34
86-010 KORONOWO
REGON 091573481 NIP 967-036-69-95

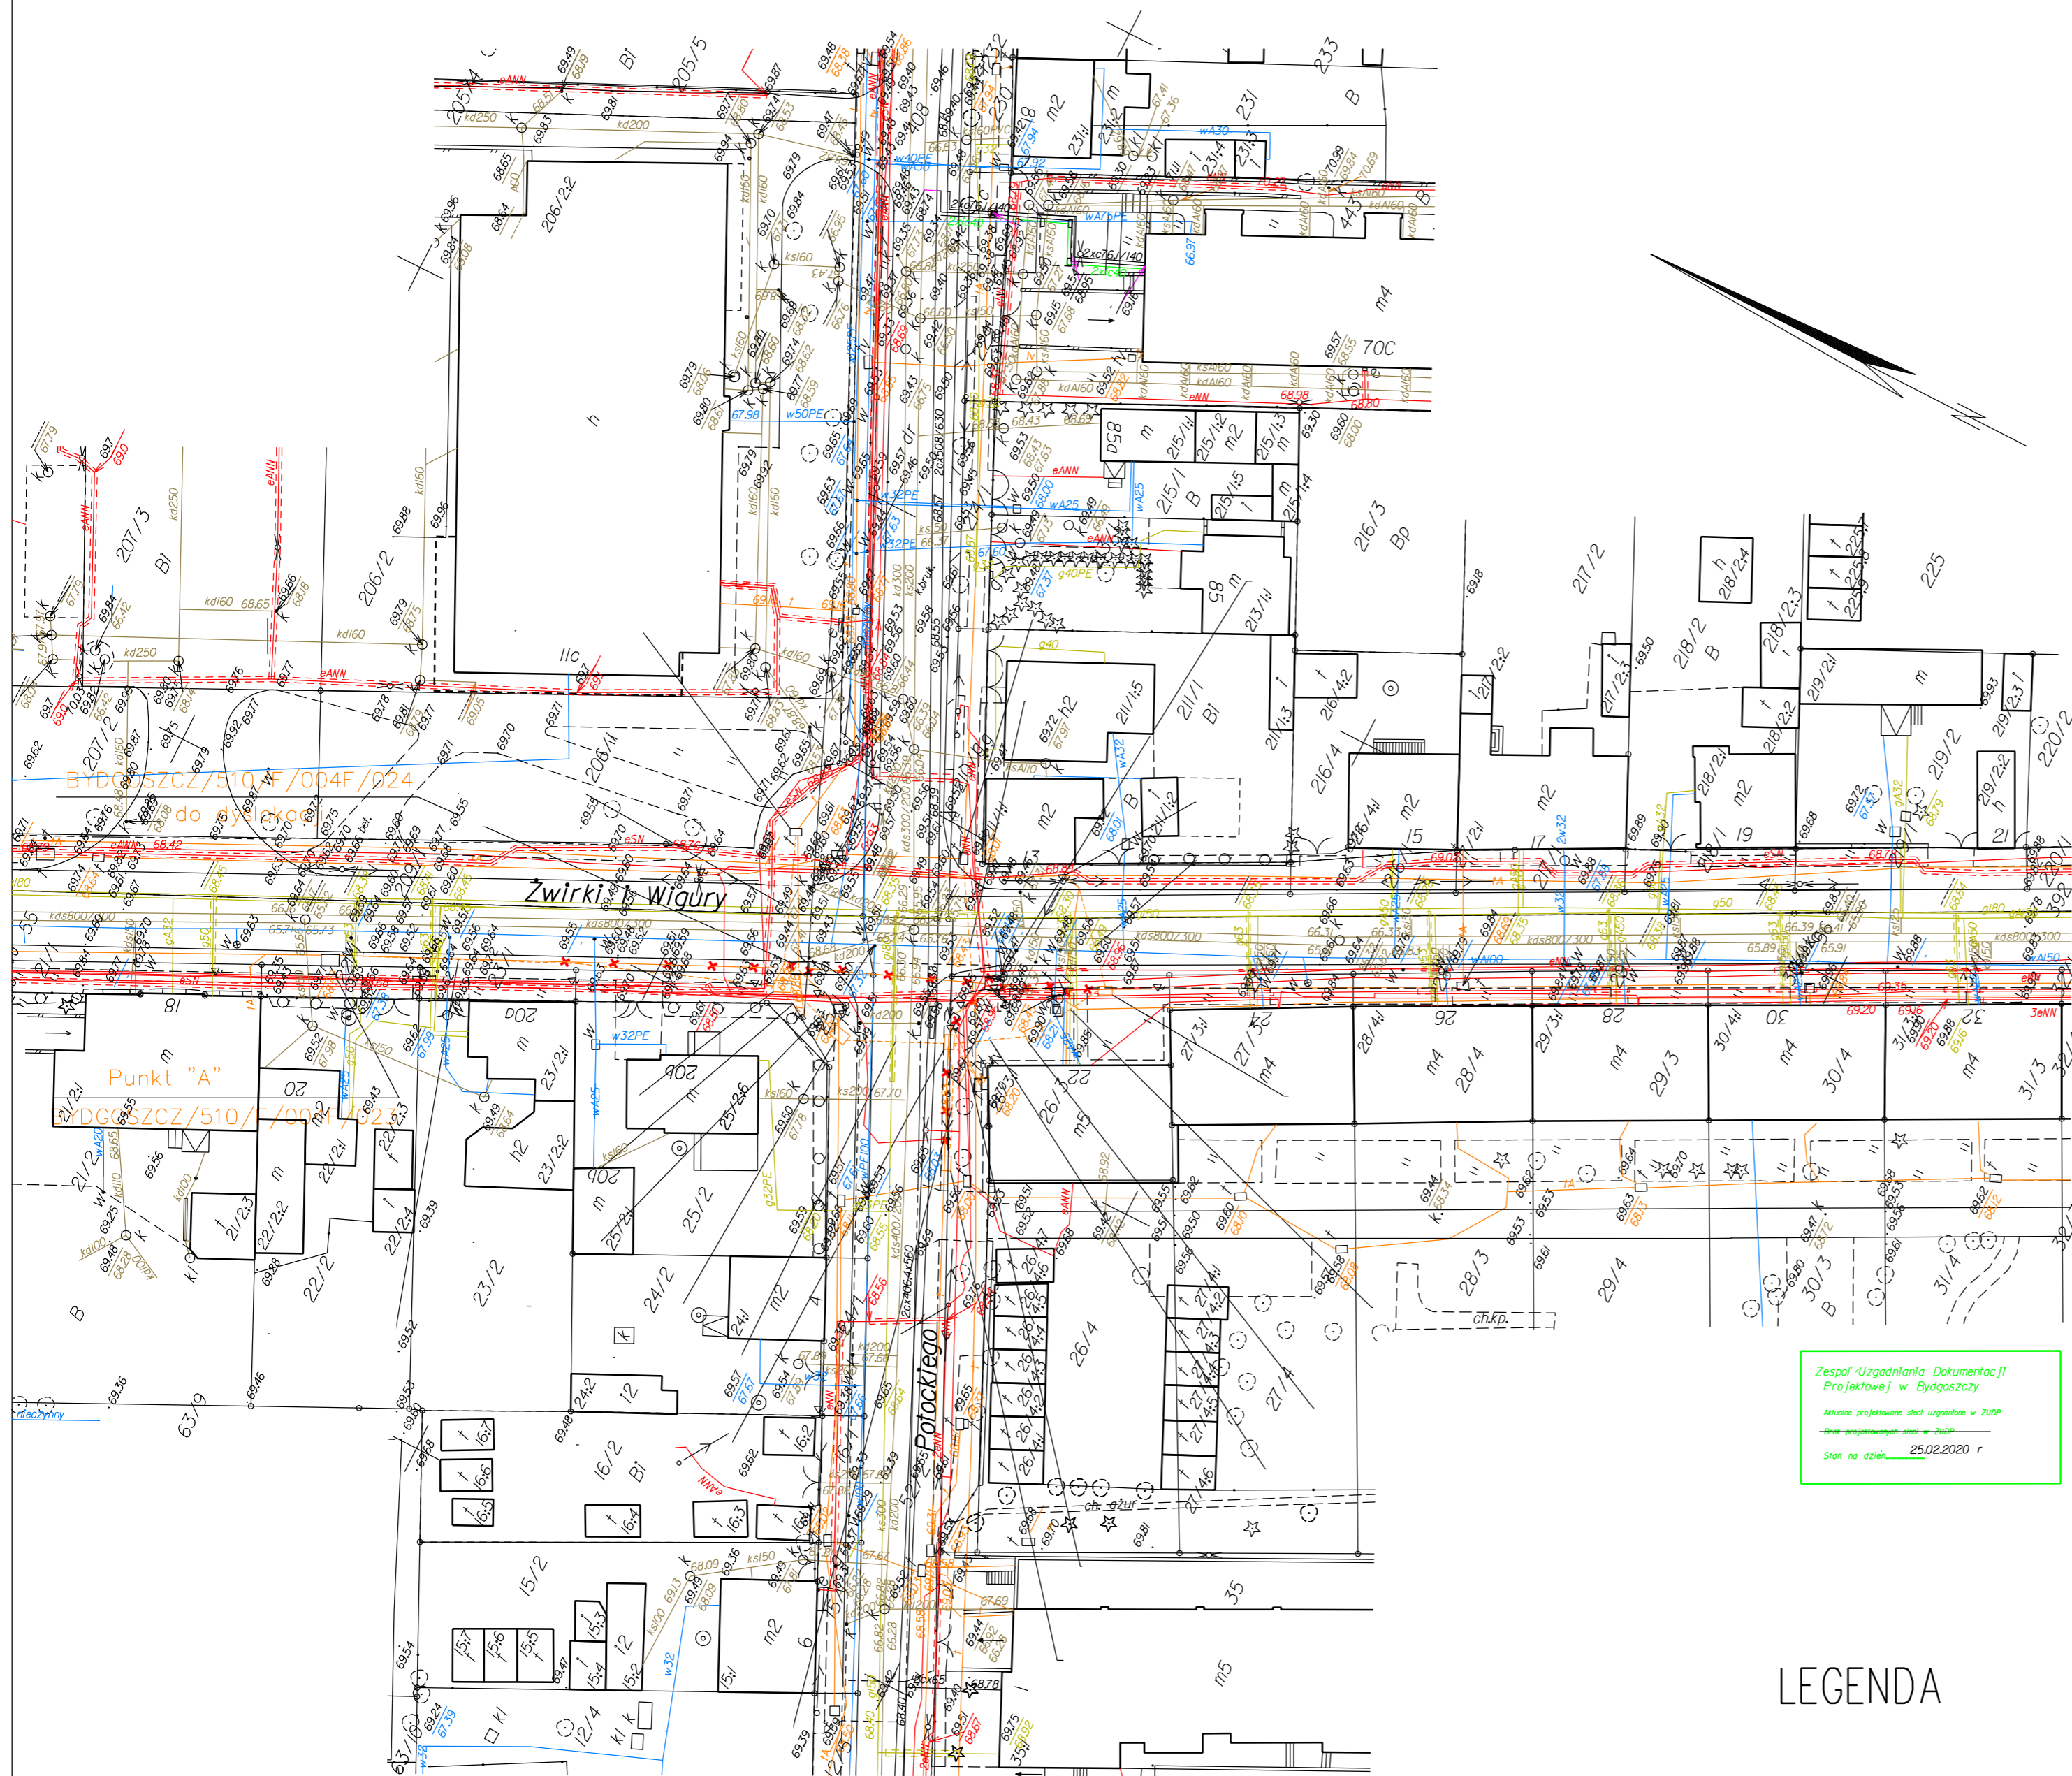

Zespół "Uzgodnienia Dokumentacji Projektowej" w Bydgoszczy
Materiał projektowany służy uzgodnieniu w ZUPP
Data projektowania: 25.02.2020 r

LEGENDA

- proj. kanalizacja teletechniczna
- proj. studnia kablowa

NAZWA INWESTYCJI Budowa kompleksu wojskowego na potrzeby 3 Batalionu Łączności NATO (3. NSB)			
ZAKRES Przebudowa układu skrzyżowania w ciągu ulic: Żwirki i Wigury, Bronisława Potockiego i Strzeleckiej w Bydgoszczy			
GENERALNY PROJEKTANT: MBZ MBZ Andler, Tomczak sp. j. ul. Maślana 8/10 87-800 Włocławek tel. 54 413 60 00		INWESTOR: Zakład Inwestycji Organizacji Traktatu Północnoatlantyckiego ul. Nowowiejska 28A 02-010 Warszawa	
FUNKCJA:	IMIĘ I NAZWISKO:	UPRAWNIENIA:	PODPIS:
PROJEKTANT BRANŻA TELETECHNICZNEJ	Mariusz Ptasznik	do projektowania w spec. teletech 1503/99/U	<i>M. Ptasznik</i>
FAZA: Projekt Budowlany			
BRANŻA: Teletechniczna			
TYTUŁ RYSUNKU: Plan zagospodarowania terenu			
DATA: 30-09-2020	SKALA: 1:500	NAZWA PLIKU: -	NUMER ARCH: -
WŚWELKIE PRAWA AUTORSKIE ZASTRZEŻONE. KOPIOWANIE W JAKIEJKOLWIEK FORMIE, CZĘŚCI LUB W CAŁOŚCI BEZ PISEMNEJ ZGODY "MBZ" ZABRONIONE. PODSTAWA PRAWNA: DZIENNIK USTAW Z DN. 23.02.1994 - NR 24 POZ. 83 - USTAWA PRAWO AUTORSKIE Z PÓŹNIEJSZYMI ZMIANAMI.			NUMER RYS.: 2