


LEGENDA:

 - remontowana nawierzchnia z kostki betonowej

 - remontowana nawierzchnia bitumiczna

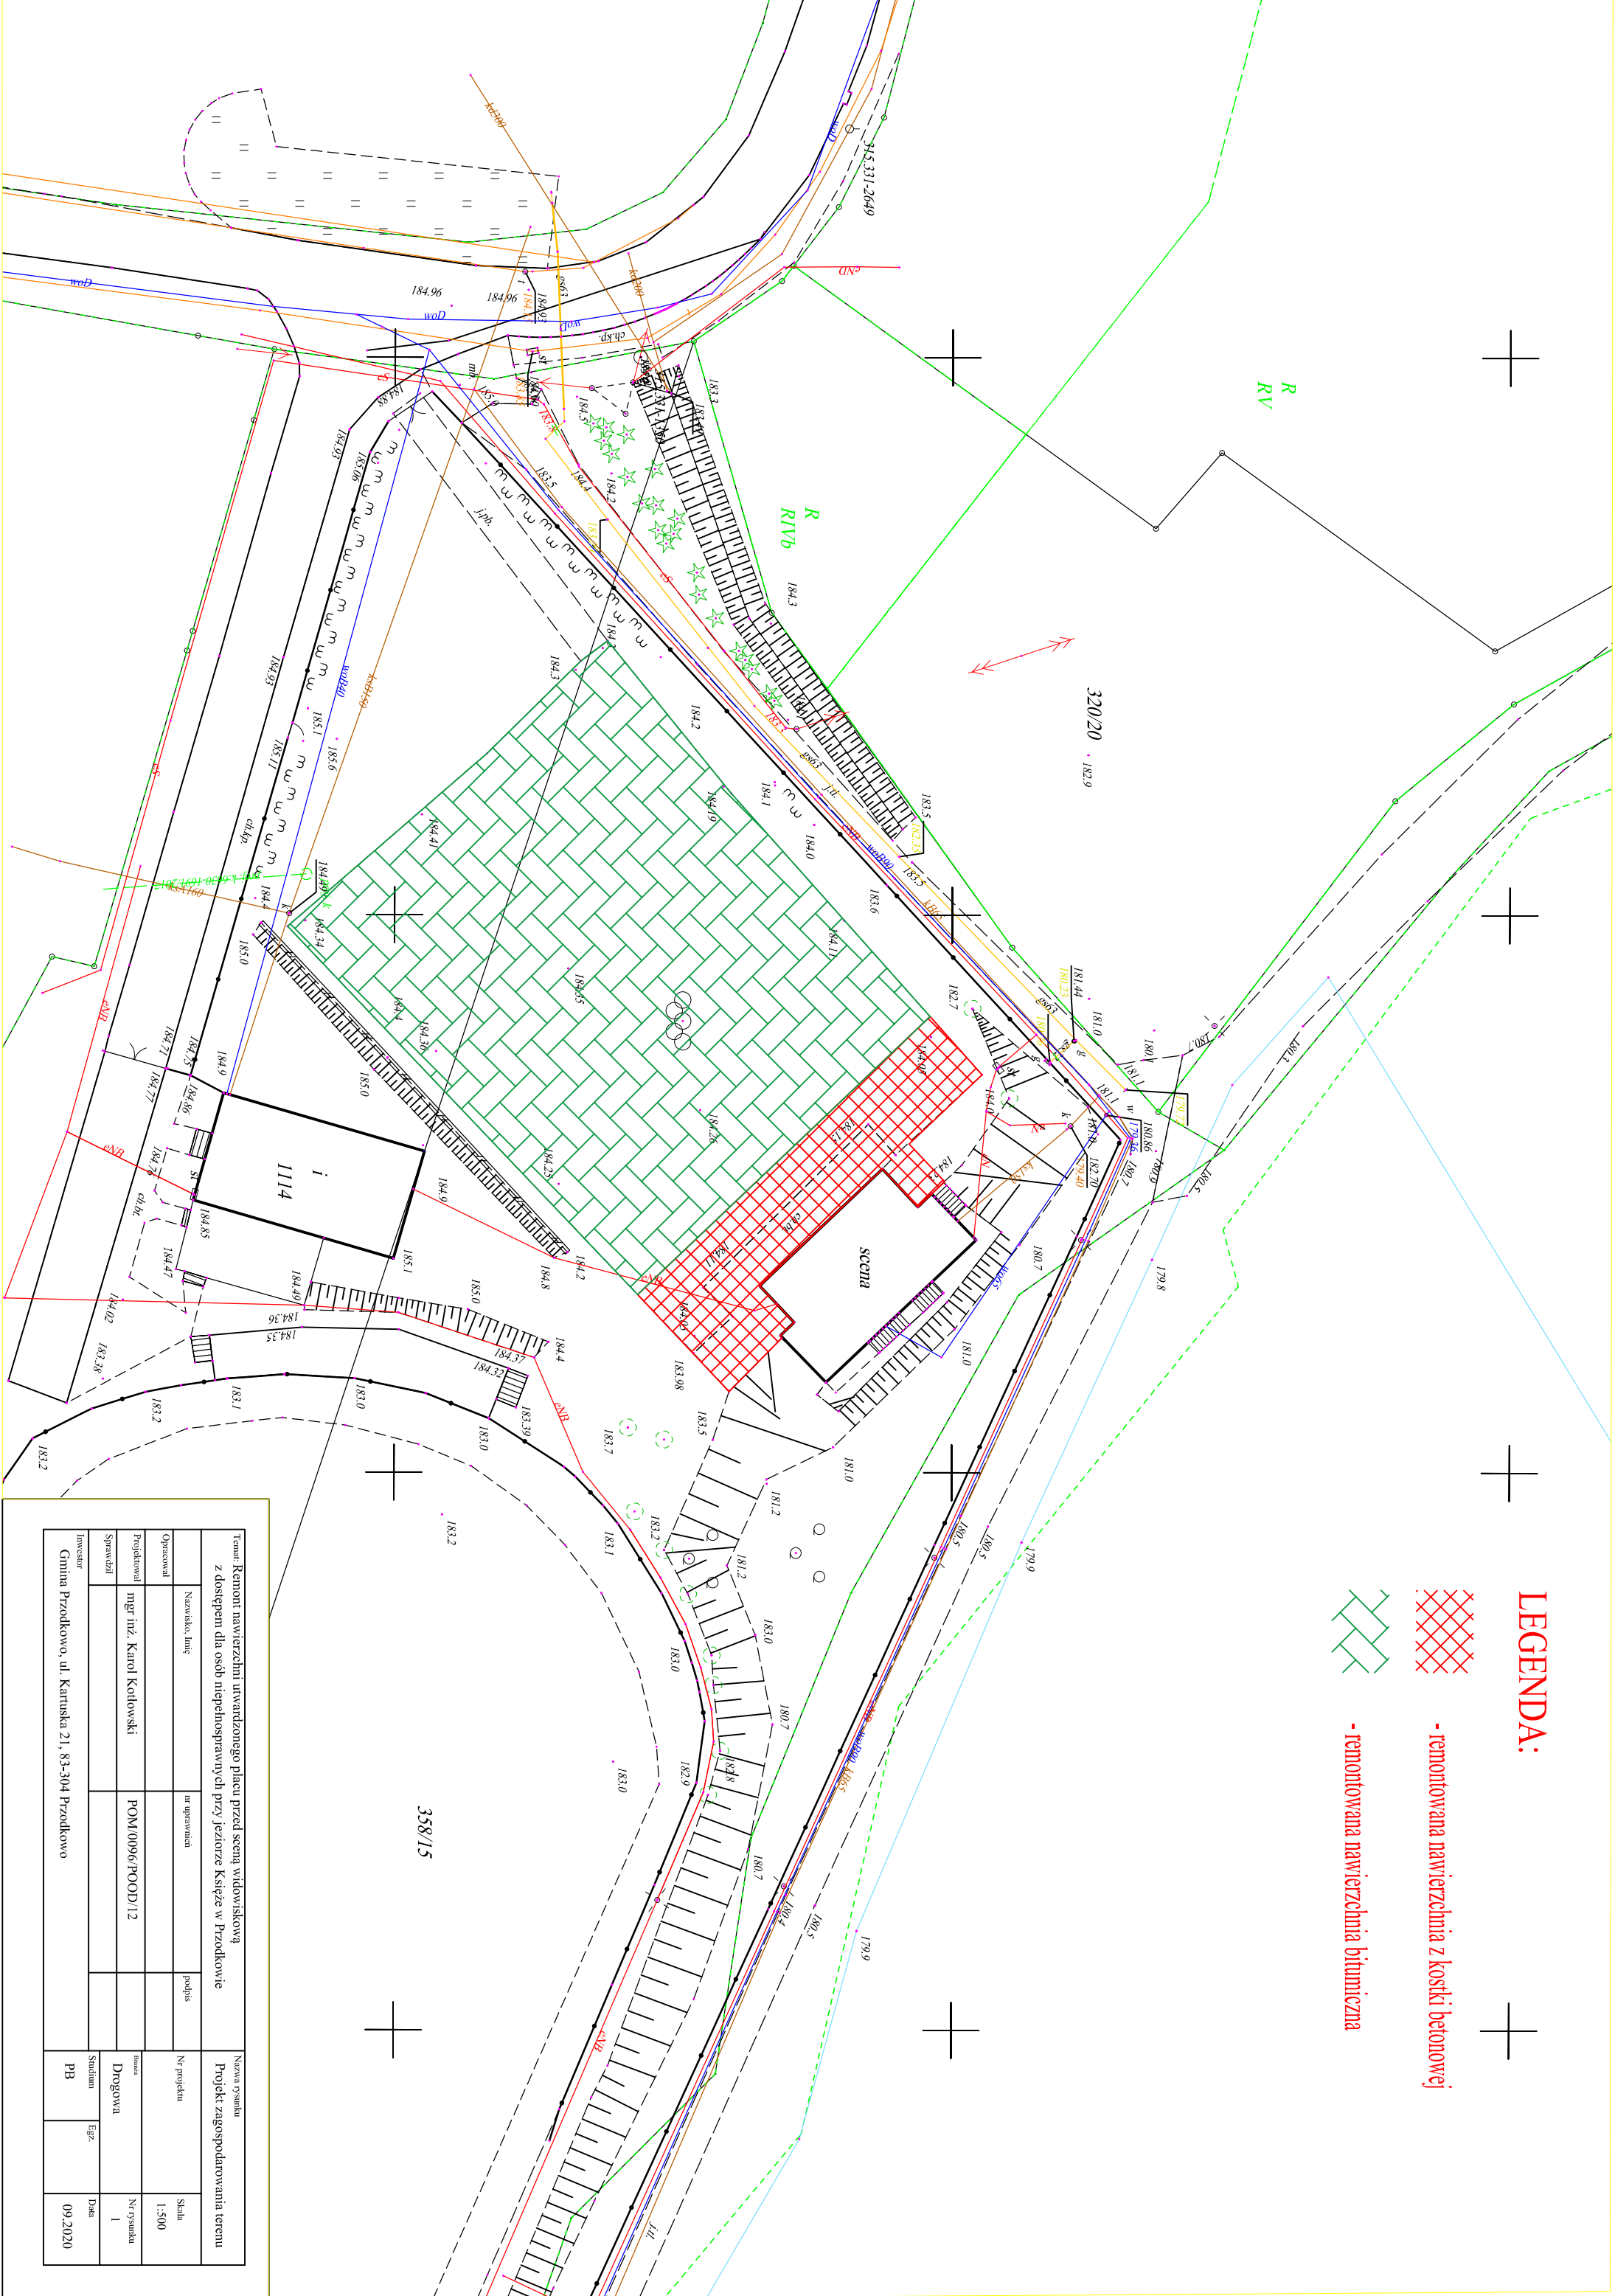

Tytuł: Remont nawierzchni utwardzonego placu przed sceną widowiskową z dostępem dla osób niepełnosprawnych przy jeziorze Księża w Przodkowie			Projekt zagospodarowania terenu	
Inwestor Gmina Przodkowo, ul. Kartuska 21, 83-304 Przodkowo	Nazwisko, imię	nr uprawnień	podpis	Nr projektu
	Opracował			Skala 1:500
	Projektował	mgr inż. Karol Kotowski	POM/0096/POOD/12	Nr rysunku 1
	Sprawił			Nr rysunku 1
			Studium	Egz.
			PB	09.2020