

# MAPA DO CELÓW PROJEKTOWYCH


Sekcja: 5.182.34.13.1.1

## LEGENDA


1. BOISKO DO PIŁKI KOSZYKOWEJ, SIATKOWEJ, MINI NOŻNEJ/RĘCZNEJ, SIATKÓWKI - NAWIERZCHNIA SZTUCZNA TRAWA 14 x 28 M (16 x 30 Z WYBIEGAMI)	- 480,00 m <sup>2</sup>
POWIERZCHNIA	- 3 szt
PROJEKTOWANE ŁAWKI	- 2 szt
PROJEKTOWANE KOSZE NA ŚMIECI	- 2 szt
PROJEKTOWANE KOSZE DO PIŁKI KOSZYKOWEJ	- 2 szt
BRAMKI DO PIŁKI RĘCZNEJ/NOŻNEJ	- 2 szt
OGRODZENIE PANELOWE/PIŁKOCHWYT H= 4,5 M	- 92,00 MB
ISTNIEJĄCY BUDYNKI WIELORODZINNE	- 1 szt
ZBIORNIK BETONOWY DO DEMONTAŻU I ZASYPIANIA	- 1 szt
T. TABLICA	- 1 szt
PROJEKTOWANA ZIELEŃ NISKA/ KRZEWY / ŁĄKA KWIETNA	- 440,00 m <sup>2</sup>
PROJEKTOWANE UTWARDZENIA PIESZO-JEZDNE	- 95,00 m <sup>2</sup>
PROJEKTOWANY MUR OPOROWY	- 38,00 MB
PROJEKTOWANE SKARPY	

## UWAGI

SZCZEGÓŁY WEDŁUG RYSUNKÓW DETALI!  
RZĘDNE TERENOWE DOPASOWANE DO RZĘDNYCH ISTNIEJĄCYCH W TERENIE.  
OBIEKTY POSADOWIĆ W SPOSÓB ODPOWIADAJĄCY UKŁADOWI TERENU TAK BY ZMINIMALIZOWAĆ ZMIANY W JEGO UKŁADZIE. WSZELKIE RÓŻNICE WYSOKOŚCI JEŻELI TO KONIECZNE POKONAĆ PRZY POMOCY SKARP O ODPOWIEDNIM NACHYLENIU.  
WODĘ ODPROWADZIĆ POWIERZCHNIOWO NA TERENIE.

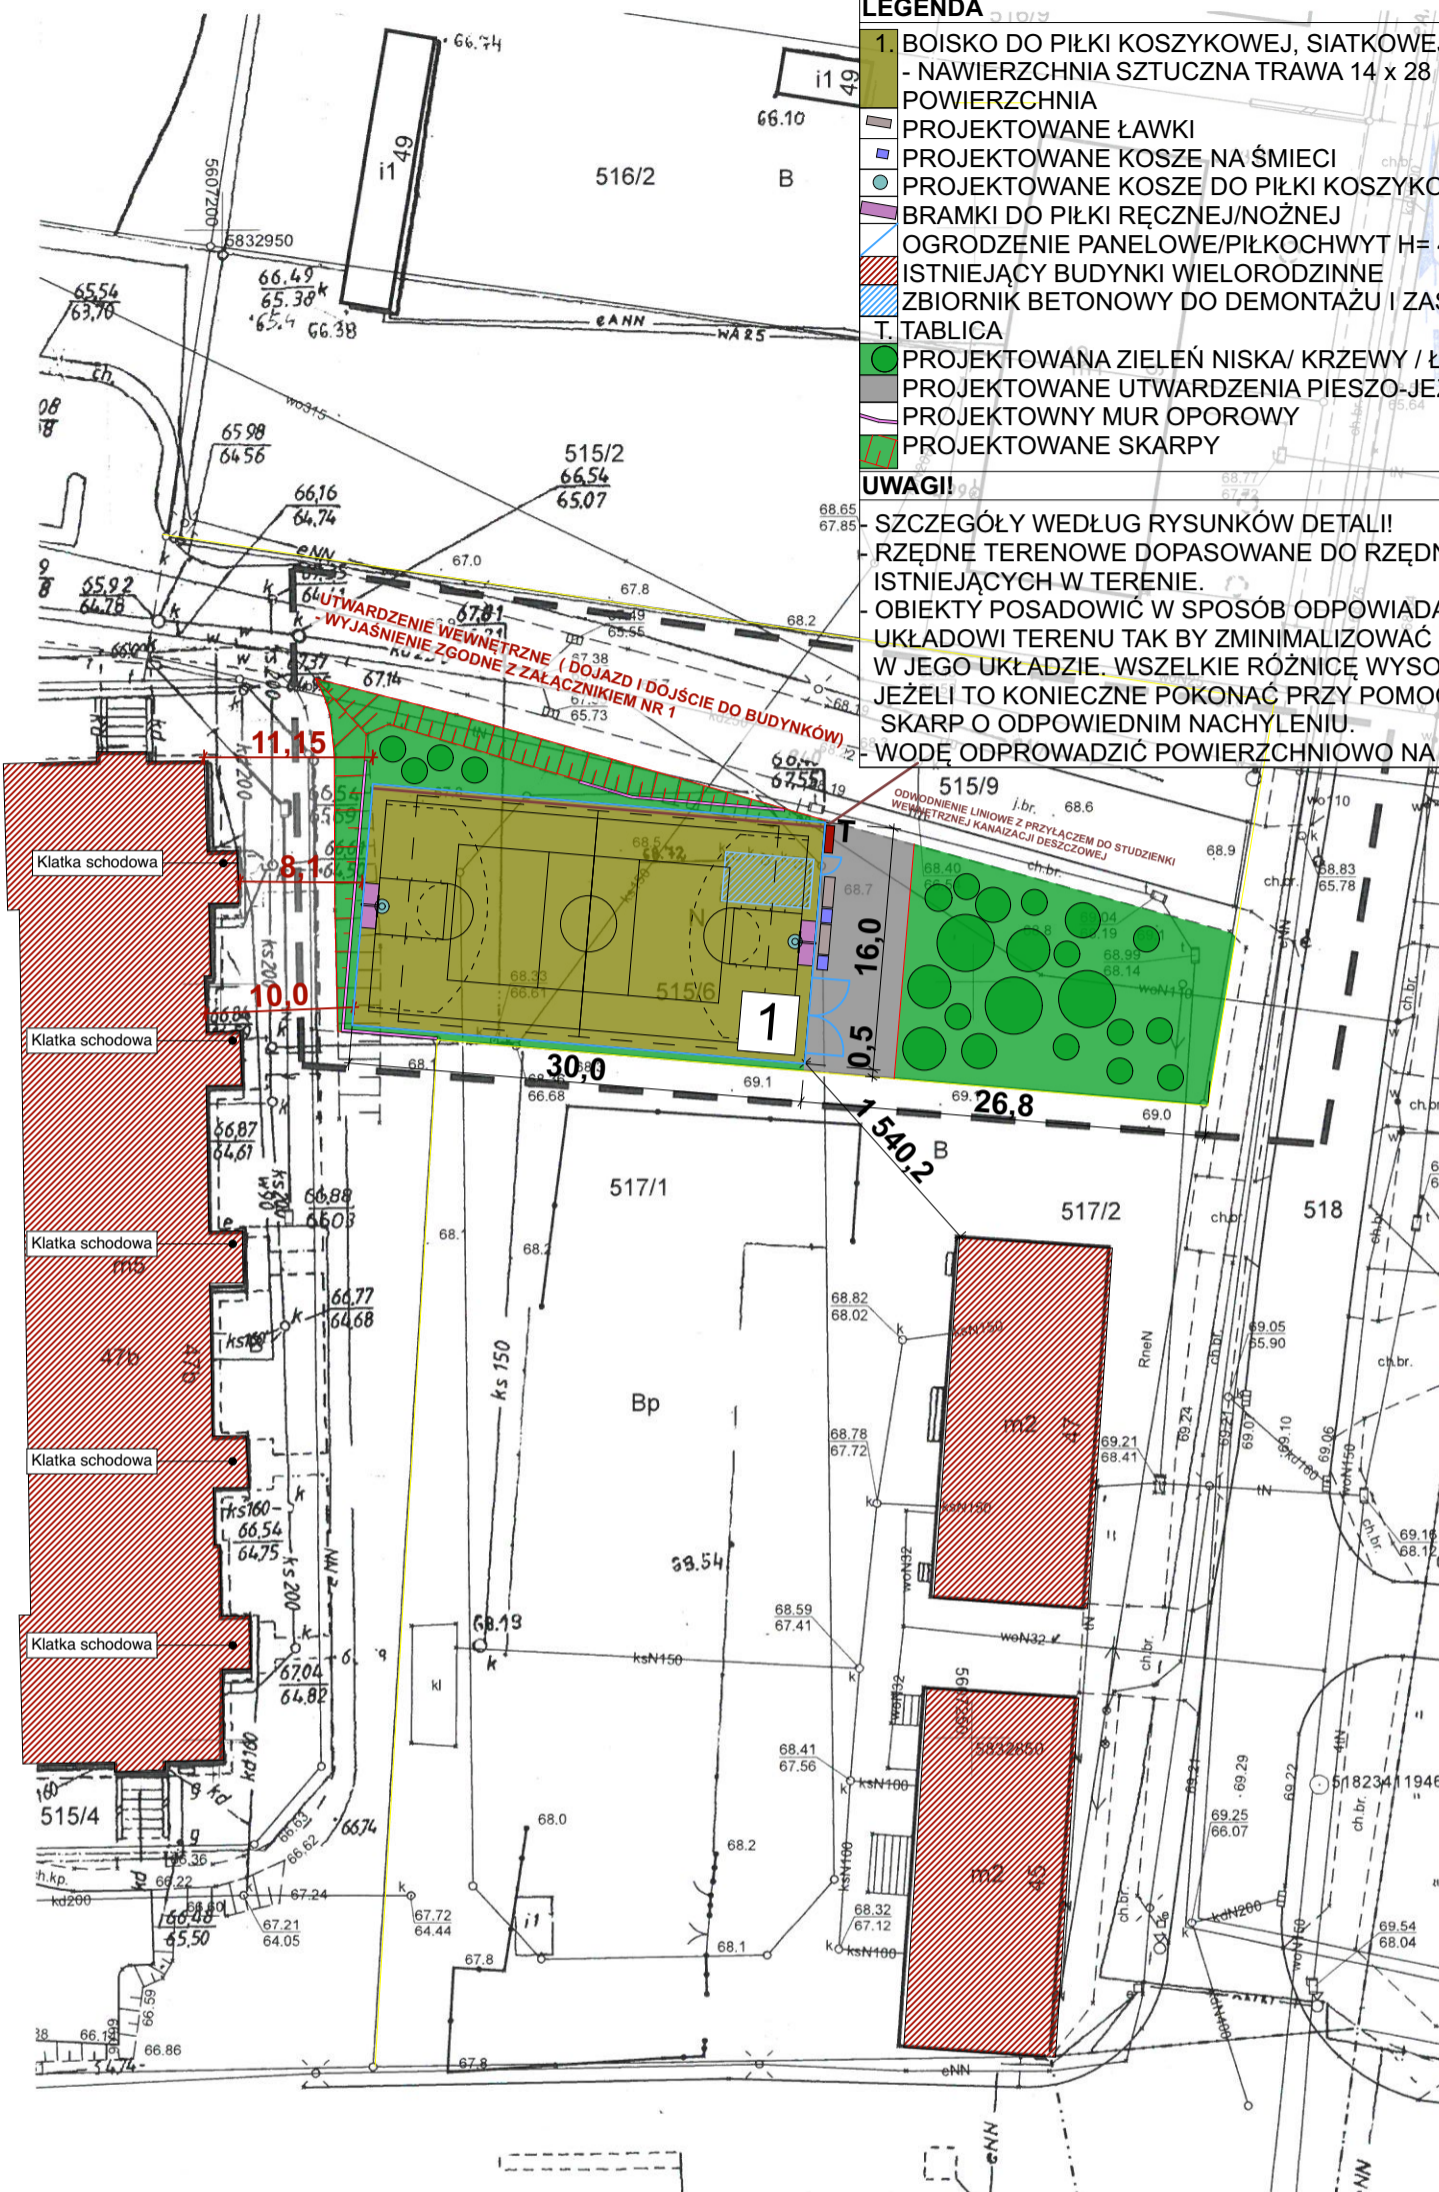

<b>PRACOWNIA ARCHYTEKTONICZNA MIĘDZY KRESKAMI</b> SZYMON KALUŻYŃSKI ul. Nowowiejskiego 103 REGON: 634112021 NIP: 787114121 WWW.MIĘDZYKRESKAMI.PL BIURO@MIĘDZYKRESKAMI.PL		skala	1:500
<b>BUDOWA BOISKA WIELOFUNKCYJNEGO</b> MIĘDZY KRESKAMI SZYMON KALUŻYŃSKI ul. Nowowiejskiego 103 REGON: 634112021 NIP: 787114121 WWW.MIĘDZYKRESKAMI.PL BIURO@MIĘDZYKRESKAMI.PL		data	02.03.2022
MIĘDZY KRESKAMI SZYMON KALUŻYŃSKI ul. Nowowiejskiego 103 REGON: 634112021 NIP: 787114121 WWW.MIĘDZYKRESKAMI.PL BIURO@MIĘDZYKRESKAMI.PL		nr rys.	AR-01
TEMAT: INWESTOR: LOKALIZACJA: FAZA:	BUDOWA BOISKA WIELOFUNKCYJNEGO MIASTO I GMINA SZAMOTUŁY, UL. DWORCOWA 26, SZAMOTUŁY, GM. SZAMOTUŁY, UL. NOWOWIEJSKIEGO, SZAMOTUŁY, GM. SZAMOTUŁY, DZIAŁKA NR 515/6 I 515/9 (FRAGMENT) PROJEKT BUDOWLANY BRANŻA ARCHYTEKTONICZNA	mgr inż. arch. Szymon Kalużyński upr. nr 55/WPOKK/2017 specj. architektura	mgr inż. arch. Mateusz Grzeskowiak
PROJEKT ZAGOSPODAROWANIA TERENU		TREŚĆ RYSUNKU:	

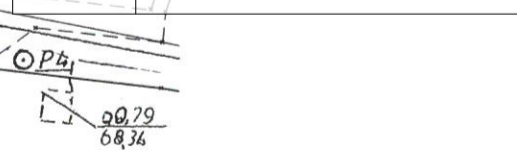

Województwo	wielkopolskie	
Powiat	szamotulski	
Nazwa jednostki ewidencyjnej	Szamotuły	
Identyfikator jednostki ewidencyjnej	302407_4	
Nazwa obrębu ewidencyjnego	Szamotuły	
Identyfikator obrębu ewidencyjnego	302407_4.0001	
Miejscowość	SZAMOTUŁY	
Identyfikator działki/obszar opracowania	302407_4.0001.515/6 ; 302407_4.0001.515/9	
Nie wyklucza się istnienia w terenie innych nie wykazanych na niniejszej mapie urządzeń podziemnych, które nie były zgłoszone do inwentaryzacji lub o których brak jest informacji w instytucjach branżowych.	Układ współrzędnych prostokątnych płaskich	2000/15
	Układ wysokości	Kronsztadt86
Skala: 1:500	Nr działki: 515/6 ; 515/9	

Wyciąg z ustawy z dnia 2 marca 2020 r. o szczególnych rozwiązaniach związanych z zapobieganiem, przeciwdziałaniem i zwalczaniem COVID-19, innych chorób zakaźnych oraz wywołanych nimi sytuacji kryzysowych (Dz. U. z 2020 r. poz. 374 z późn. zm.)  
Art. 15a

- W okresie obowiązywania stanu zagrożenia epidemicznego albo stanu epidemii zawieszają się wyjątkowo z ustawy z dnia 17 maja 1999 r. – Prawo geodezyjne i kartograficzne (Dz. U. z 2020 r. poz. 276, 284, 782 i 1096).
- W okresie obowiązywania stanu zagrożenia epidemicznego albo stanu epidemii:
- wykonawca prac geodezyjnych, których celem jest geodezyjna inwentaryzacja powykonawcza obiektów budowlanych lub sporządzenie mapy do celów projektowych, po uzyskaniu informacji o pozytywnym wyniku weryfikacji może umieszczać na dokumentach przeznaczonych dla podmiotu, na rzecz którego wykonuje prace geodezyjne, powstałych w wyniku tych prac, oświadczenie o uzyskaniu pozytywnego wyniku weryfikacji;
- oświadczenie, o którym mowa w ust. 2 pkt 3, jest równoważne z uwierzytelnieniem dokumentów opracowanych na podstawie wykonanych prac geodezyjnych na potrzeby postępowania administracyjnego, postępowania sądowego lub czynności cywilnoprawnych;
- oświadczenie, o którym mowa w ust. 2 pkt 3, składa się pod rygorem odpowiedzialności karnej za składanie fałszywych oświadczeń. Składający oświadczenie jest obowiązany do zawarcia w nim klauzuli następującej treści: „Jestem świadomy odpowiedzialności karnej za złożenie fałszywego oświadczenia.”. Klauzula ta zastępuje pouczenie organu o odpowiedzialności karnej za składanie fałszywych oświadczeń;
- treść oświadczenia, o którym mowa w ust. 2 pkt 3, zawiera dane identyfikujące zgłoszenie prac geodezyjnych, w tym nazwę organu Służby Geodezyjnej i Kartograficznej, który otrzymał zgłoszenie prac geodezyjnych, wykonawcę prac geodezyjnych, imię i nazwisko oraz numer uprawnień zawodowych kierownika prac geodezyjnych a także numer oraz datę sporządzenia dokumentu potwierdzającego wynik pozytywnej weryfikacji.

WYKONAŁ  
inż. Bartosz Koput  
GEODETA  
tel. 509-229-436  
Szamotuły, dnia 14.02.2022

Na podstawie art. 15a ustawy z dnia 2 marca 2020 r. o szczególnych rozwiązaniach związanych z zapobieganiem, przeciwdziałaniem i zwalczaniem COVID-19, innych chorób zakaźnych oraz wywołanych nimi sytuacji kryzysowych (Dz. U. z 2020 r. poz. 374 z późn. zm.).

*oświadczam, że niniejszy dokument został opracowany w wyniku prac geodezyjnych i kartograficznych, których rezultaty zawiera operat techniczny złożony do ewidencji materiałów państwowego zasobu geodezyjnego i kartograficznego i uzyskał pozytywny wynik weryfikacji*

GK-III.6640.1.405.2022  
(Dane identyfikujące zgłoszenie prac geodezyjnych)

STAROSTA POWIATU SZAMOTULSKIEGO  
(Nazwa organu Służby Geodezyjnej i Kartograficznej który otrzymał zgłoszenie)

DAL - GEO Usługi Geodezyjne  
Michał Koput  
ul. Sportowa 15, 64-500 Szamotuły  
NIP 787114121, tel 509229434  
(Wykonawca prac geodezyjnych)

Michał Koput - 9807  
(Imię i nazwisko oraz nr uprawnień zawodowych kierownika prac geodezyjnych)

Protokół nr 1 ; P.3024.2022.487 z dnia 11 lutego 2022 r.  
(Numer oraz data dokumentu potwierdzającego wynik pozytywnej weryfikacji)

Jestem świadomy odpowiedzialności karnej za złożenie fałszywego oświadczenia.

„DAL - GEO” USŁUGI GEODEZYJNE  
Michał Koput  
GEODETA UPRAWNIONY 9807  
ul. Sportowa 15, 64-500 Szamotuły  
tel. +48 509 229 434