


PROJEKT ZAGOSPODAROWANIA TERENU

Skala 1:500
 Projekt został wykonany na kopii elektronicznej mapy do celów projektowych, z numerem
 GNIK 6540.193.2018

45513/TTISLU/P/2021 30.09.2021

Nr uzgodnienia: dnia:
 1. Przy skrzyżowaniach i zbliżeniach do 1m od osi istniejącej infrastruktury telekomunikacyjnej prace prowadzić ręcznie z zachowaniem szczególnej ostrożności zgodnie z obowiązującymi normami i przepisami techniczno-budowlanymi pod nadzorem właściwego przedstawiciela Orange Polska.
 2. Przed planowanymi rozkopami robot należy wystąpić z wnioskiem o realizację nadzoru właścicielskiego wg zasad pracy na infrastrukturze Orange Polska podanych na stronie internetowej www.orange.pl/wlasciokoladz.
 3. Każde wejście na infrastrukturę własności Orange Polska bez zezwolenia w/w wniosku, będzie traktowane jako nielegalne zgłaszane do organów ścigania oraz Państwowego Inspektora Nadzoru Budowlanego z wszelkimi tego konsekwencjami.
 4. W przypadku nie zastosowania się do w/w uwag całość kosztów związanych z usunięciem ewentualnych awarii oraz zabezpieczeniem istniejących urządzeń telekomunikacyjnych poniesie Inwestor (Wykonawca).
 Uwagi:
Kable teletechniczne zabezpieczyć rurami osłonowymi!

Orange Polska
 Zarządzenie Zasobami Sieci i IT
 Dział Zarządzanie Zasobami Infrastruktury
 i Obsługi Klienta w Łodzi
 ul. Michała Bartschkego 10/12, 93-273 Łódź

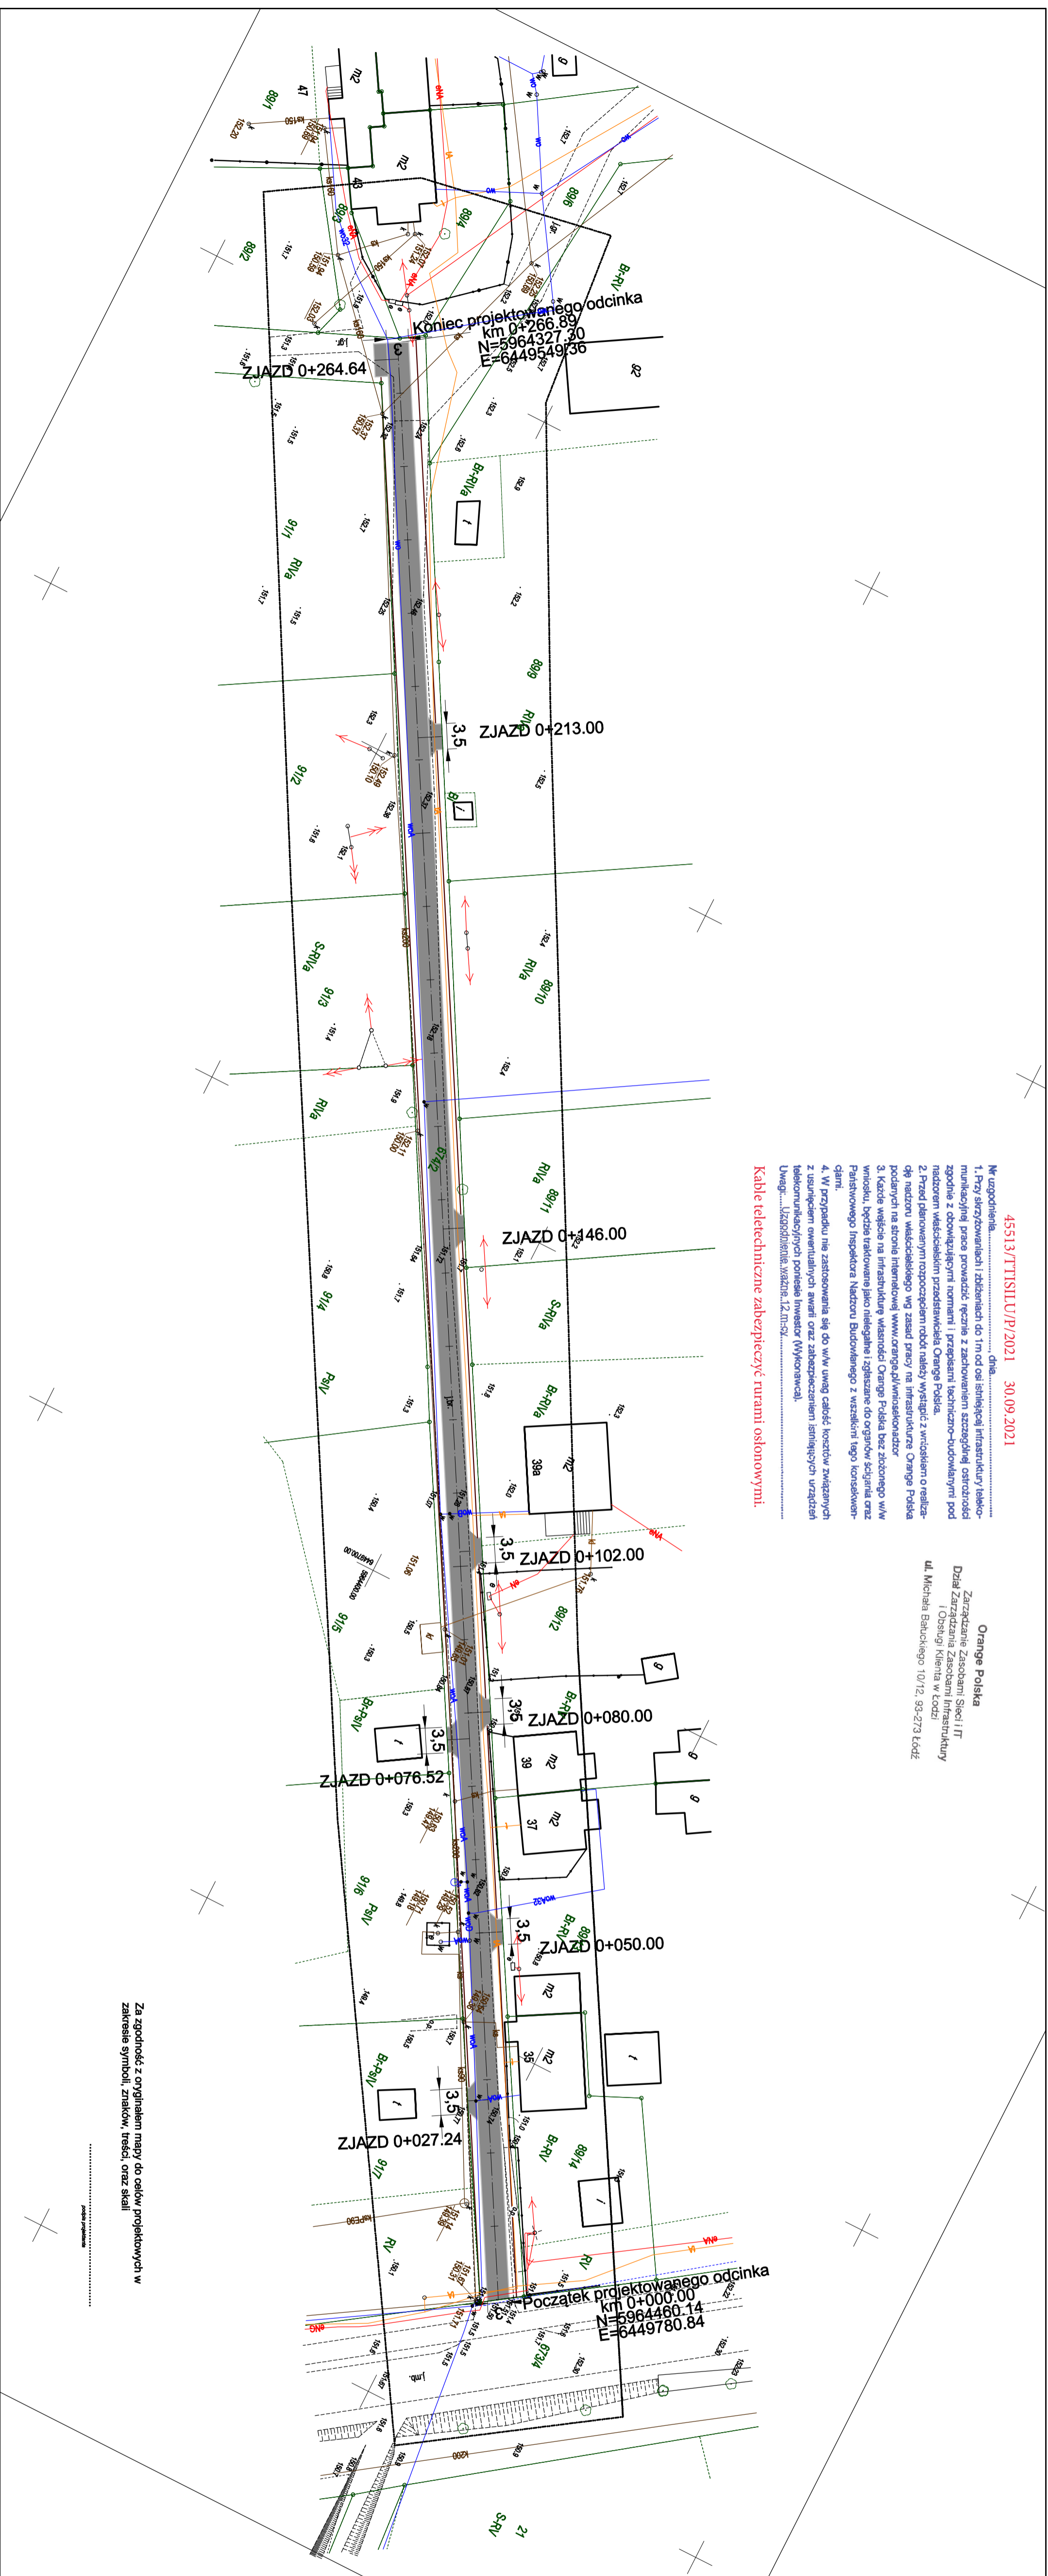

Za zgodność z oryginalną mapą do celów projektowych w zakresie symboli, znaków, treści, oraz skali

LEGENDA:

- projektowana nawierzchnia bitumiczna
- projektowana krawężń białymalczona
- projektowana krawężń żelazni bitumicznej
- projektowana krawężń poboczna
- projektowana osłona

INWESTOR: Gmina Przechlewo ul. Czochkowska 28 77-520 Przechlewo tel.: 092 83 34 831 fax: 092 83 34 831		PROJEKTANT: AMU BUDOWNICTWO Michał Michałkiewicz ul. Opatowska 7/15 61-600 Poznań tel.: 61 498 247 054 e-mail: amu.budownictwo@gmail.com	
Przebudowa drogi gminnej nr 222016G na działce 67/1/2 w miejscowości Przechlewo.		Nr rysunku: 2.1	
Projektant: Inż. Inz. Marcin Michałkiewicz	Nr projektu: 219-0101	Data: 24.09.2021	Skala: 1:500
Typ rysunku: PROJEKT ZAGOSPODAROWANIA TERENU	Faza: PB	Branża: drogową	Skala: 1:500