

województwo: świętokrzyskie
 powiat: kielecki
 gmina: 2604 13_2 Nowa Słupia
 obręb: 0021 Rudki
 działka: 654/9

MAPA SYTUACYJNO- WYSOKOŚCIOWA
 DO CELÓW PROJEKTOWYCH
 SKALA 1:500

Oznaczenie kancelaryjne zgłoszenia pracy geodezyjnej GN-III.6640.8126.2018

Mapę wykonano:

- w układzie współrzędnych płaskich 2000 pas 7 (21 południk osiowy)
- w układzie wysokościowym Kronsztadt 1986

Mapa numeryczna powstała:

- w wyniku wektoryzacji rastra mapy zasadniczej
- danych bazy mapy numerycznej
- pomiaru uzupełniającego

Granice działek i ich użytków przyjęto na podstawie ewidencji gruntów obrębu 0021 Rudki.


Arkusze mapy zasadniczej:

7.144.2125.1.4 zakres: D5-6, E4-7
 7.144.2125.3.2 zakres: A4-7

Uwaga:

- Nie wyklucza się istnienia w terenie a nie wykazanych na niniejszej mapie innych urządzeń podziemnych, które nie zostały zgłoszone do inwentaryzacji a o których brak jest informacji w PODGiK w Kielcach
- Wykonanie niniejszej mapy nie było poprzedzone ustaleniami dotyczącymi ewentualnych służebności obciążających grunty położone w granicach projektowanych inwestycji

Wykonawca 17.12.2018r.

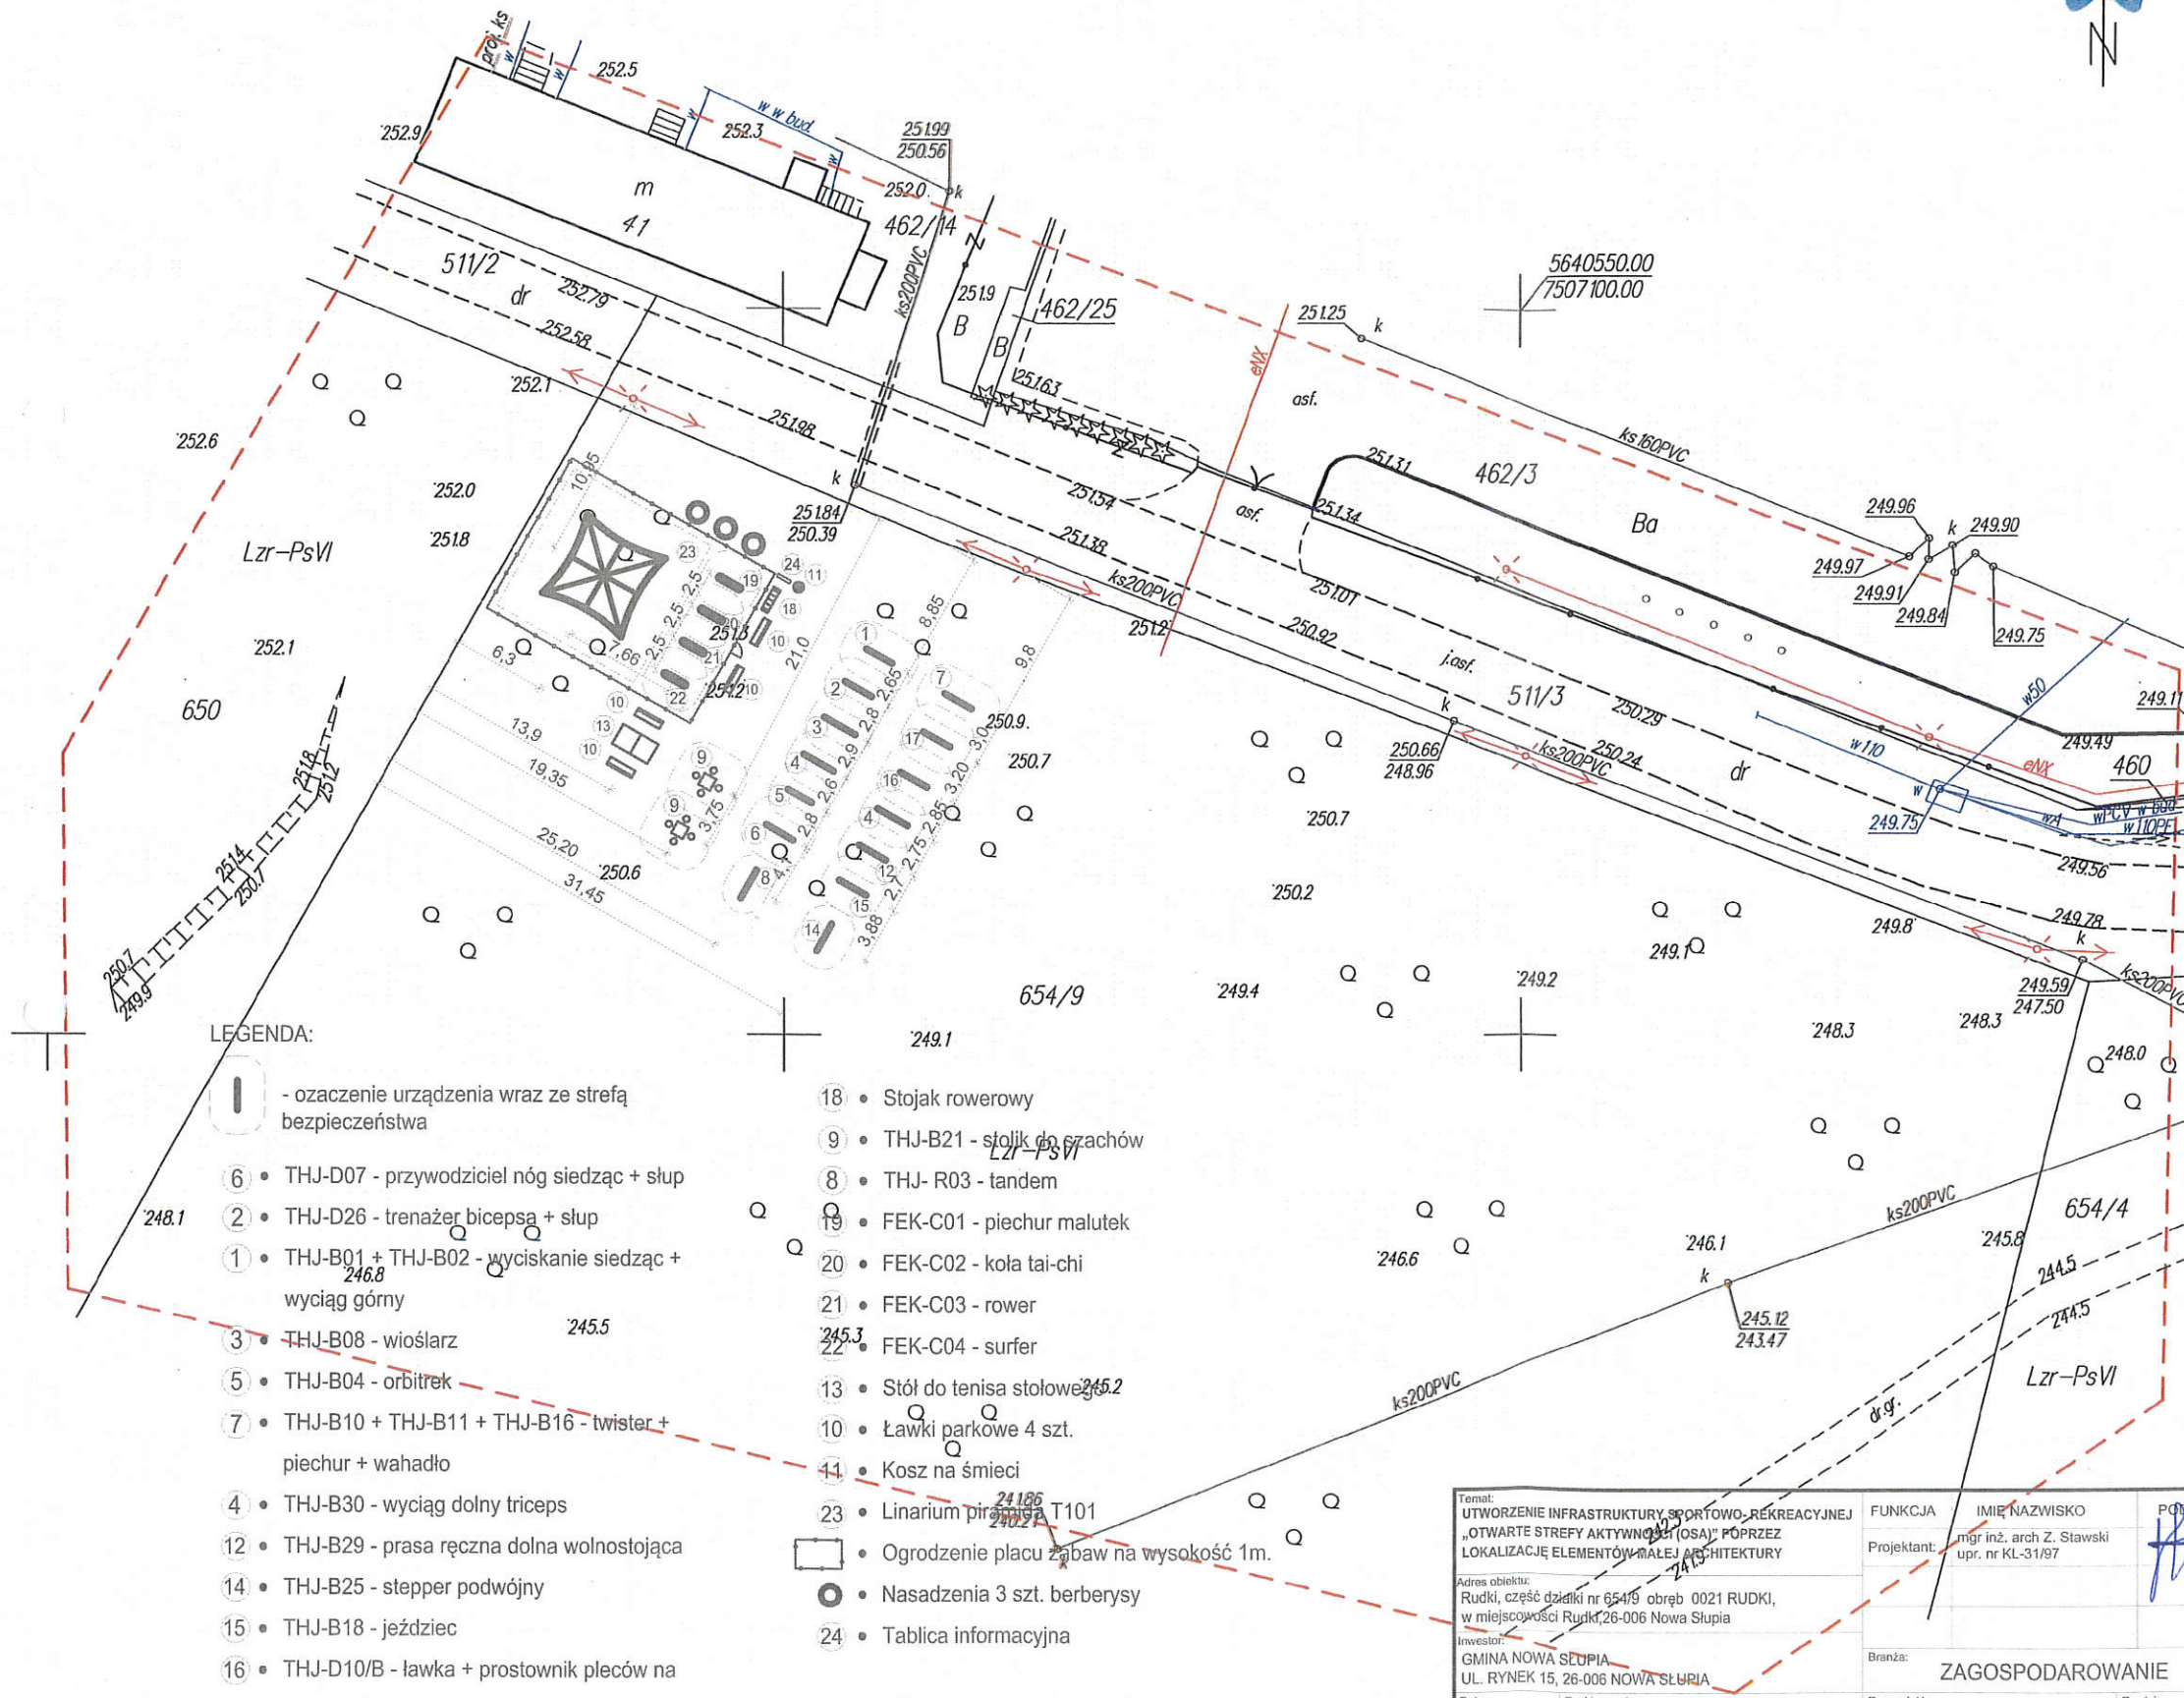

LEGENDA:

- 1 - oznaczenie urządzenia wraz ze strefą bezpieczeństwa
- 6 • THJ-D07 - przywodziciel nóg siedząc + słup
- 2 • THJ-D26 - trener bicepsa + słup
- 1 • THJ-B01 + THJ-B02 - wyciskanie siedząc + wyciąg górny
- 3 • THJ-B08 - wioślarz
- 5 • THJ-B04 - orbitrek
- 7 • THJ-B10 + THJ-B11 + THJ-B16 - twister + piechur + wahadło
- 4 • THJ-B30 - wyciąg dolny triceps
- 12 • THJ-B29 - prasa ręczna dolna wolnostojąca
- 14 • THJ-B25 - stepper podwójny
- 15 • THJ-B18 - jeździec
- 16 • THJ-D10/B - ławka + prostownik pleców na słupie
- 17 • THJ-D14/B - drabinka + podciąg nóg na słupie
- 18 • Stojak rowerowy
- 9 • THJ-B21 - stojak do szachów
- 8 • THJ- R03 - tandem
- 19 • FEK-C01 - piechur malutek
- 20 • FEK-C02 - koła tai-chi
- 21 • FEK-C03 - rower
- 22 • FEK-C04 - surfer
- 13 • Stół do tenisa stołowego
- 10 • Ławki parkowe 4 szt.
- 41 • Kosz na śmieci
- 23 • Linarium piramidalne T101
- • Ogrodzenie placu zabaw na wysokość 1m.
- • Nasadzenia 3 szt. berberysy
- 24 • Tablica informacyjna

Temat: UTWORZENIE INFRASTRUKTURY SPORTOWO-REKREACYJNEJ „OTWARTE STREFY AKTYWNOŚCI (OSA) POPRZECZ LOKALIZACJĘ ELEMENTÓW BALEJ ARCHITEKTURY		FUNKCJA	IMIĘ NAZWISKO	PODPIS
Adres obiektu: Rudki, część działki nr 654/9 obręb 0021 RUDKI, w miejscowości Rudki, 26-006 Nowa Słupia		Projektant:	mgr inż. arch. Z. Stawski upr. nr KL-31/97	
Inwestor: GMINA NOWA SŁUPIA UL. RYNEK 15, 26-006 NOWA SŁUPIA		Branda:	ZAGOSPODAROWANIE	
Data: 02.2019	Treść rysunku: PROJEKT ZAGOSPODAROWANIA TERENU	Rysunek Nr:	ZAG-01	Rawizja: A
Skala: 1:500				

PRZEDSIĘBIORSTWO USŁUG GEODEZYJNYCH
 "GEODA"
 Krzysztof Kupiński
 25-121 Kielce, ul. Wybraniecka 19
 tel.: 664-976-944
 REGON 260395824 NIP 6612216326

ZA ZGODNOŚĆ
 z ORYGINAŁEM

GEODETA WYKONAWCY
 mgr inż. Krzysztof Kupiński
 Upr. GGK nr 21714 - tel. 664-976-944

Organ prowadzący przedsiębiorstwo usług geodezyjnych i księgarskich

Starosta kielecki

2019. 966

12 02 2019

Z up. STAROSTY
 GŁÓWNY SPECJALISTA
 Maria Horzziejewicz