


**KOMPLEKS 2 DOMÓW POMOCY
SPOŁECZNEJ I CENTRUM USŁUG
WSPÓLNYCH**
DZIAŁKA O NR EW. 94 OBRĘB
320902_2.0044, NOWE BIELICE

ZAŁĄCZNIK NR 3 - RZUT KONDYGNACJI - NOWY BUDYNEK CUW, SKALA 1:200

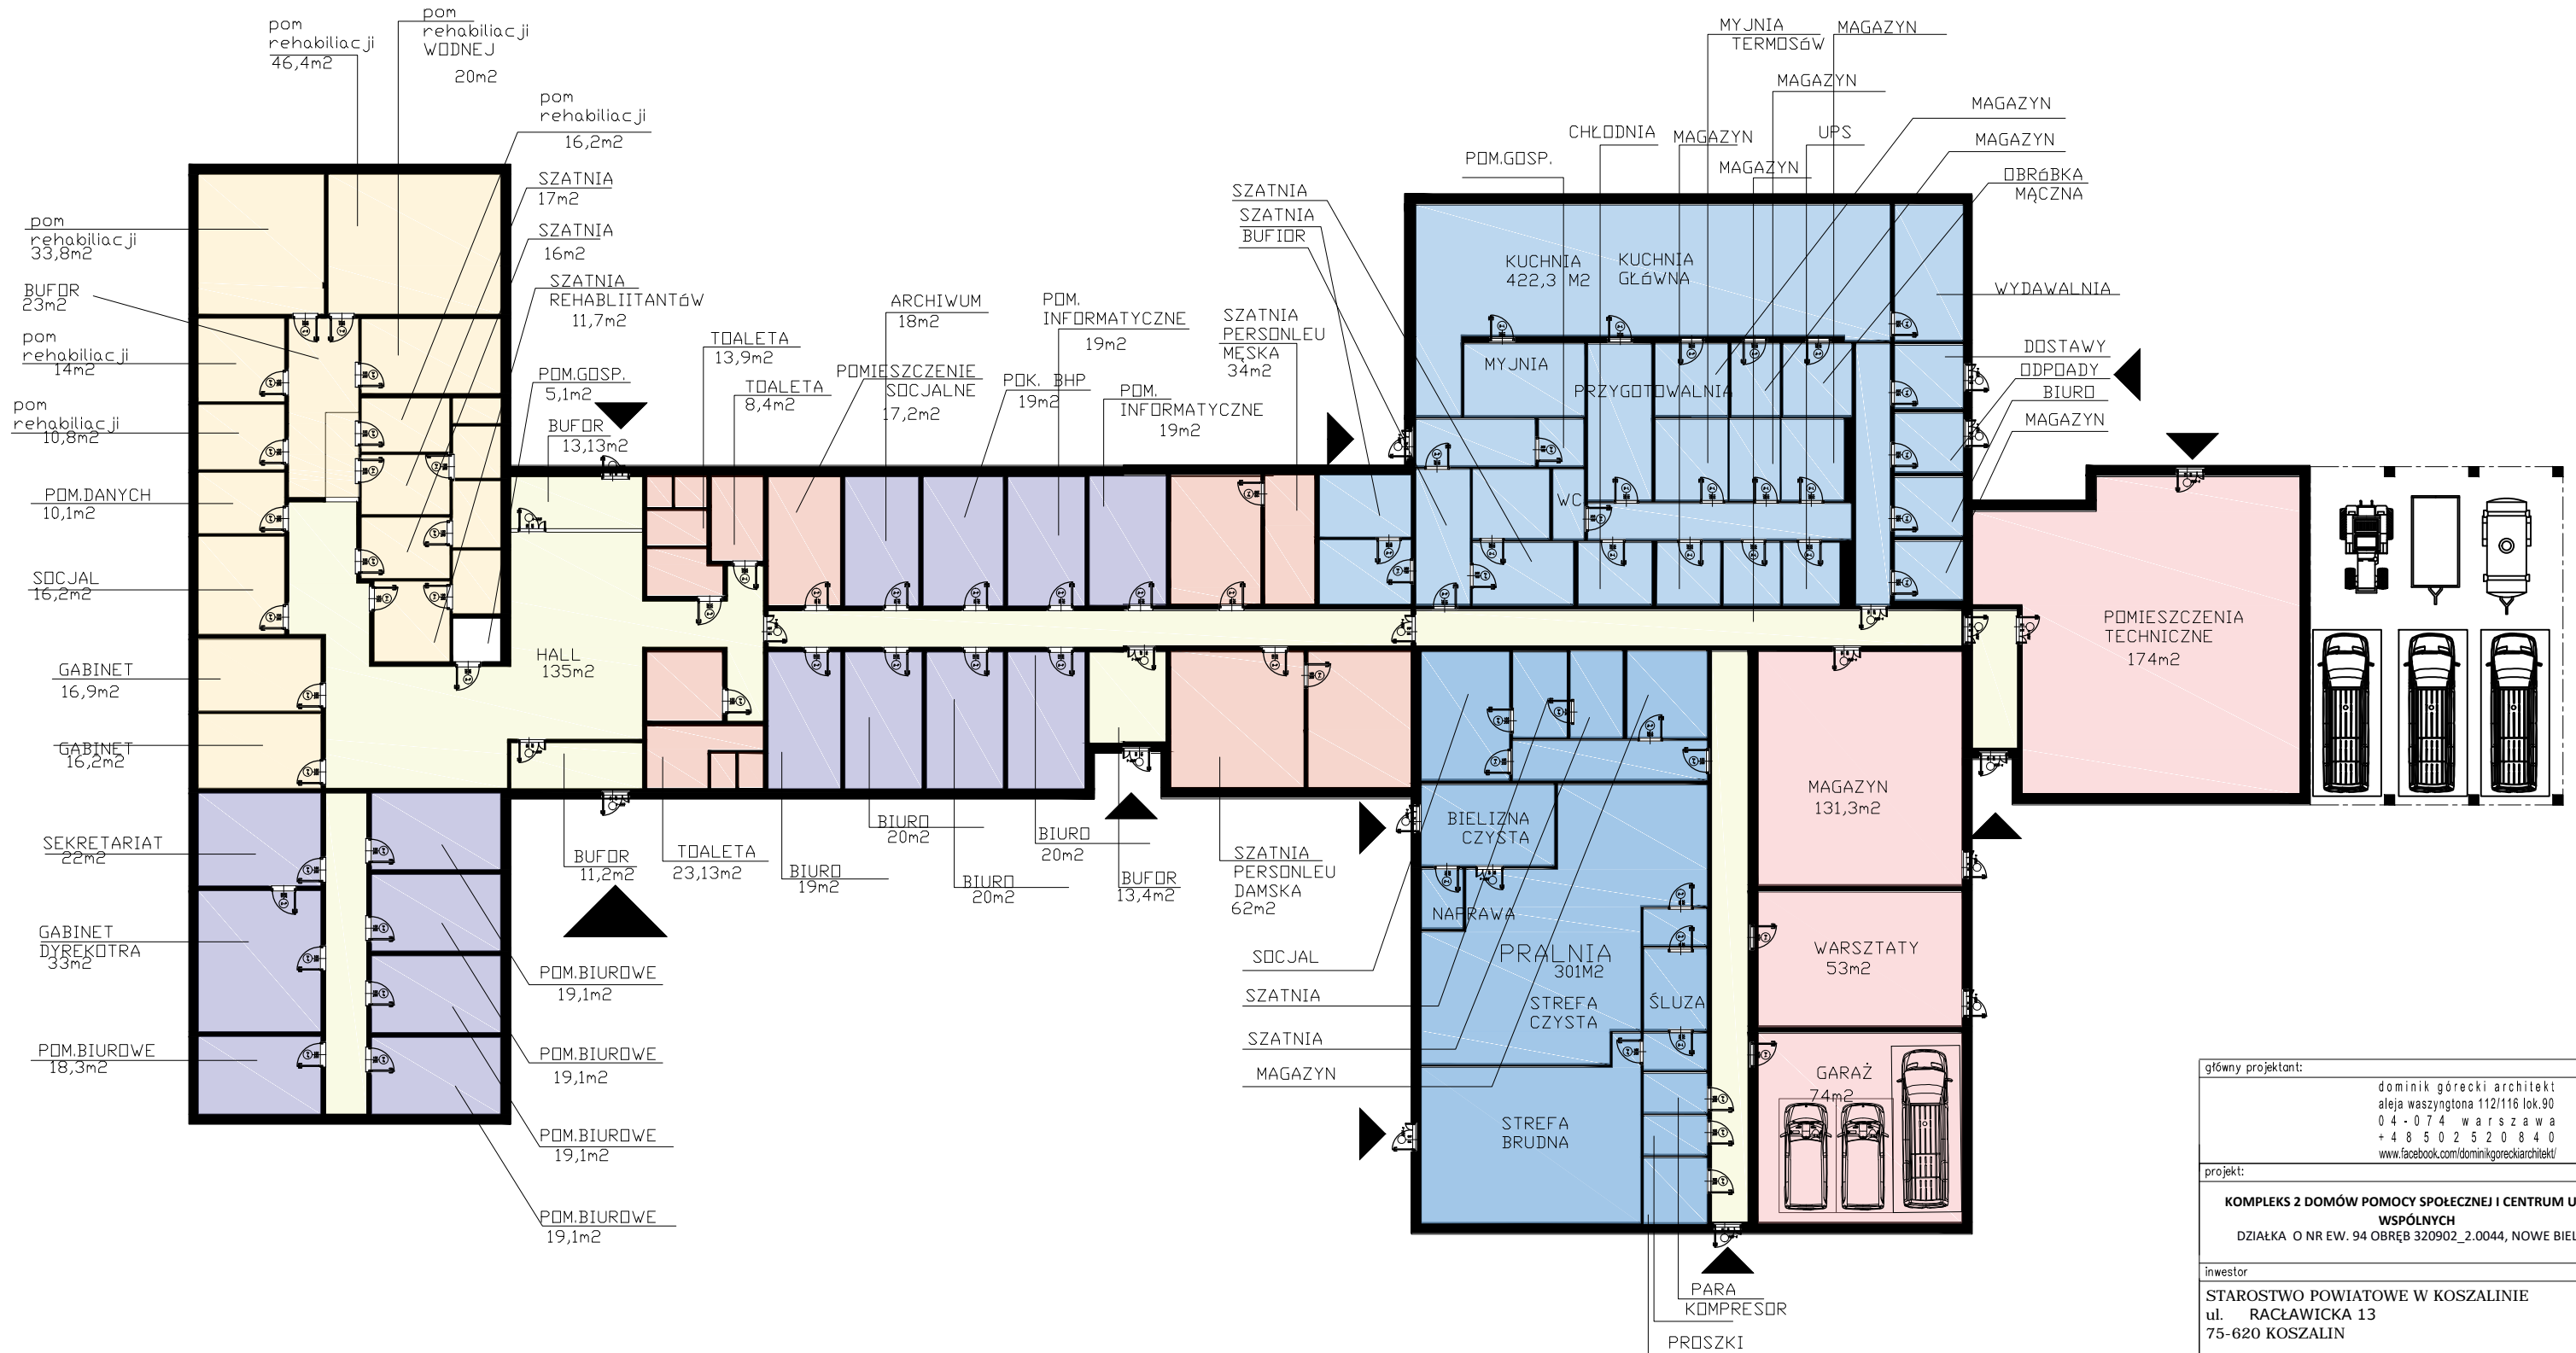

główny projektant:		
dominik górecki architekt aleja waszyngtona 112/116 lok.90 04-074 warszawa +48 502 520 840 www.facebook.com/dominikgoreckiarchitekt/		
projekt:		
KOMPLEKS 2 DOMÓW POMOCY SPOŁECZNEJ I CENTRUM USŁUG WSPÓLNYCH DZIAŁKA O NR EW. 94 OBRĘB 320902_2.0044, NOWE BIELICE		
inwestor:		
STAROSTWO POWIATOWE W KOSZALINIE ul. RACŁAWICKA 13 75-620 KOSZALIN		
projektant	branża	podpis
mgr inż. arch. Dominik Górecki nr upr. 38/08/DOIA	architektura	
arch. Szymon Ciszkowski		
PROJEKT KONCEPCYJNY		ARCHITEKTURA
Rysunek: RZUT PARTERU BUDYNKU CUW		Rewizja
		Skala: 1:200