


RZUT PIĘTRA Skala 1:100

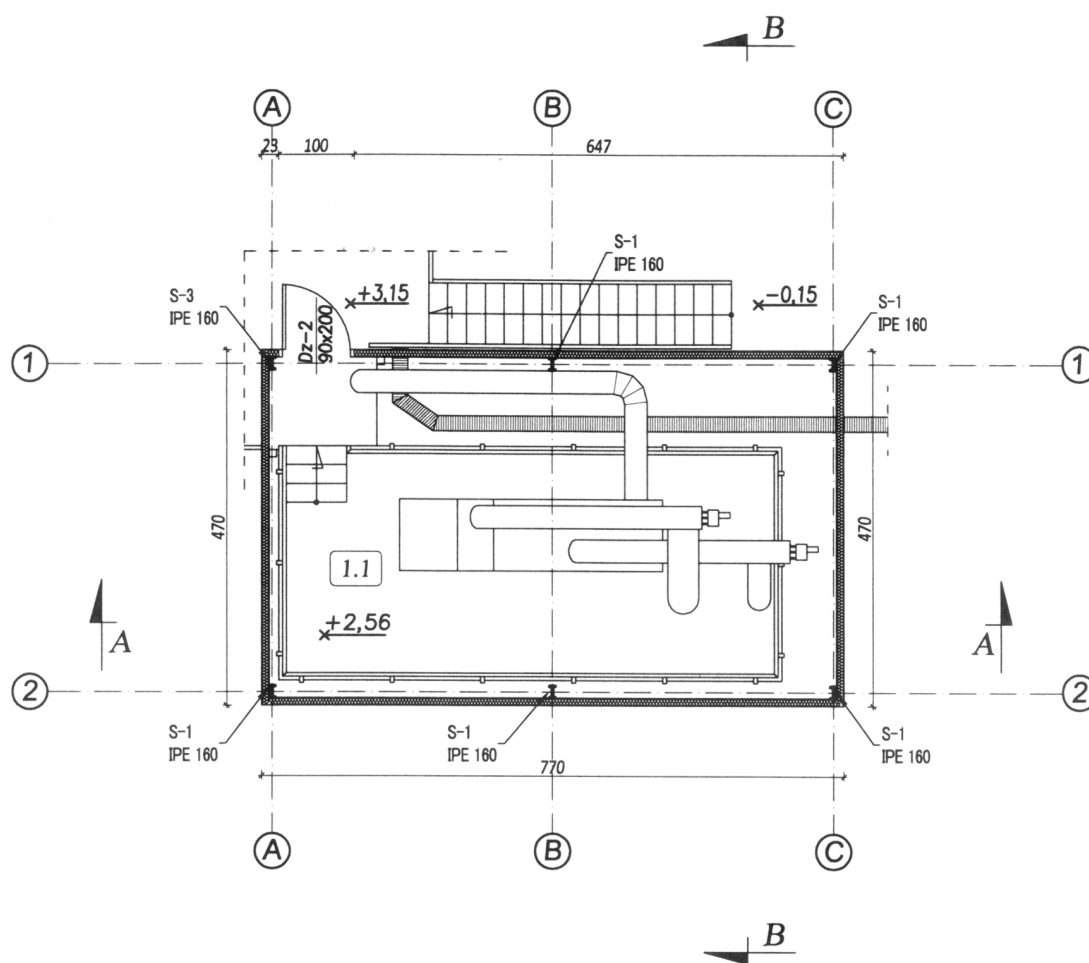

Wykaz pomieszczeń:

Lp	Nazwa pomieszczenia	Powierzchnia [m ²]
1.1	Pom. techniczne	19,65

SAN-PROJ

**"SAN-PROJ" Usługi Projektowe
Janusz Kalamarz**

TEMAT: Przebudowa oczyszczalni ścieków
dz nr ewid: 985/2; 986; 987 Stary Dzików

TREŚĆ RYSUNKU: Obudowa sitopiaskownika – Rzut piętra

SKALA
1:100

imie i nazwisko specj. nr upr podpis
OPRACOWAŁ:
Elżbieta Żołtyniak

BRANZA
architektoniczna
NUMER RYSUNKU

8

Załącznik nr 9

UMOWA

DATA 12-2022

STADIUM PFU