

MAPA DO CELÓW PROJEKTOWYCH

woj. świętokrzyskie
pow. kielecki
gm. Nowiny
jedn. ewid. - 260417_2 Nowiny
obr. 0015 - Szewce
dz. nr 325/19, 324/13
Układ współrzędnych prostokątnych płaskich: PL-2000 strefa 7
Poziom odniesienia "PL-EVRF2007-NH"
Skala 1:500
Oznaczenie granic obszaru, który był przedmiotem aktualizacji:
Seksja: 7.142.16.08.4.3 (B1-B2, C1-C2).
Zgł. pracy nr GN-III.6640.8951.2022


Mapa do celów projektowych została wykonana bez ustalania obciążeń służebnościami gruntowymi nieruchomości będących w granicach projektowanej inwestycji budowlanej. Granice działki przyjęto wg stanu uwidocznionego w ewidencji gruntów.

Niniejszą mapę opracował 12.11.2022r.:

GEOMAT Pracownia Geodezyjna
mgr inż. Marcin Koprowski
ul. Waryńskiego 5/31, 27-400 Ostrowiec Św.
NIP 661-218-31-99 REGON 260667783
tel.: 500 502 482

GEODETA UPRAWNIONY
mgr inż. Grzegorz Koprowski
Nr upr. 21712

Oświadczam, że niniejszy dokument został opracowany w wyniku prac geodezyjnych i kartograficznych, których rezultaty zawiera operat techniczny pozytywnie zweryfikowany. Jednocześnie informuję, że jestem świadomy odpowiedzialności karnej za złożenie fałszywego oświadczenia.	
Identyfikator zgłoszenia pracy geodezyjnej	GN-III.6640.8951.2022
Organ służby geodezyjnej, który otrzymał zgłoszenie	Starosta Kielecki
Numer i data pozytywnego protokołu weryfikacji	GN-III.6640.8951.2022_1 z dn. 01.12.2022r.
Imię i nazwisko oraz numer uprawnień zawodowych kierownika prac	Grzegorz Koprowski upr. zaw. nr 21712
GEOMAT Pracownia geodezyjna Marcin Koprowski ul. Waryńskiego 5/31, 27-400 Ostrowiec Św. NIP 661-218-31-99 REGON 260667783 tel.: 500 502 482	01.12.2022r.
/wykonawca prac geodezyjnych/	/podpis/

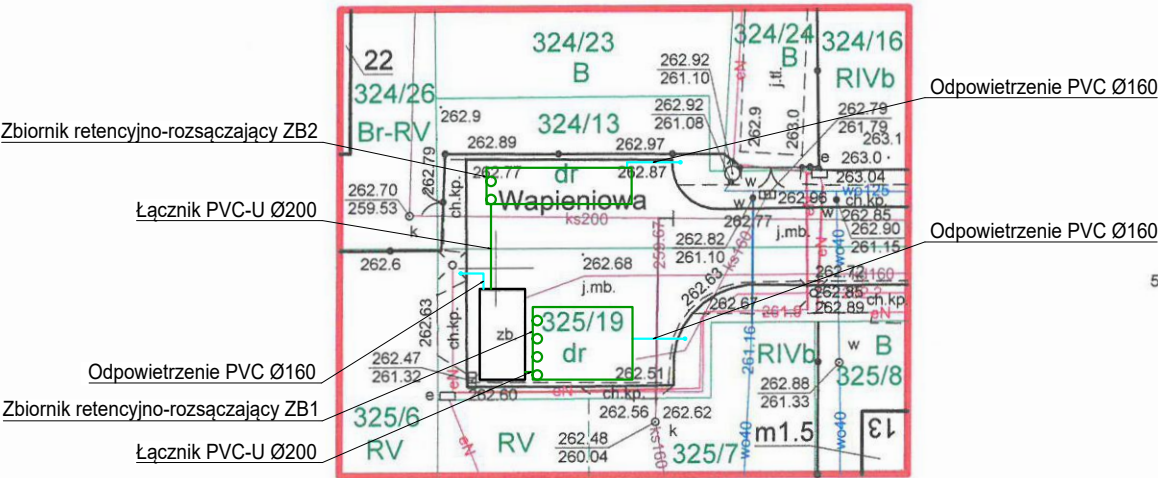

- UWAGI:
- PRZED ROZPOCZĘCIEM PRAC NALEŻY ZWERYFIKOWAĆ ZGODNOŚĆ WYMIARÓW ORAZ RZĘDNYCH ZAWARTYCH W PROJEKCIE Z RZECZYWISTYMI. W PRZYPADKU ROZBIEŻNOŚCI PROJEKT NALEŻY DOSTOSOWAĆ DO WARUNKÓW ISTNIEJĄCYCH.
 - RZĘDNE ISTNIEJĄCEJ INFRASTRUKTURY PODZIEMNEJ NALEŻY SPRAWDZIĆ W WARUNKACH RZECZYWISTYCH.
 - MONTAŻ ZBIORNIKÓW WYKONYWAĆ ZGODNIE Z INSTRUKCJAMI PRODUCENTÓW.
 - PO ZAKOŃCZENIU REALIZACJI ROBÓT TEREN NALEŻY DOPROWADZIĆ DO STANU POCZĄTKOWEGO.

- PROJEKTOWANA INSTALACJA KANALIZACJI DESZCZOWEJ
PROJEKTOWANA INSTALACJA ODPOWIETRZAJĄCA

INWESTOR: GMINA NOWINY UL. BIAŁE ZAGŁĘBIE 25, 26-052 NOWINY		
BIURO PROJEKTOWE: BIPROJEKT ul. Pabianicka 26A lok.5, 04-219 Warszawa, tel.: (22) 378-12-89, e-mail: biuro@biprojekt.com.pl		
TEMAT: ODPROWADZENIE WÓD OPADOWYCH Z DROGI GMINNEJ NA DZIAŁKACH NR EWID. 325/19, 324/13 (UL. WAPIENIOWA) W MSC. SZEWCIE		
IDENTYFIKATOR DZIAŁEK EWIDENCYJNYCH: JEDNOSTKI EWIDENCJI NR: 260417_2.0015.325/19; 260417_2.0015.324/13; DZ. EW. NR 325/19, 324/13 OBRĘB 0015 SZEWCIE		
KATEGORIA OBIEKTU BUDOWLANEGO: KATEGORIA XXVI		
FAZA: PROJEKT ZAGOSPODAROWANIA TERENU		
BRANŻA: SANITARNA		
AUTORZY:	NR UPR.	PODPIS
GŁÓWNY PROJEKTANT: mgr inż. Paweł Budziak	MAZ/0411/POOS/09	<i>Pawel Budziak</i>
ZESPÓŁ PROJEKTOWY inż. Łukasz Borowski		<i>LB</i>
SPRAWDZAJĄCY mgr inż. Aneta Głowacka	MAZ/0581/PBS/17	<i>AG</i>
NAZWA RYSUNKU: PROJEKT ZAGOSPODAROWANIA TERENU		
DATA: grudzień 2022	SKALA: 1:100	NR RYS: S-01