


PAWILON XVIII -RZUT DACHU

skala 1:200

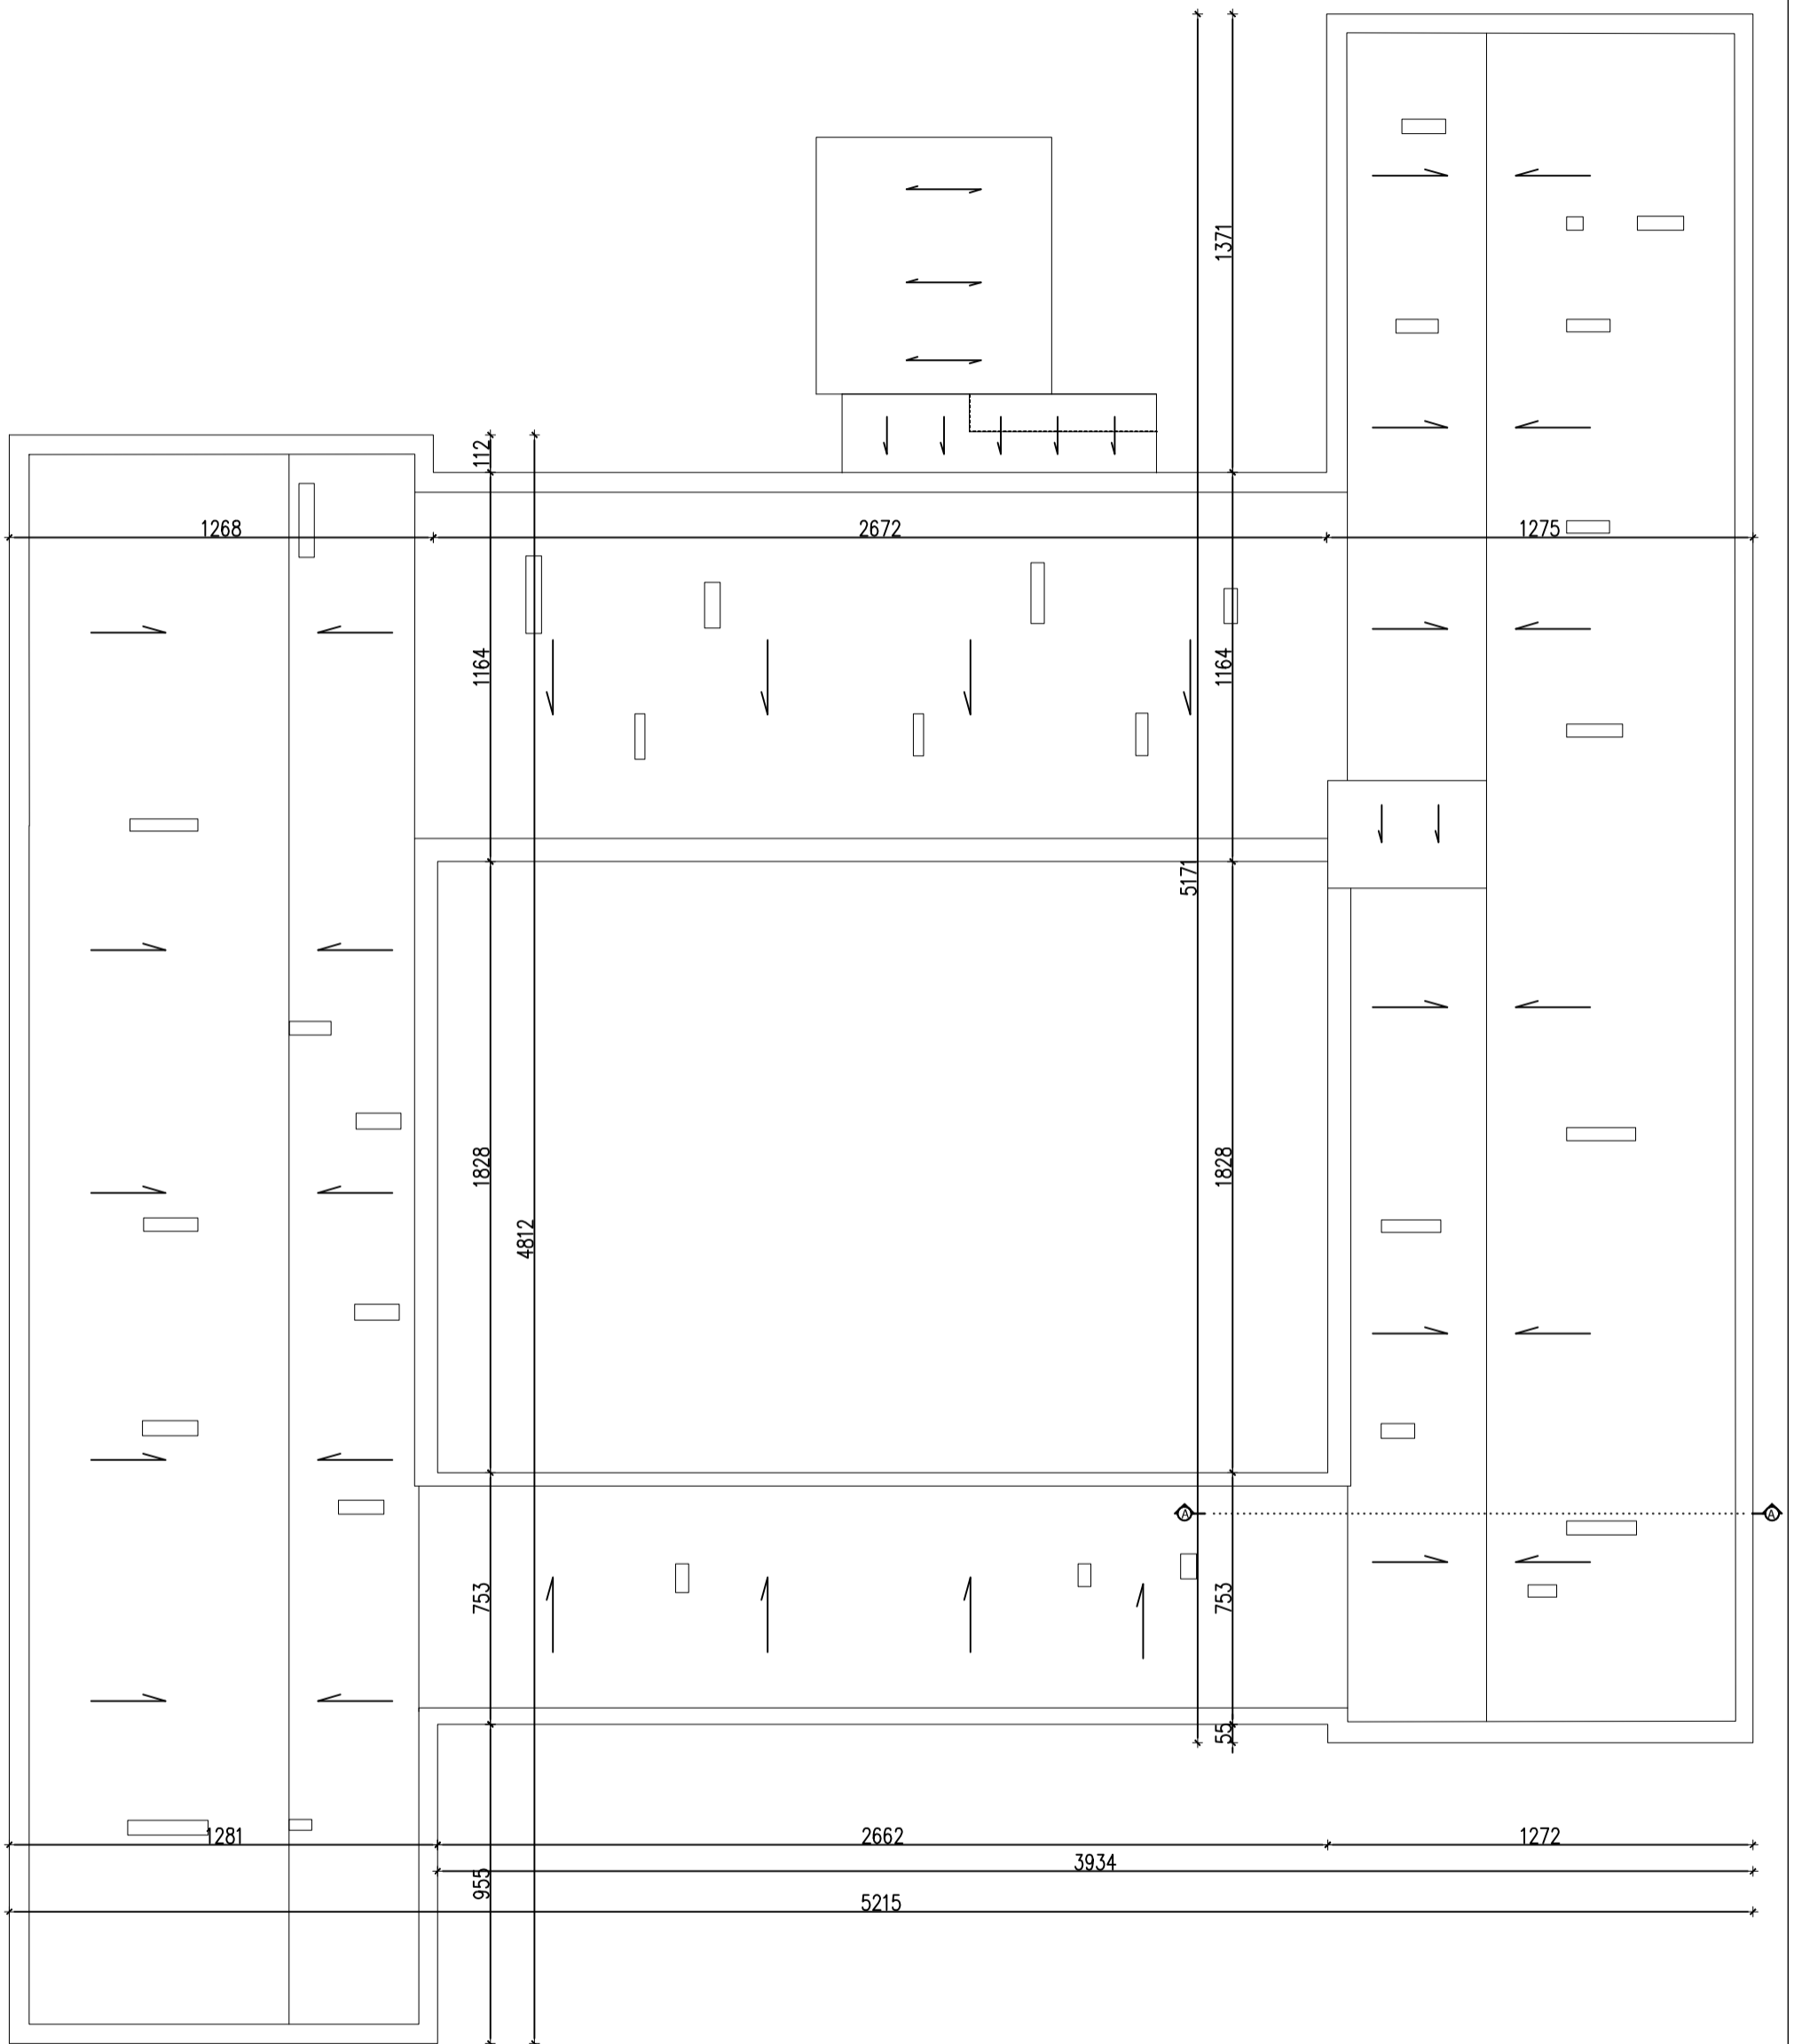

Nazwa obiektu budowlanego:	
PAWILON XVIII	
Inwestor: KLINICZNY SZPITAL PSYCHIATRYCZNY SPZOZ W RYBNIKU UL. GLIWICKA 33, 44-201 RYBNIK	
Adres obiektu budowlanego: UL. GLIWICKA 33, 44-201 RYBNIK	
Nazwa rysunku: PAWILON XVIII RZUT DACHU-INWENTARYZACJA	
Numer rysunku 9i	Skala rysunku 1:200