








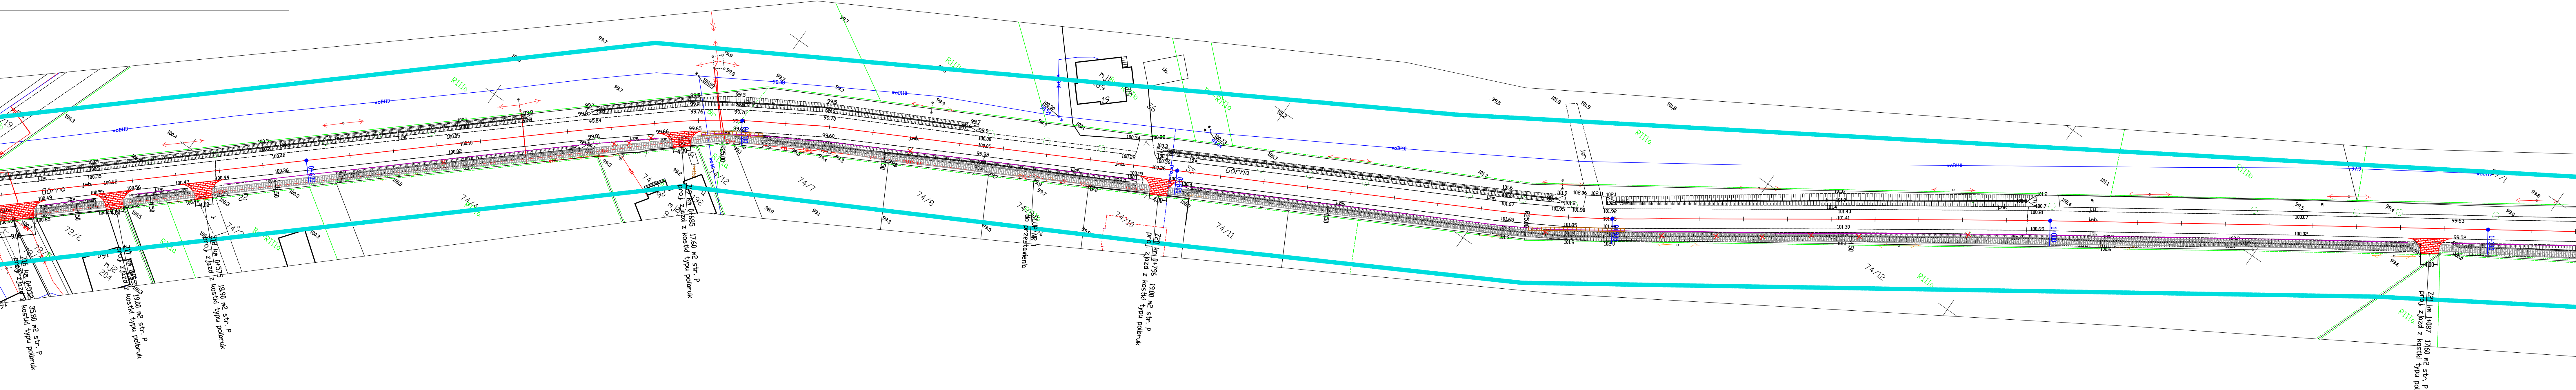

Plan zagospodarowania terenu

Skala 1 : 500



Wzrost projektanta	AS Projektowanie i Nadzory Arleta Jabłońska 87-400 Golub-Dobrzyń, Marja Konopnickiej 17/10						
Localizacja	Województwo Kujawsko-Pomorskie, Powiat Toruński, Gmina Chełmża nr 55 - obrobek 0018 Nowa Chełmża, dz. nr 195/1 - obrobek 09 Chełmża.						
Inwestor	Gmina Chełmża ul. Wodna 2, 87-140 Chełmża						
Nazwa inwestycji	Budowa chodnika przy drodze gminnej nr 100531 C w miejscowości Nowa Chełmża, gmina Nowa Chełmża.						
Stadium dokumentacji	Projekt budowlany						
Nazwa rysunku	Plan zagospodarowania terenu						
Projektant	Projektant: Marjan Pina, upr. IP. 7342/75/1D/92 Asystent projektanta: inż. Marcin Jabłoński						
Data	20.09.2021 r.	Skala	1:500	Wzrost	Drogowa	Nr rysunku	22

Legend

-  - projektowane zjazdy
-  - projektowany chodnik
-  - os. drogi
-  - krawężnik betonowy uliczny wysyłony
-  - krawężnik betonowy uliczny obniżony
-  - pref. żelbetowa płyta drogowa wielotworowa typu JDM 030/75x2
-  - os. drenażu francuskiego projektowanego
-  - drzewa do usunięcia