


Plan zagospodarowania terenu  
Skala 1 : 500

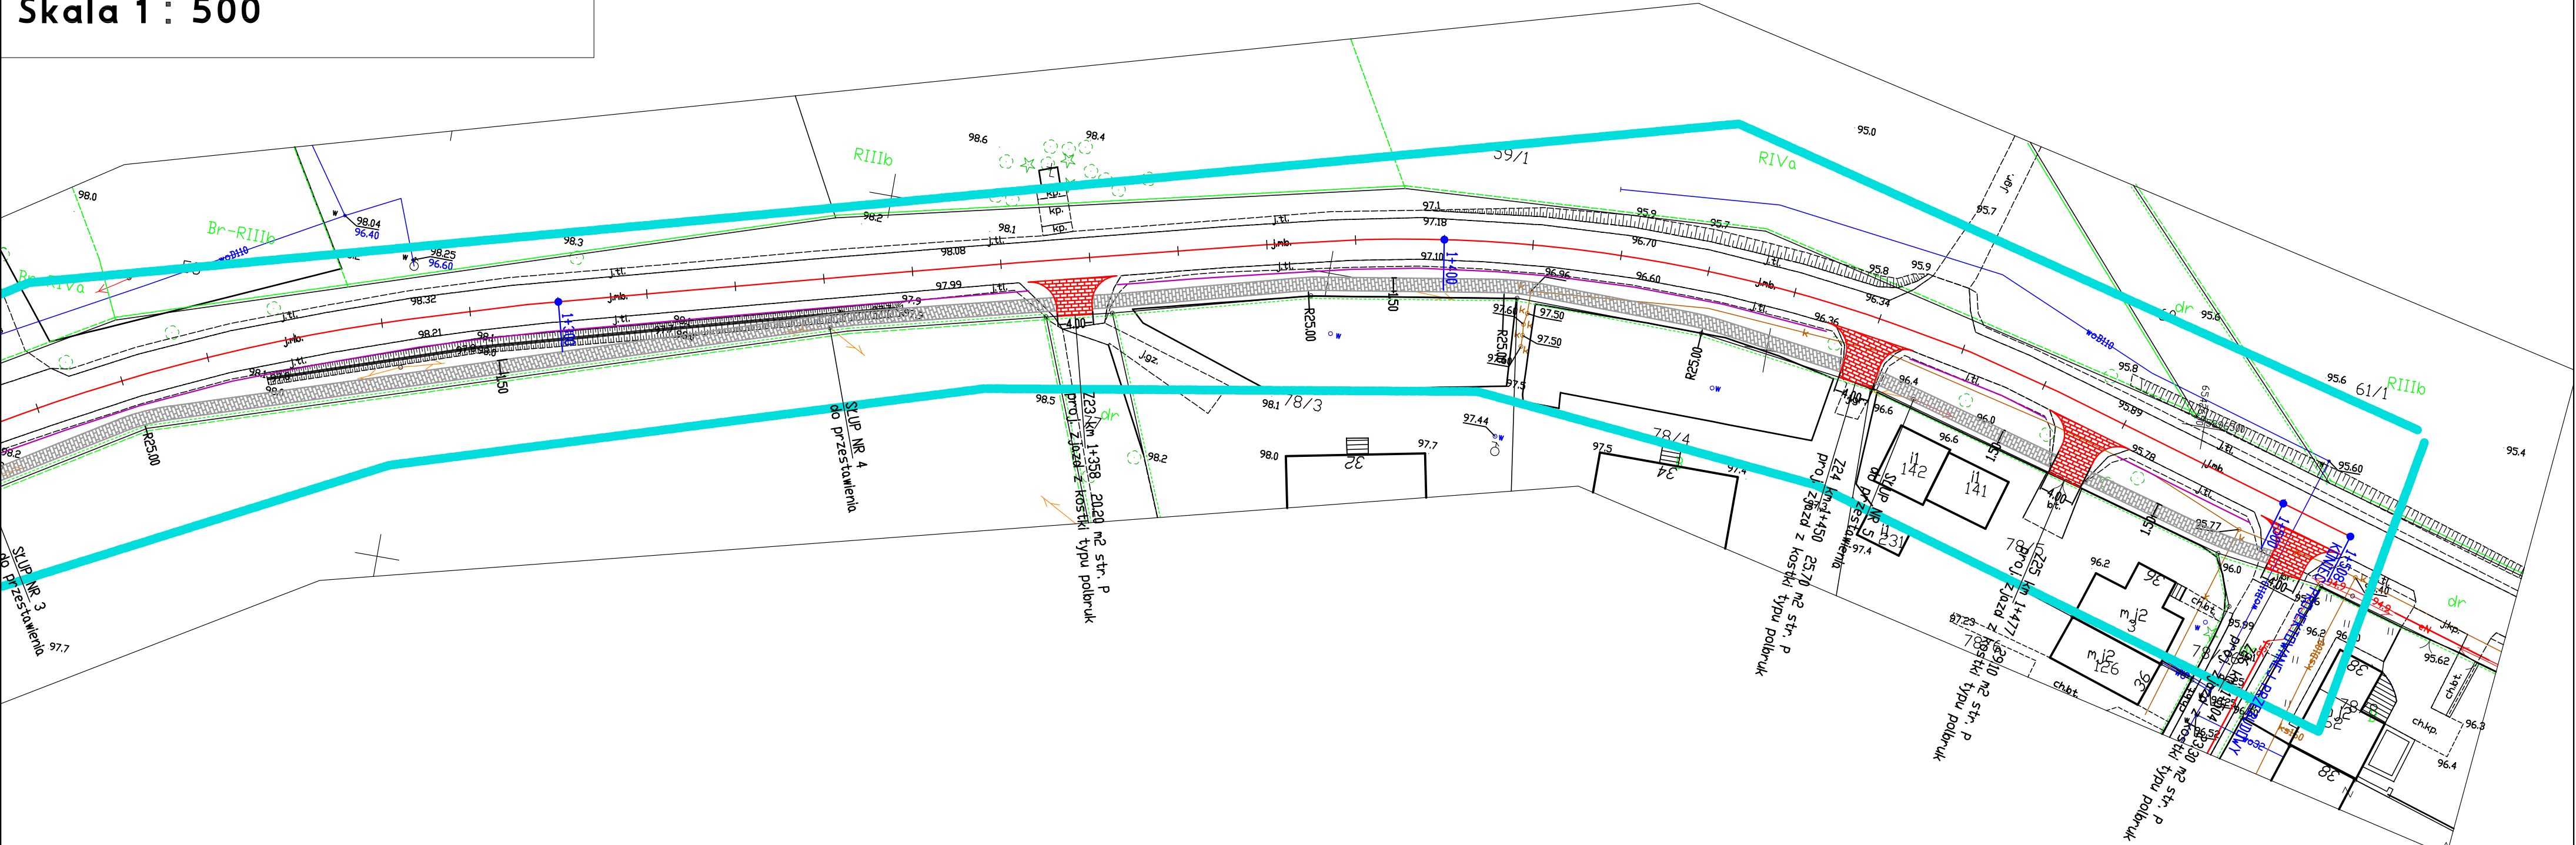

Legenda:

- projektowane zjazdy
- projektowany chodnik
- os drogi
- krawężnik betonowy uliczny 15x30 wysłany
- krawężnik betonowy uliczny obniżony
- pref. żelbetowa płyta drogowa wielostanowa typu JDMB (100x75x12,5cm)
- os drenu francuskiego projektowanego
- drzewa do usunięcia

Firma projektowa:	AS Projektowanie i Nadzory Arleta Jabłońska 87-400 Golub-Dobrzyń, Marii Konopnickiej 17/10
Lokalizacja:	Województwo Kujawsko Pomorskie, Powiat Toruński, Gmina Chetnża dz. nr 55 - obręb 0018 Nowa Chetnża, dz. nr 195/1 - obręb 09 Chetnża
Inwestor:	Gmina Chetnża ul. Wodna 2, 87-140 Chetnża
Nazwa inwestycji:	Budowa chodnika przy drodze gminnej nr 100531 C w miejscowości Nowa Chetnża, gmina Nowa Chetnża
Stadium dokumentacji:	Projekt budowlany
Nazwa rysunku:	Plan zagospodarowania terenu
Projektant:	Projektant: Marian Pluta upr. G.P.I. 7342/75/TD/92 Asystent projektanta: inż. Marcin Jabłoński
Data:	20.09.2021 r.
Skala:	1:500
Brutto:	Drogowa
Nr rysunku:	2.4