


RZUT PARTERU SKALA 1:100

KOMUNIKACJA+SZATNIE SALE DLA DZIECI TOALETY POMIESZCZENIA TECHNICZNE POMIESZCZENIA PRACOWNICZE POMIESZCZENIA CATERINGU

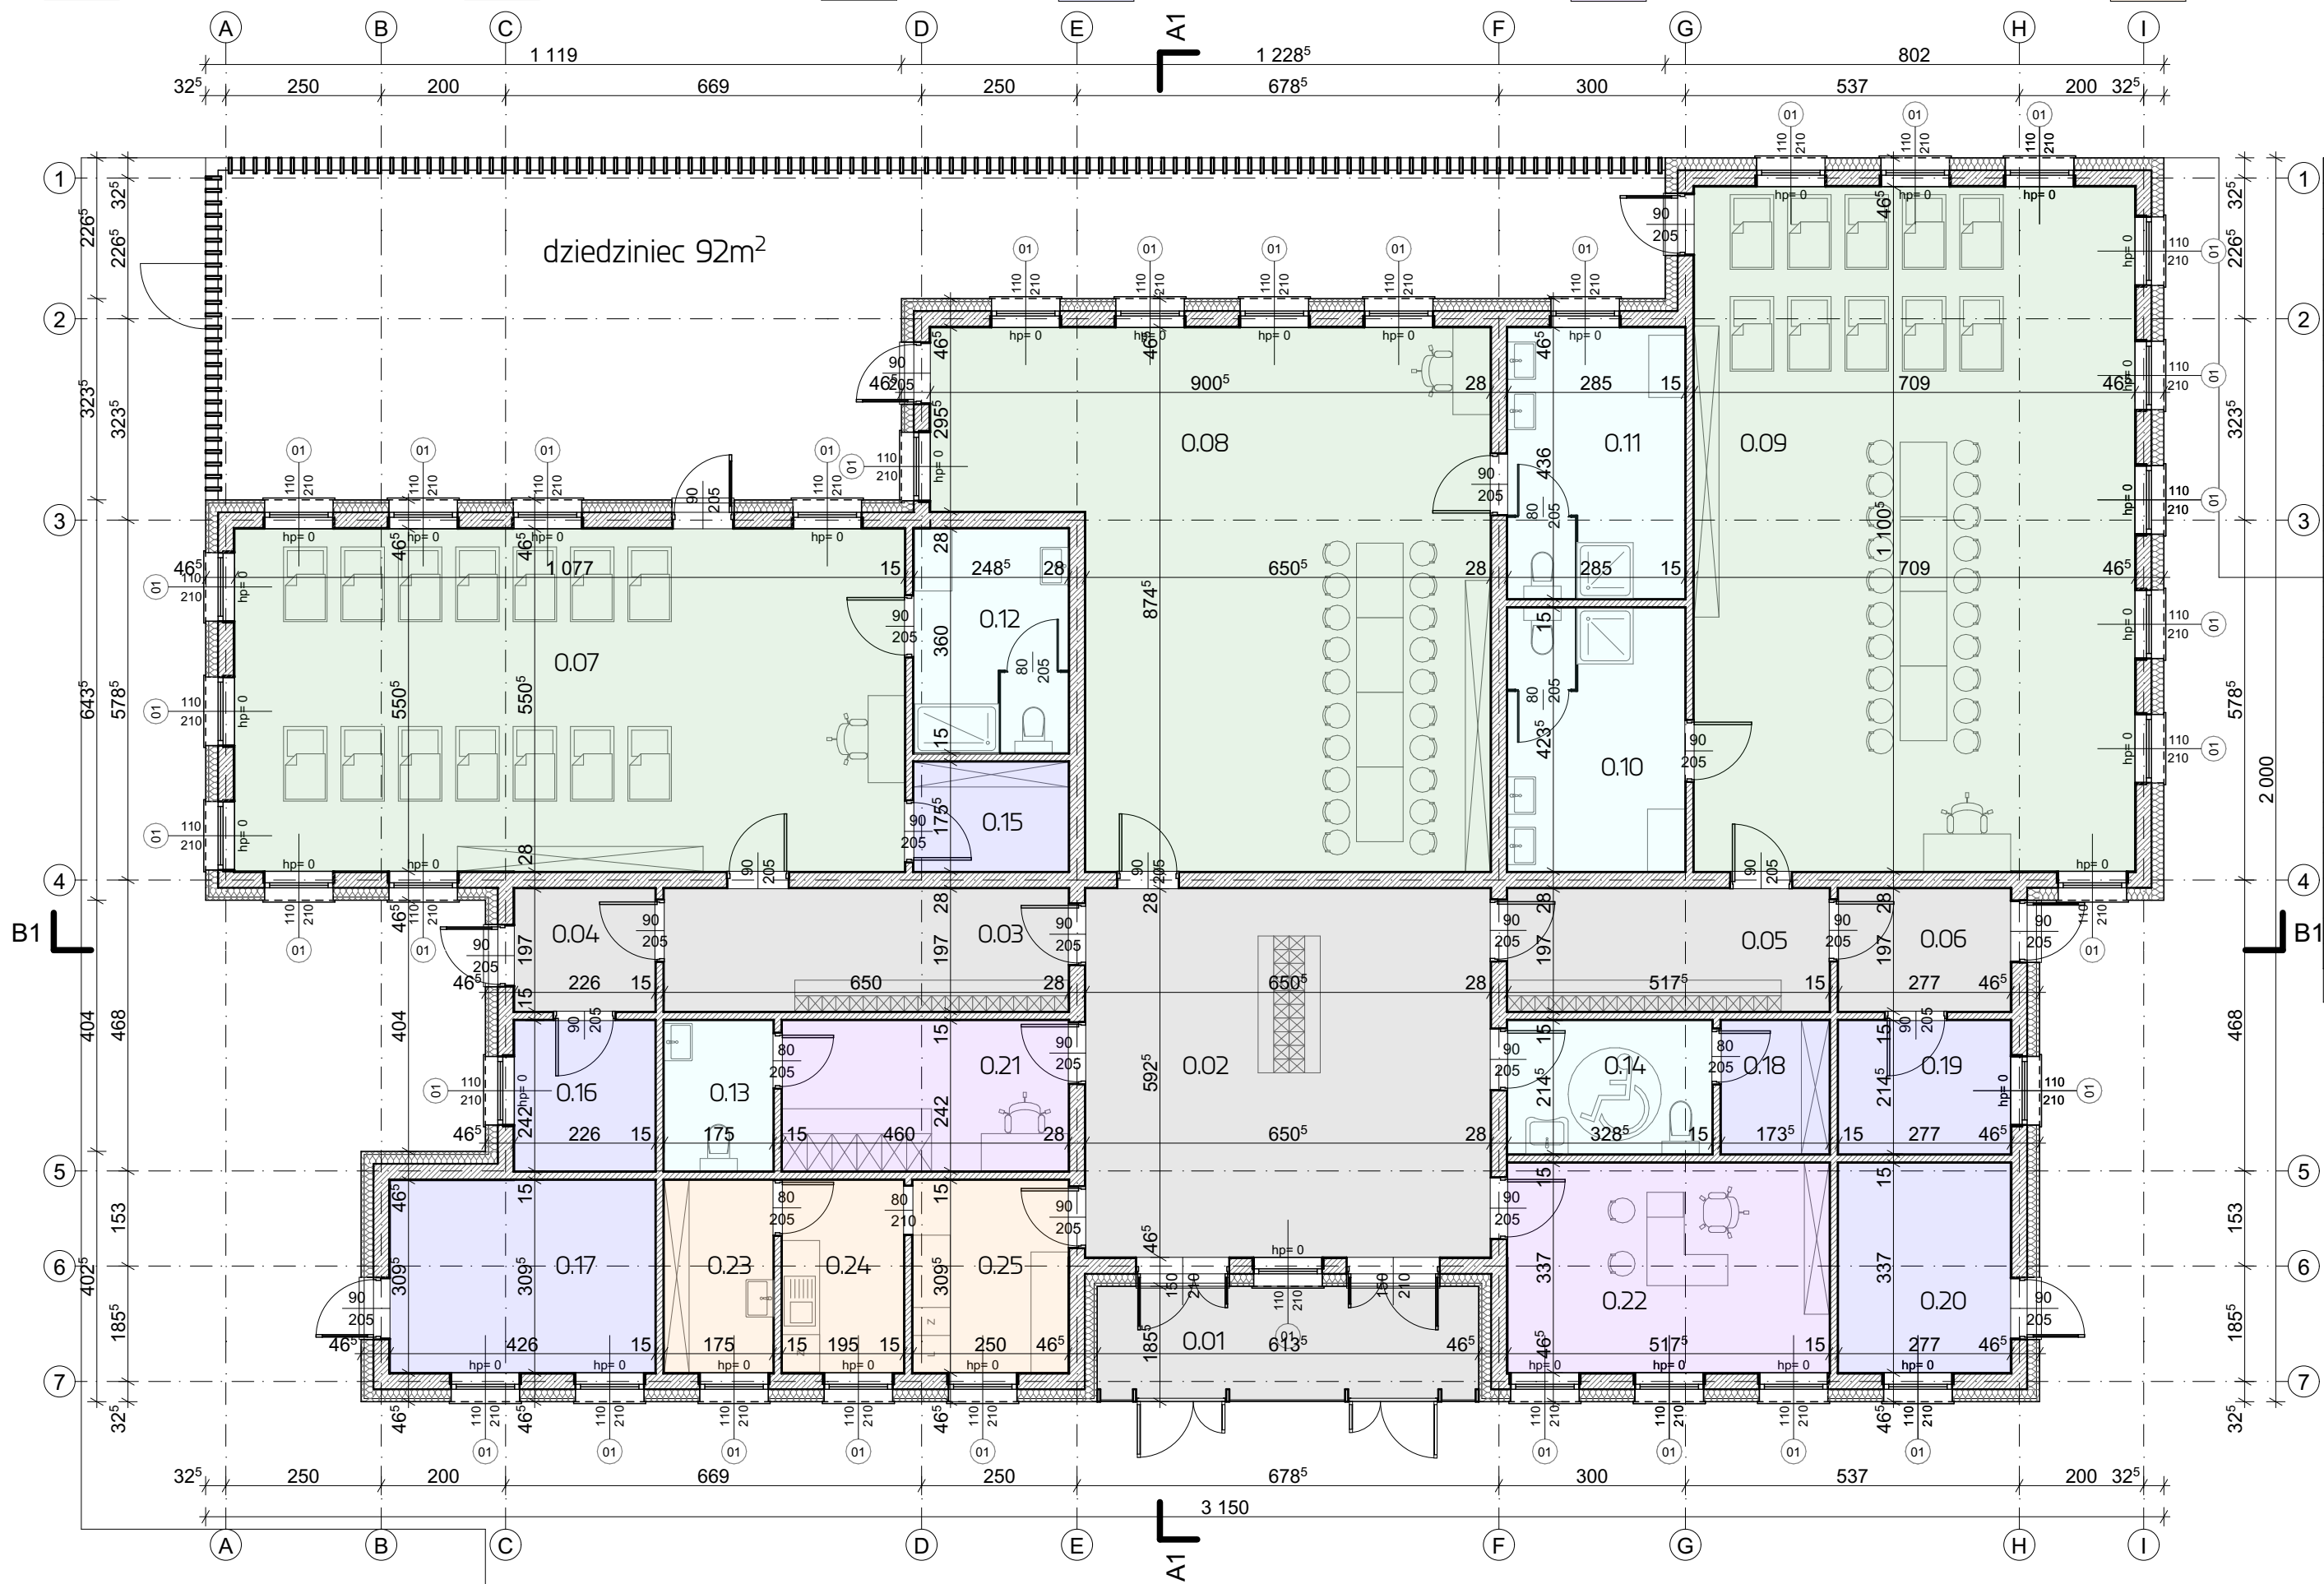

ZESTAWIENIE POWIERZCHNI		
nr	nazwa	pow. [m2]
PARTER		
0.01	przedsionek	12,12
0.02	hol	39,69
0.03	szatnia	13,13
0.04	wiatrolap	4,61
0.05	szatnia	10,35
0.06	wiatrolap	5,60
0.07	salka 15 dzieci 0-1 rok	61,33
0.08	salka 20 dzieci 2-3 rok	65,46
0.09	salka 20 dzieci 1-2 rok	80,20
0.10	toaleta	12,07
0.11	toaleta	12,42
0.12	toaleta	8,95
0.13	toaleta	4,23
0.14	toaleta NPS	7,04
0.15	magazynek	4,36
0.16	pom. dodatkowe	5,67
0.17	kotłownia	13,75
0.18	pom. porządkowe	3,72
0.19	pom. dodatkowe	6,14
0.20	wózkownia	9,68
0.21	pom. socjalne	11,29
0.22	pok. dyrektora	18,04
0.23	pom. porządkowe	5,62
0.24	zmywalnia	6,36
0.25	rozdzielnia	8,11
RAZEM=		429,94m²