

MAPA DO CELÓW PROJEKTOWYCH, SKALA 1:500

woj.: kujawsko-pomorskie
 powiat: żniński
 gmina: Żnin 041906_5
 obręb: Brzyskorzystewko 0005
 dz.nr: 185/3
 ark. 6.188.18.13.3.1, 3
 ID: 6640.2234.2018
 Żnin, dnia: 22.12.2018


Mapę sporządzono na podstawie pomiaru uzupełniającego i aktualizacji mapy zasadniczej ark.: 354.344.124.1 (ukt: 65/3)
 Poziomy układ geodezyjny: "2000"
 Wysokościowy układ geodezyjny: „Kronsztadt”
 5862300.00

Oznaczenie budynków przedstawiono wg KST
 Mapa została wykonana bez ustalenia obciążeń służebnościami gruntowymi ujawnionymi w księgach wieczystych

Nie wyklucza się istnienia w terenie innych nie wykazanych na niniejszej mapie urządzeń podziemnych, które nie były zgłoszone do inwentaryzacji

Zakład Usług Geodezyjnych
 Tomasz Wysocki
 88-400 Żnin, ul. 700-lecia 4 I
 NIP 562-103-26-77, Reg. 340804588
 tel. 665 028 064

GEODETA
 Tomasz Wysocki
 uprawnień 2205/19/14305

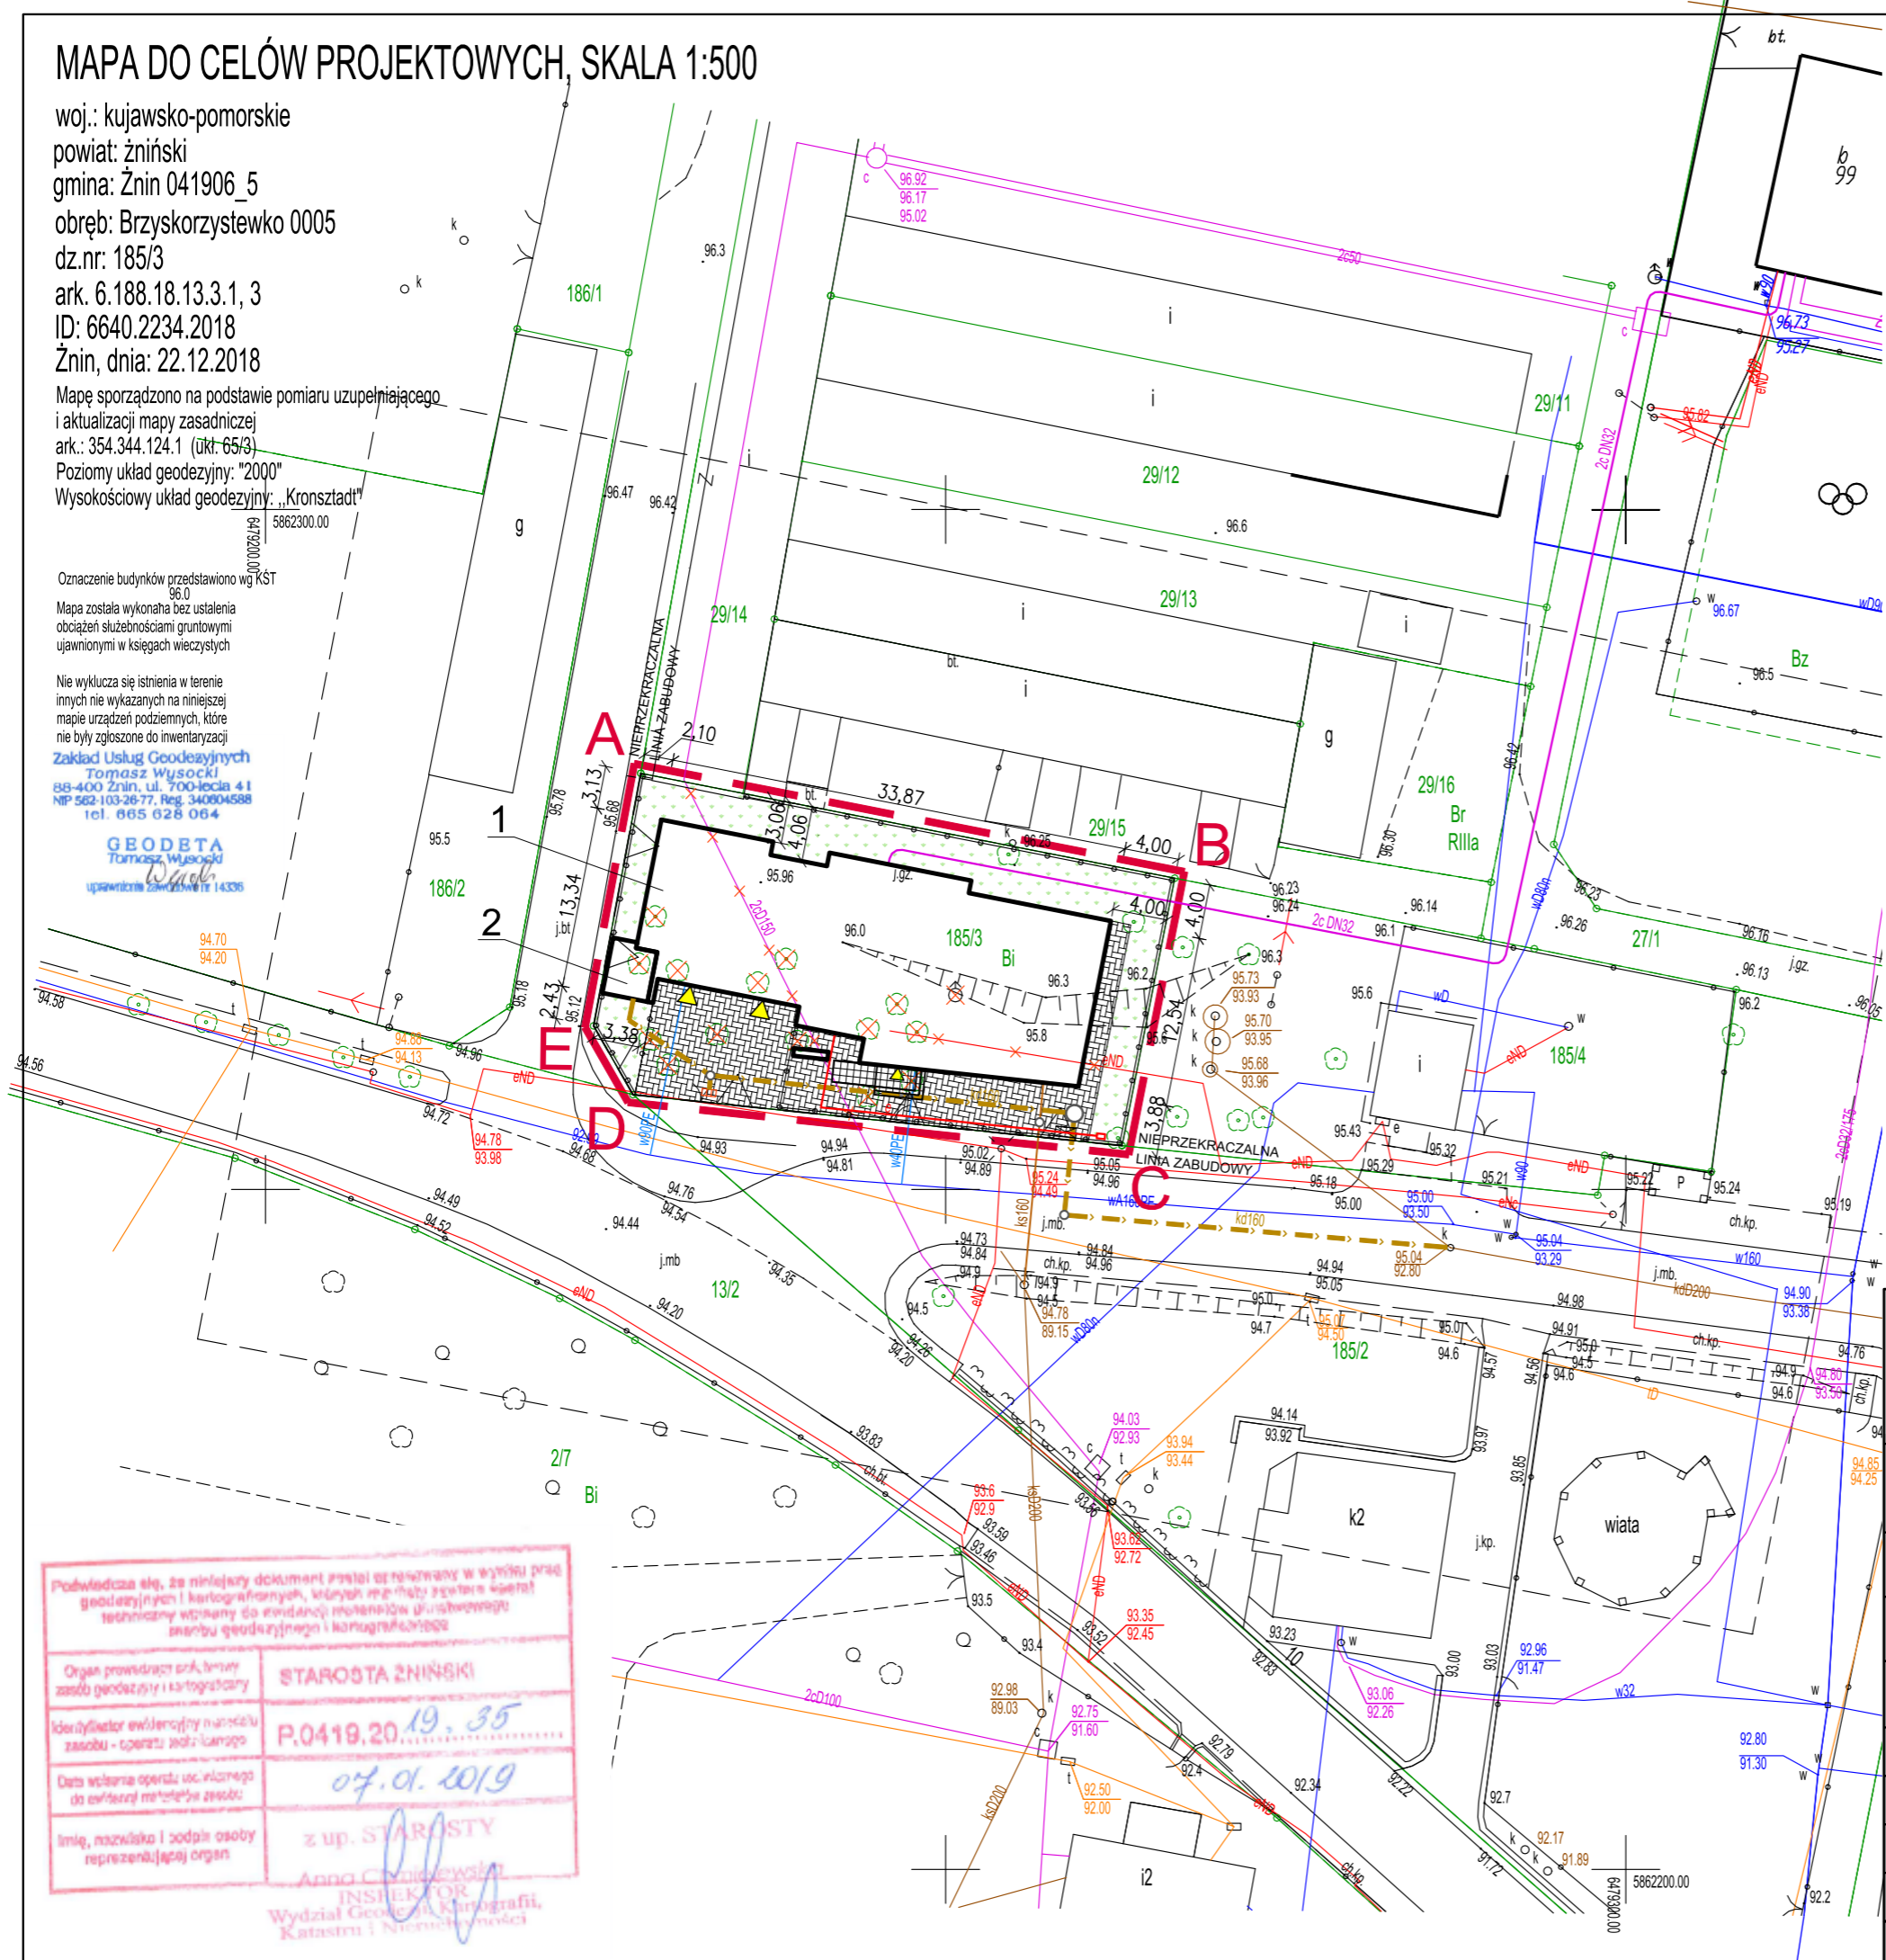

LEGENDA

- A...-E - TEREN W GRANICACH OPRACOWANIA
- ▶ - GŁÓWNE WEJŚCIE DO BUDYNKU
- ▶ - BRAMA WJAZDOWA
- P.P.P. = 95,65 m n.p.m.
- 1 - PROJEKTOWANY BUDYNEK REMIZY OSP WRAZ ZE ŚWIETLICĄ WIEJSKĄ
- 2 - PROJEKTOWANA WIEŻA DO SUSZENIA WĘŻY STRAŻACKICH
- [Grid Pattern] - PROJEKTOWANE SCHODY ZEWNĘTRZNE I TARAS
- [Grid Pattern] - PROJEKTOWANE UTWARDZENIE TERENU KOSTKĄ BRUKOWĄ
- [Green Dotted] - TERENY BIOLOGICZNIE CZYNNNE
- [Orange Line] - PROJEKTOWANE PRZYŁĄCZE KANALIZACJI SANITARNEJ WG ODRĘBNEGO OPRACOWANIA
- [Blue Line] - PROJEKTOWANE PRZYŁĄCZE WODY WG ODRĘBNEGO OPRACOWANIA
- [Red Line] - WLZ DO BUDYNKU MIESZKALNEGO YKY 5x16mm² + FeZn 25x4mm
- [Red X] - ISTNIEJĄCY NIECZYNNY KABEL ENERGETYCZNY eND PRZEZNACZONY DO LIKWIDACJI Z DZIAŁKI NR 185/3
- [Pink Line] - PROJEKTOWANE PRZYŁĄCZE CIEPŁOWNICZE 2x40x3,7/175
- [Pink X] - ISTNIEJĄCY NIECZYNNY CIEPŁOCIĄG 2cD150 PRZEZNACZONY DO LIKWIDACJI Z DZIAŁKI NR 185/3
- [Yellow Circle] - PROJEKTOWANE PRZYŁĄCZE KANALIZACJI DESZCZOWEJ WG ODRĘBNEGO OPRACOWANIA
- [Black Circle] - PROJEKTOWANE OGRODZENIE PANELOWE Z SIATKI ZGRZEWANEJ NA PODMURÓWCE BETONOWEJ
- [Box] - PROJEKTOWANE MIEJSCE NA ODPADY STALE
- [Y] - PROJEKTOWANY ZJAZD NA DZIAŁKĘ WG ODRĘBNEGO OPRACOWANIA
- [Curve] - PROJEKTOWANA FURTKA
- [Green Circle] - ISTNIEJĄCE DRZEWKA OWOCE DO WYCINKI WG ODRĘBNEGO OPRACOWANIA
- [Red Circle] - ISTNIEJĄCY, NIECZYNNY, ODŁĄCZONY OD SIECI HYDRANT DO USUNIĘCIA

BILANS TERENU W OBSZARZE OBJĘTYM OPRACOWANIEM

Lp.	Nazwa	Powierzchnia [m ²]	Udział procentowy [%]
Powierzchnia zabudowy		436,56	
1	Projektowany budynek remizy OSP wraz ze świetlicą wiejską	423,23	50,62
	Projektowana wieża do suszenia węży strażackich	13,33	
Powierzchnia terenów utwardzonych		206,45	
2	Projektowane schody zewnętrzne	12,95	23,94
	Projektowane utwardzenie terenu kostką brukową	193,50	
3	Powierzchnia biologiczna czynna	219,45	25,44
4	Powierzchnia działki objęta opracowaniem	862,46	100,00

DOMAN-PRO
 ARKADIUSZ DOMAŃSKI

DOMAN-PRO Arkadiusz Domański
 ul. Aliantów 12/1, 88-400 Żnin, NIP: 558-170-90-90
 tel. 607 843 781, e-mail: biuro@doman-pro.pl

BIURO PROJEKTOWE I OBSŁUGI INWESTYCJI

TEMAT OPRACOWANIA		DATA	
Budowa remizy OSP wraz ze świetlicą wiejską, na terenie działki nr 185/3 położonej w miejscowości Brzyskorzystewko, gmina Żnin		01.08.2019r.	
TRĘŚC RYSUNKU		SKALA	
PROJEKT ZAGOSPODAROWANIA TERENU		1:500	
INWESTOR		ETAP	
Gmina Żnin ul. 700-lecia 39, 88-400 Żnin		PROJEKT BUDOWLANY	
FUNKCJA		NR UPRAWNIENI	
PROJEKTANT	dr inż. arch. Piotr Brzeziński	60/2009, KP-0243	SPECJALNOŚĆ
			ARCHITEKTURA
PROJEKTANT SPRAWDZAJĄCY	mgr inż. arch. Jolanta Budzichowska	62/2009, KP-0244	ARCHITEKTURA
PROJEKTANT SPRAWDZAJĄCY	mgr inż. Arkadiusz Domański	KUP/0003/PBKb/16	KONSTRUKCJA
PROJEKTANT SPRAWDZAJĄCY	mgr inż. Piotr Rydlewski	KUP/0005/P00K/09	KONSTRUKCJA
OPRACOWANIE	mgr inż. Kinga Adamczyk		

Rysunek wykonano przy pomocy programu ZWCAD+ 2019, BeStCAD 2019.
 Podpis projektanta w tabeli jest również potwierdzeniem zgodności z oryginałem mapy DCP.

Podpiszcie się, że niniejszy dokument został opracowany w wyniku prac geodezyjnych i kartograficznych, których materiały zostały uwzględnione w niniejszym projekcie i przekazane do ewidencji nieruchomości gruntowych, mapy geodezyjnej i kartograficznej

Organ prowadzący ark. biuro zasobu geodezyjny i kartograficzny
STAROSTA ŻNIŃSKI

Identyfikator ewidencyjny numeru zasobu - operatu katastralnego
P.0419.20.19.35

Data wystawienia operatu uo. niniejszego do ewidencji nieruchomości zasobu
07.01.2019

Imię, nazwisko i podpis osoby reprezentującej organ
z up. STAROSTY
 Anna Czajkowska
 INSPEKTOR
 Wydział Geodezyjny i Kartografii,
 Katastru Nieruchomości