


Część nieinventaryzowana:
Kubatura – $V=2997,40\text{ m}^3$
Powierzchnia zabudowy – $Pz = 504,61\text{ m}^2$
Część inventaryzowana:

Kubatura – $V=7530,72\text{ m}^3$
Powierzchnia zabudowy – $Pz = 719,92\text{ m}^2$

Nr	Przeznaczenie pomieszczeń	Pow. [m ²]
0.1	Wiatrołap	3,88
0.2	Klatka schodowa	14,29
0.3	Korytarz	116,90
0.4	Komunikacja	12,16
0.5	Pomieszczenie gospodarcze	11,08
0.6	Kotłownia	48,24
0.7	Archiwum	22,09
0.8	Pomieszczenie gospodarcze	5,15
0.9	Sala lekcyjna	51,10
0.10	Sala lekcyjna	42,75
0.11	Pomieszczenie gospodarcze	9,07
0.12	Magazyn	9,15
0.13	Szatnia	36,20
0.14	Pomieszczenie gospodarcze	2,54
0.15	Komunikacja	40,00
0.16	Kuchnia	28,80
0.17	Komunikacja	2,31
0.18	Zaplecze kuchenne	4,50
0.19	Zaplecze kuchenne	2,88
0.20	Zaplecze kuchenne	14,58
0.21	Zaplecze kuchenne	9,56
0.22	Stołownia	57,47
0.23	Pomieszczenie gospodarcze	22,25
Powierzchnia użytkowa		566,9510

Pow.	566,9510 m ²
użytkowa	

ISTNIEJĄCE ŚCIANY

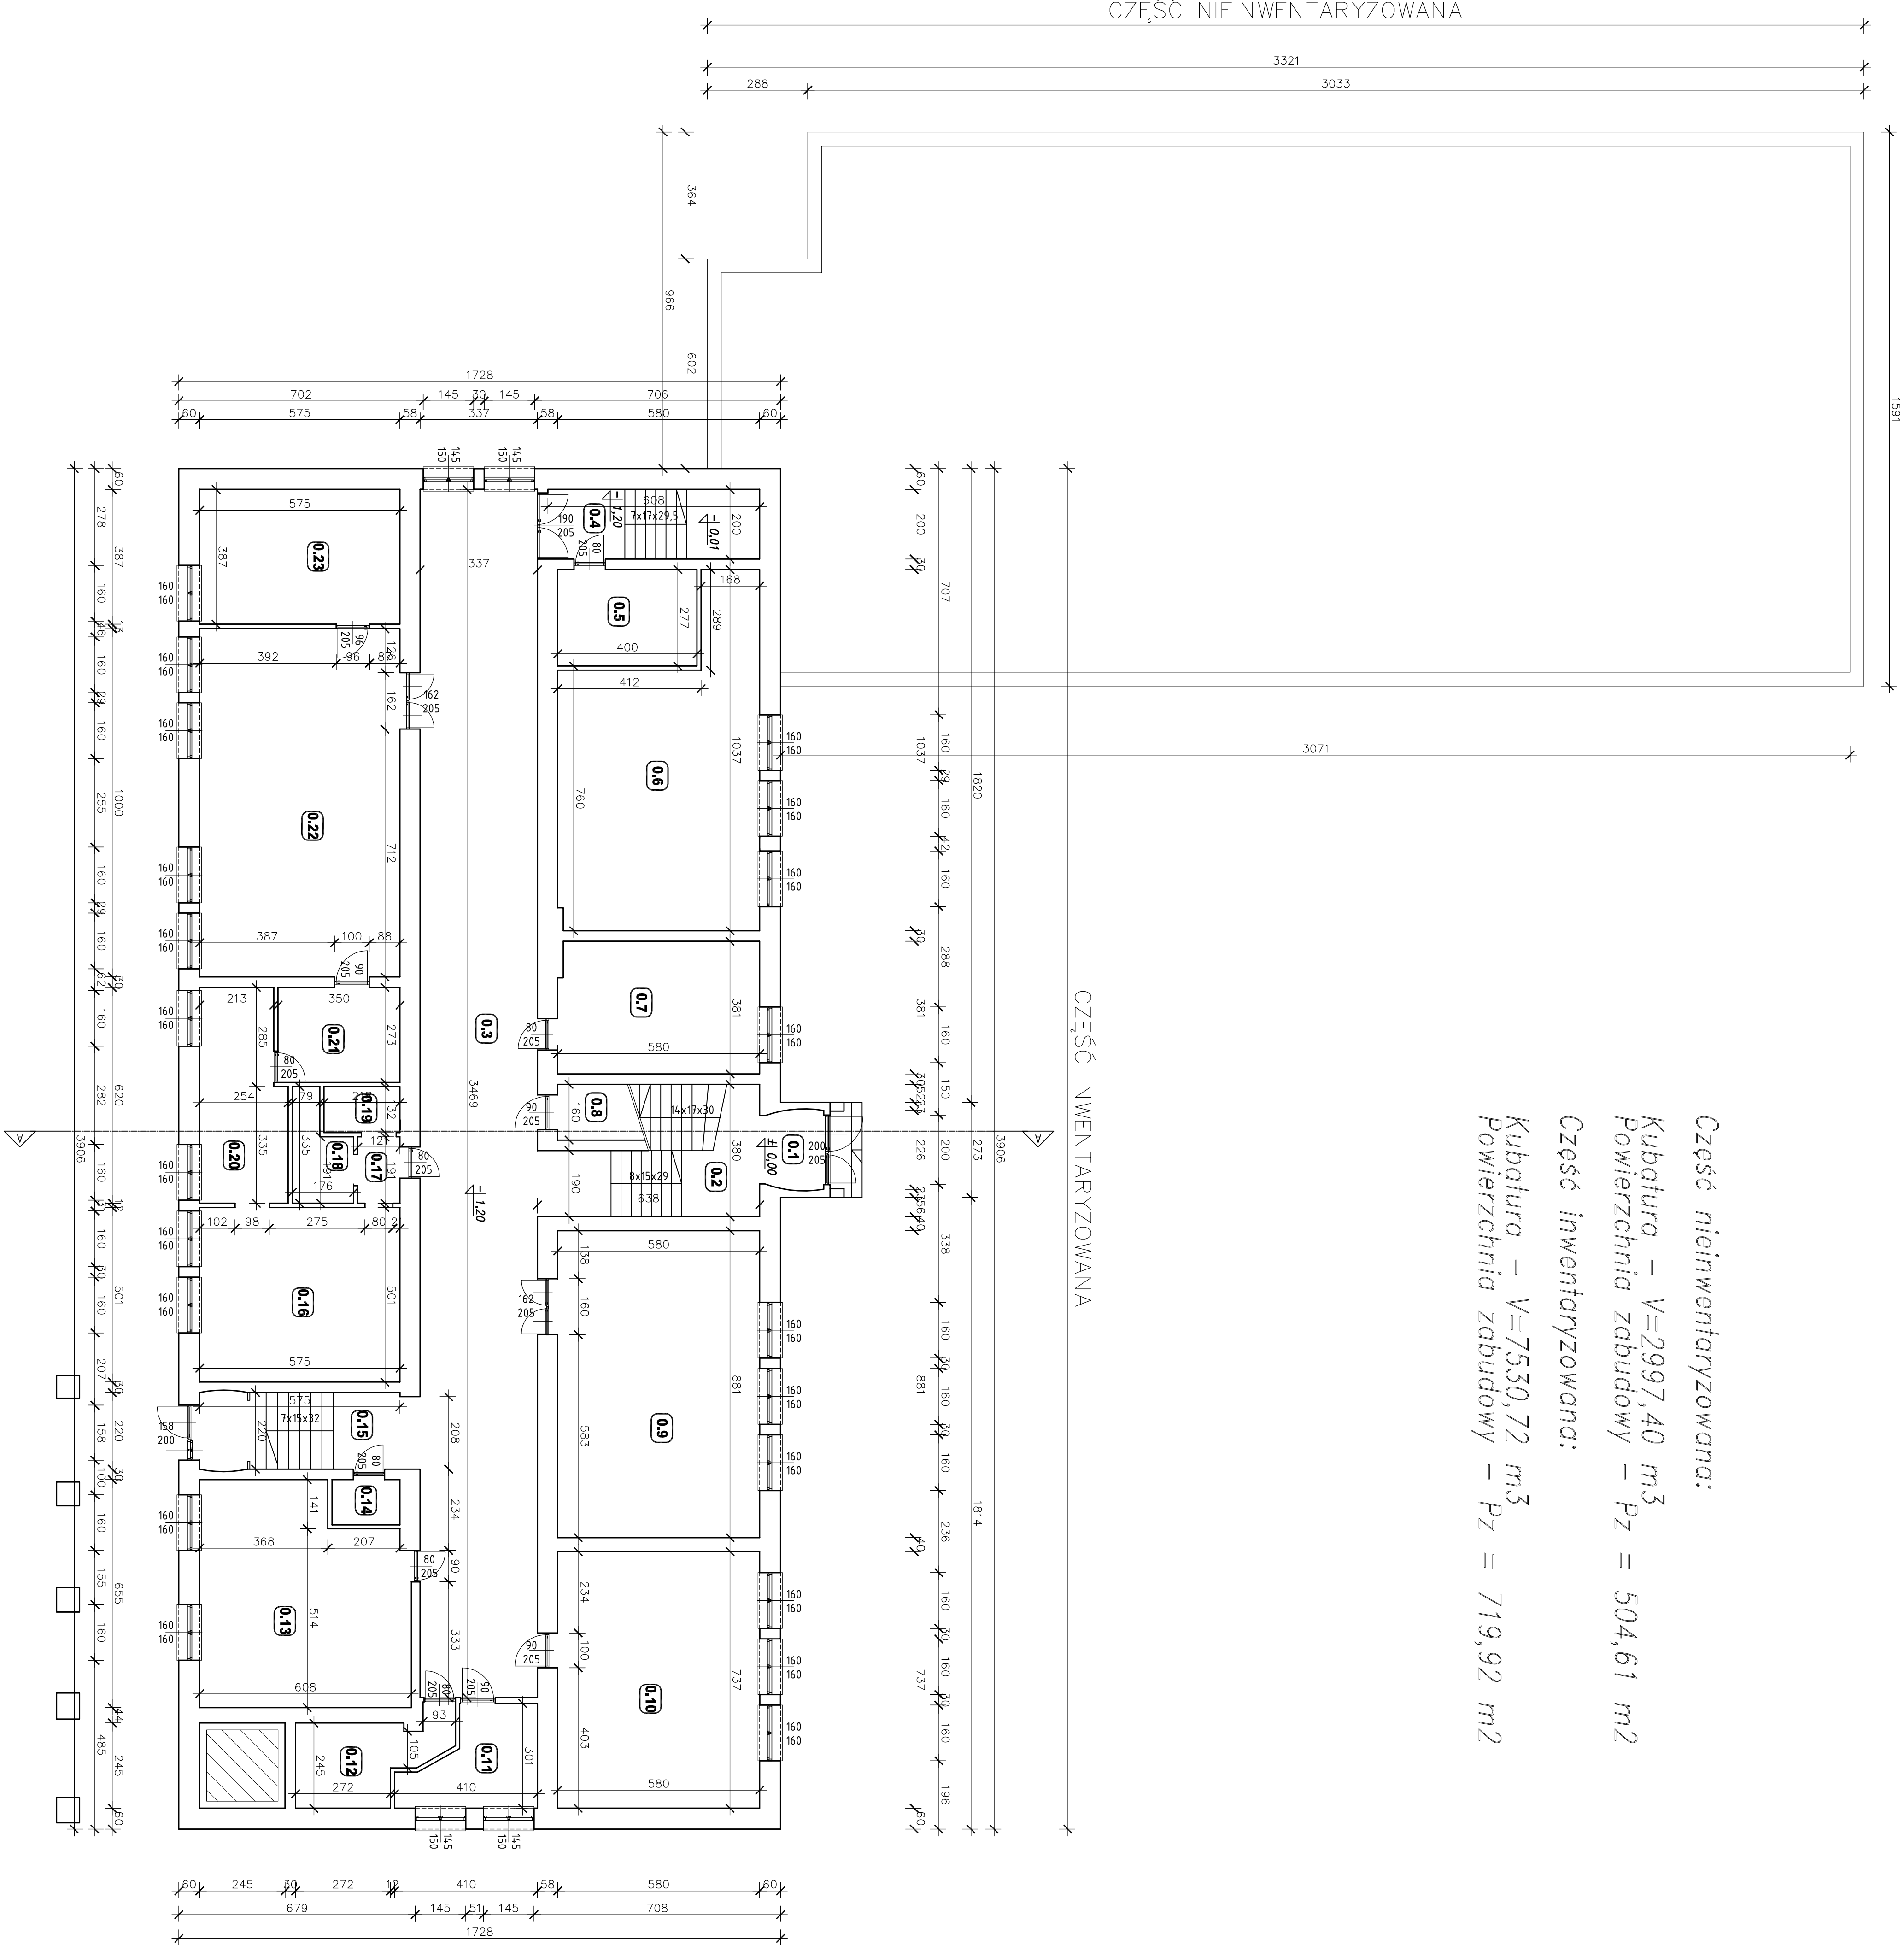

Opis: Inwentaryzacji Słuch Pielęgniarki w Rydze				Dz. nr 823/1, str. 8100 gm. Ryga	
Nazwa rysunku:	Rzut piwnic			Inwentarz	
Stwierdzono:	Inne i nazwisko: Mr. uprzednio: Podpis:			Urząd gminy Ryga	
Projektant:	Inz. Józef Orysz			33-343 Ryga	
Opis: Inwentaryzacji	Inz. Józef Orysz			33-343 Ryga	
01.2023	Stadium: Projekt			Skala: 1:100	
PB	ARCHITEKTURA			Nr rysunku: A-1	