


KTOWYCH

187.18.10.4.4; 6.187.18.10.4.3
dni 20.12.2018 i 14.01.2019
askich: 2000 s.6
iowych: Kronstadt 86
18

1725/15

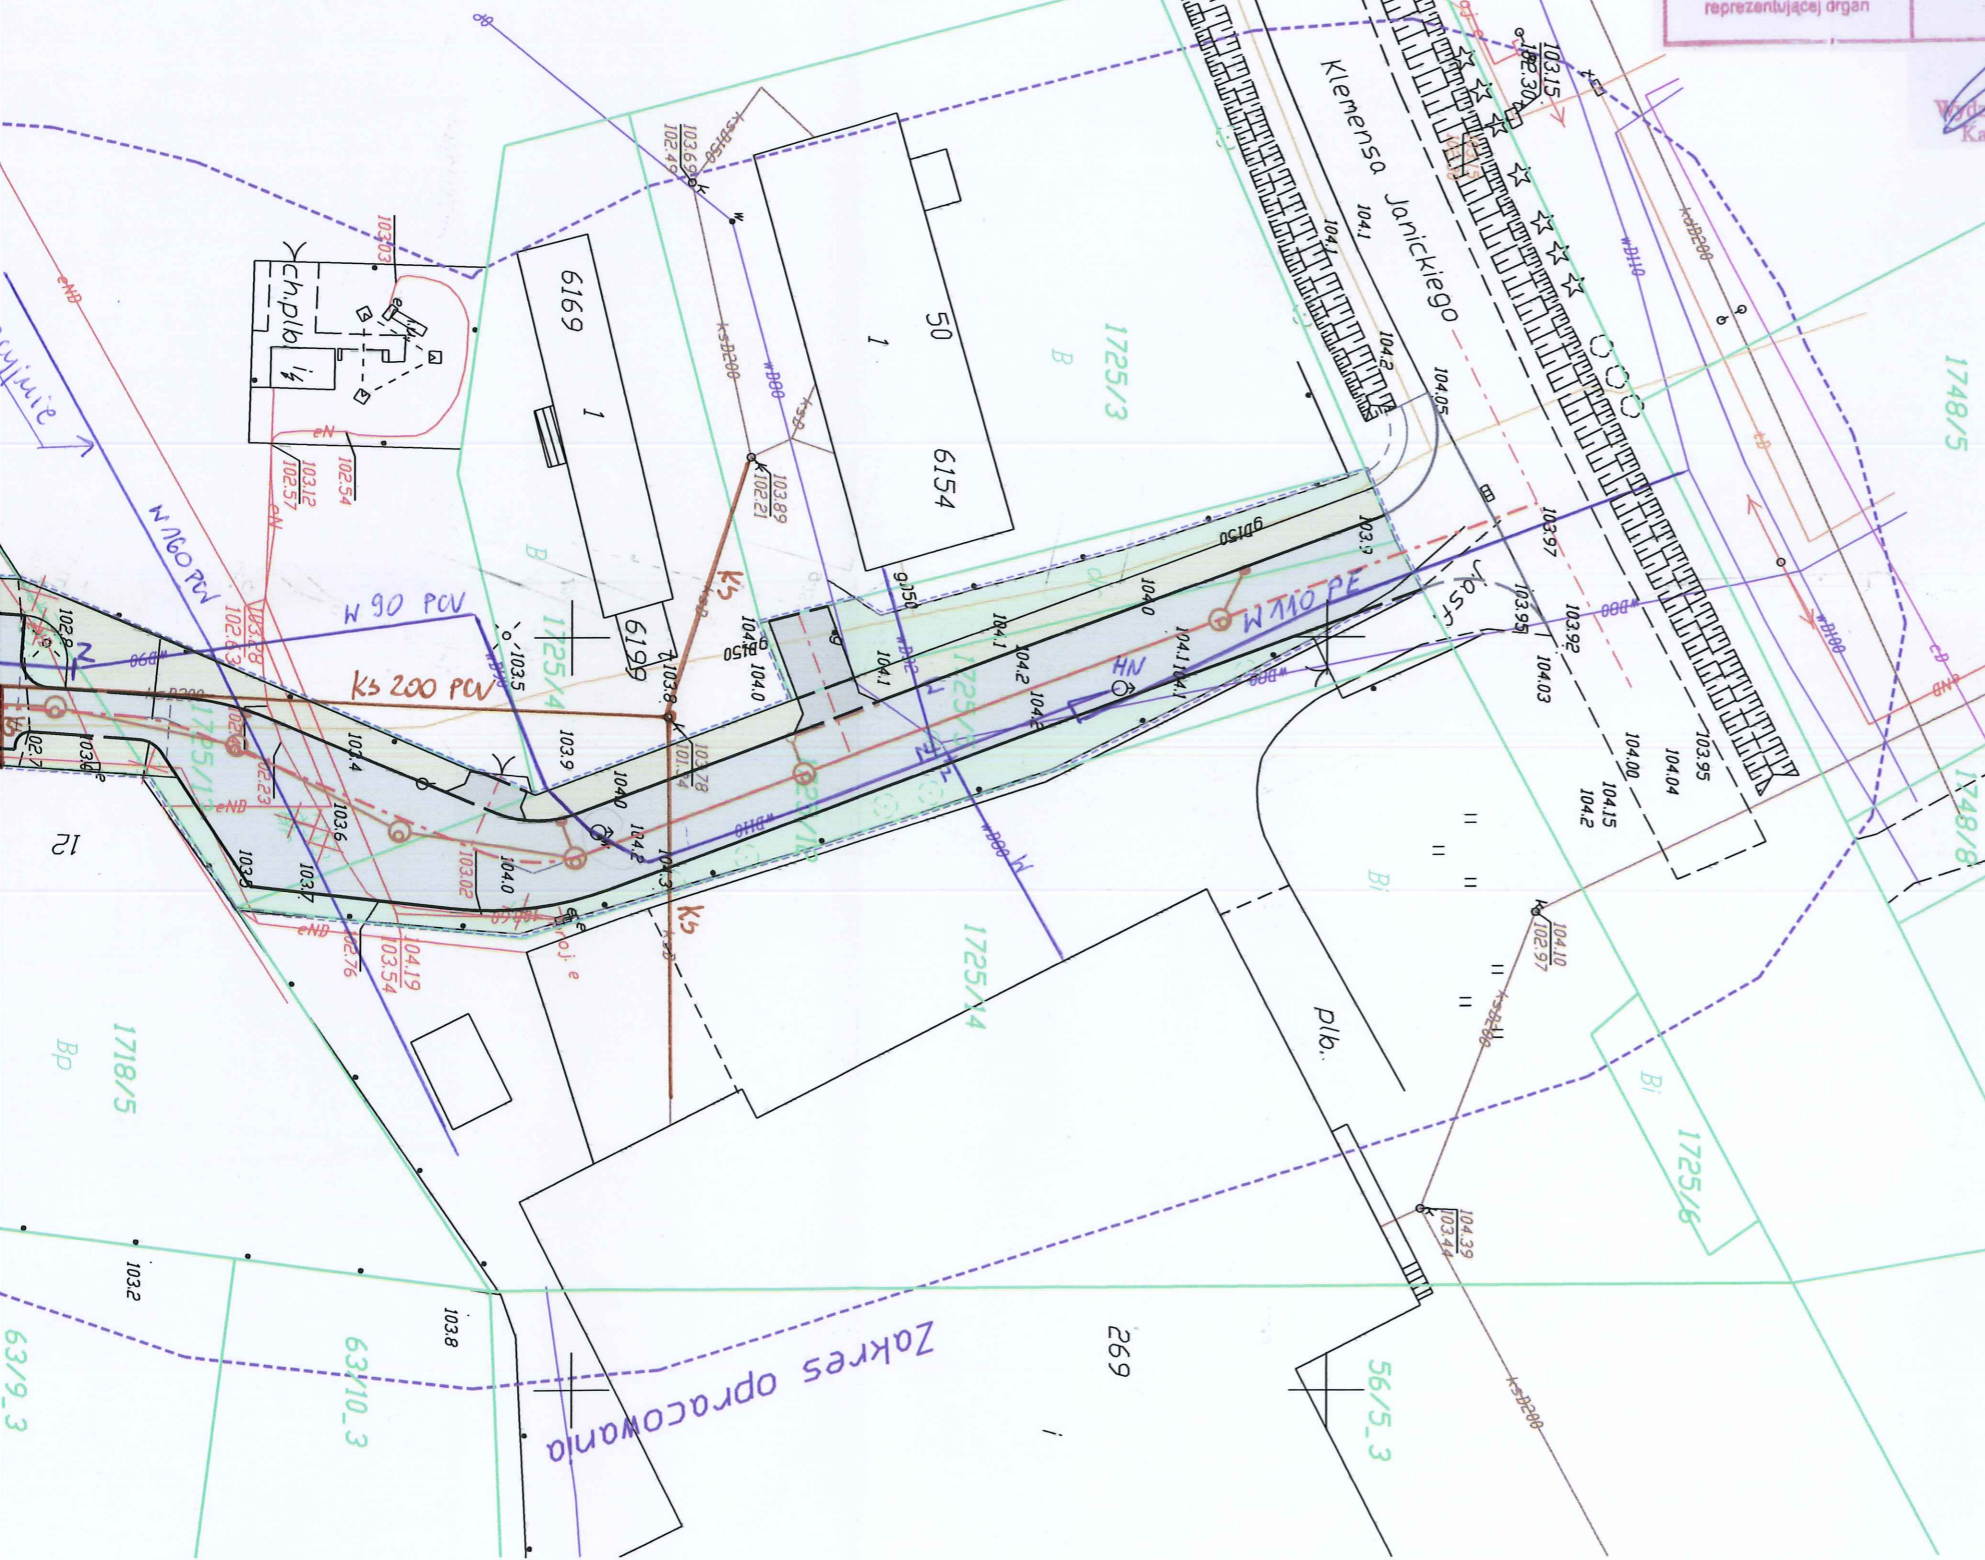

Poświadczam, że niniejszy dokument został opracowany w wyniku prac geodezyjnych i kartograficznych, których rezultaty zawiera operat techniczny wpisany do ewidencji mierników prawnego zasobu geodezyjnego i kartograficznego

Organ prowadzący publiczny zasób geodezyjny i kartograficzny	STAROSTA ŻNIŃSKI
Identyfikator ewidencyjny - zasobu zasobu - operatu technicznego	P.0419.20.19...12B...
Data wpisania operatu technicznego do ewidencji mierników zasobu	21.01.2019
Imię, nazwisko i podpis osoby reprezentującej organ	z up. STAROSTY

Maciej Stachowicz
POBORNIEKTOR
Wydział Geodezji Kartografii,
Katastru i Nieruchomości

Województwo: kujawsko-pomorskie
Powiat: żniński
Jednostka ewidencyjna: 041906_4, Żnin
Obręb: [0001] Żnin
Działka: 1718/11, 1719/2 i inne

BIURO GEODEZJI
Waldemar Tomasz Czarnecki
Biuro Terenowe w Grudziądzu
86-300 Grudziądz, al. 23 Stycznia 18
NIP 893-121-95-84, T 566 426 657

GEODETA PRZAWNIOMY
Waldemar T. Czarnecki
Upr. zaw. nr 17530

LEGENDA I OBJAŚNIENIA:

- oś drogi i zjazdów
- krawężnik betonowy najazdowy 15x22 cm
- krawężnik betonowy najazdowy 15x22 cm obniżony
- obrzeże betonowe 8x30 cm
- jezdnia - kostka betonowa gr. 8 cm - kolor grafitowy
- zjazdy - kostka betonowa gr. 8 cm - kolor szary
- chodnik - kostka betonowa bezfazowa gr. 8 cm - kolor szary
- istniejąca zieleń do wycinki - drzewa i krzewy
- projektowana zieleń - humus
- projektowana kanalizacja deszczowa
- obszar oddziaływania inwestycji



Potwierdzam zgodność z oryginałem mapy do celów projektowych

	Projektant:	MAKADAM Maciej Stachowicz ul. S. Rozanowicza 21 86-300 Grudziądz	Investor:	Urząd Miejski w Żniniu ul. 700-lecia 39 88-400 Żnin
	Przebudowa ulicy Bocznej w Żniniu			
projektant - branża drogowa	mgr inż. Andrzej Stachowicz	GP.1.7342/324/TO/94	data: 04.2019 r.	
sprawdzający - branża drogowa	mgr inż. Mariusz Andler	KUP/0036/POOD/07		
projektant - branża sanitarna	mgr inż. Michał Smoleński	POM/0239/POOS/13		
sprawdzający - branża sanitarna	mgr inż. Agnieszka Smoleńska	POM/0296/PBS/16		
skala: 1:500				
PROJEKT ZAGOSPODAROWANIA TERENU				Nr rys.: 2