


RZUT PIWNICY INSTALACJA ELEKTRYCZNA
SKALA 1 :50

Zestawienie pomieszczeń			
Nr	Nazwa	Powierzchnia [m ²]	Podłoga
pomieszczenia			
0.1	Piwnica	24.51	Belon
0.2	Kotłownia	14.83	Belon
0.3	Piwnica	5.69	Belon
0.4	Piwnica	21.55	Belon
0.5	Piwnica	10.60	Belon
RAZEM :		77.18	

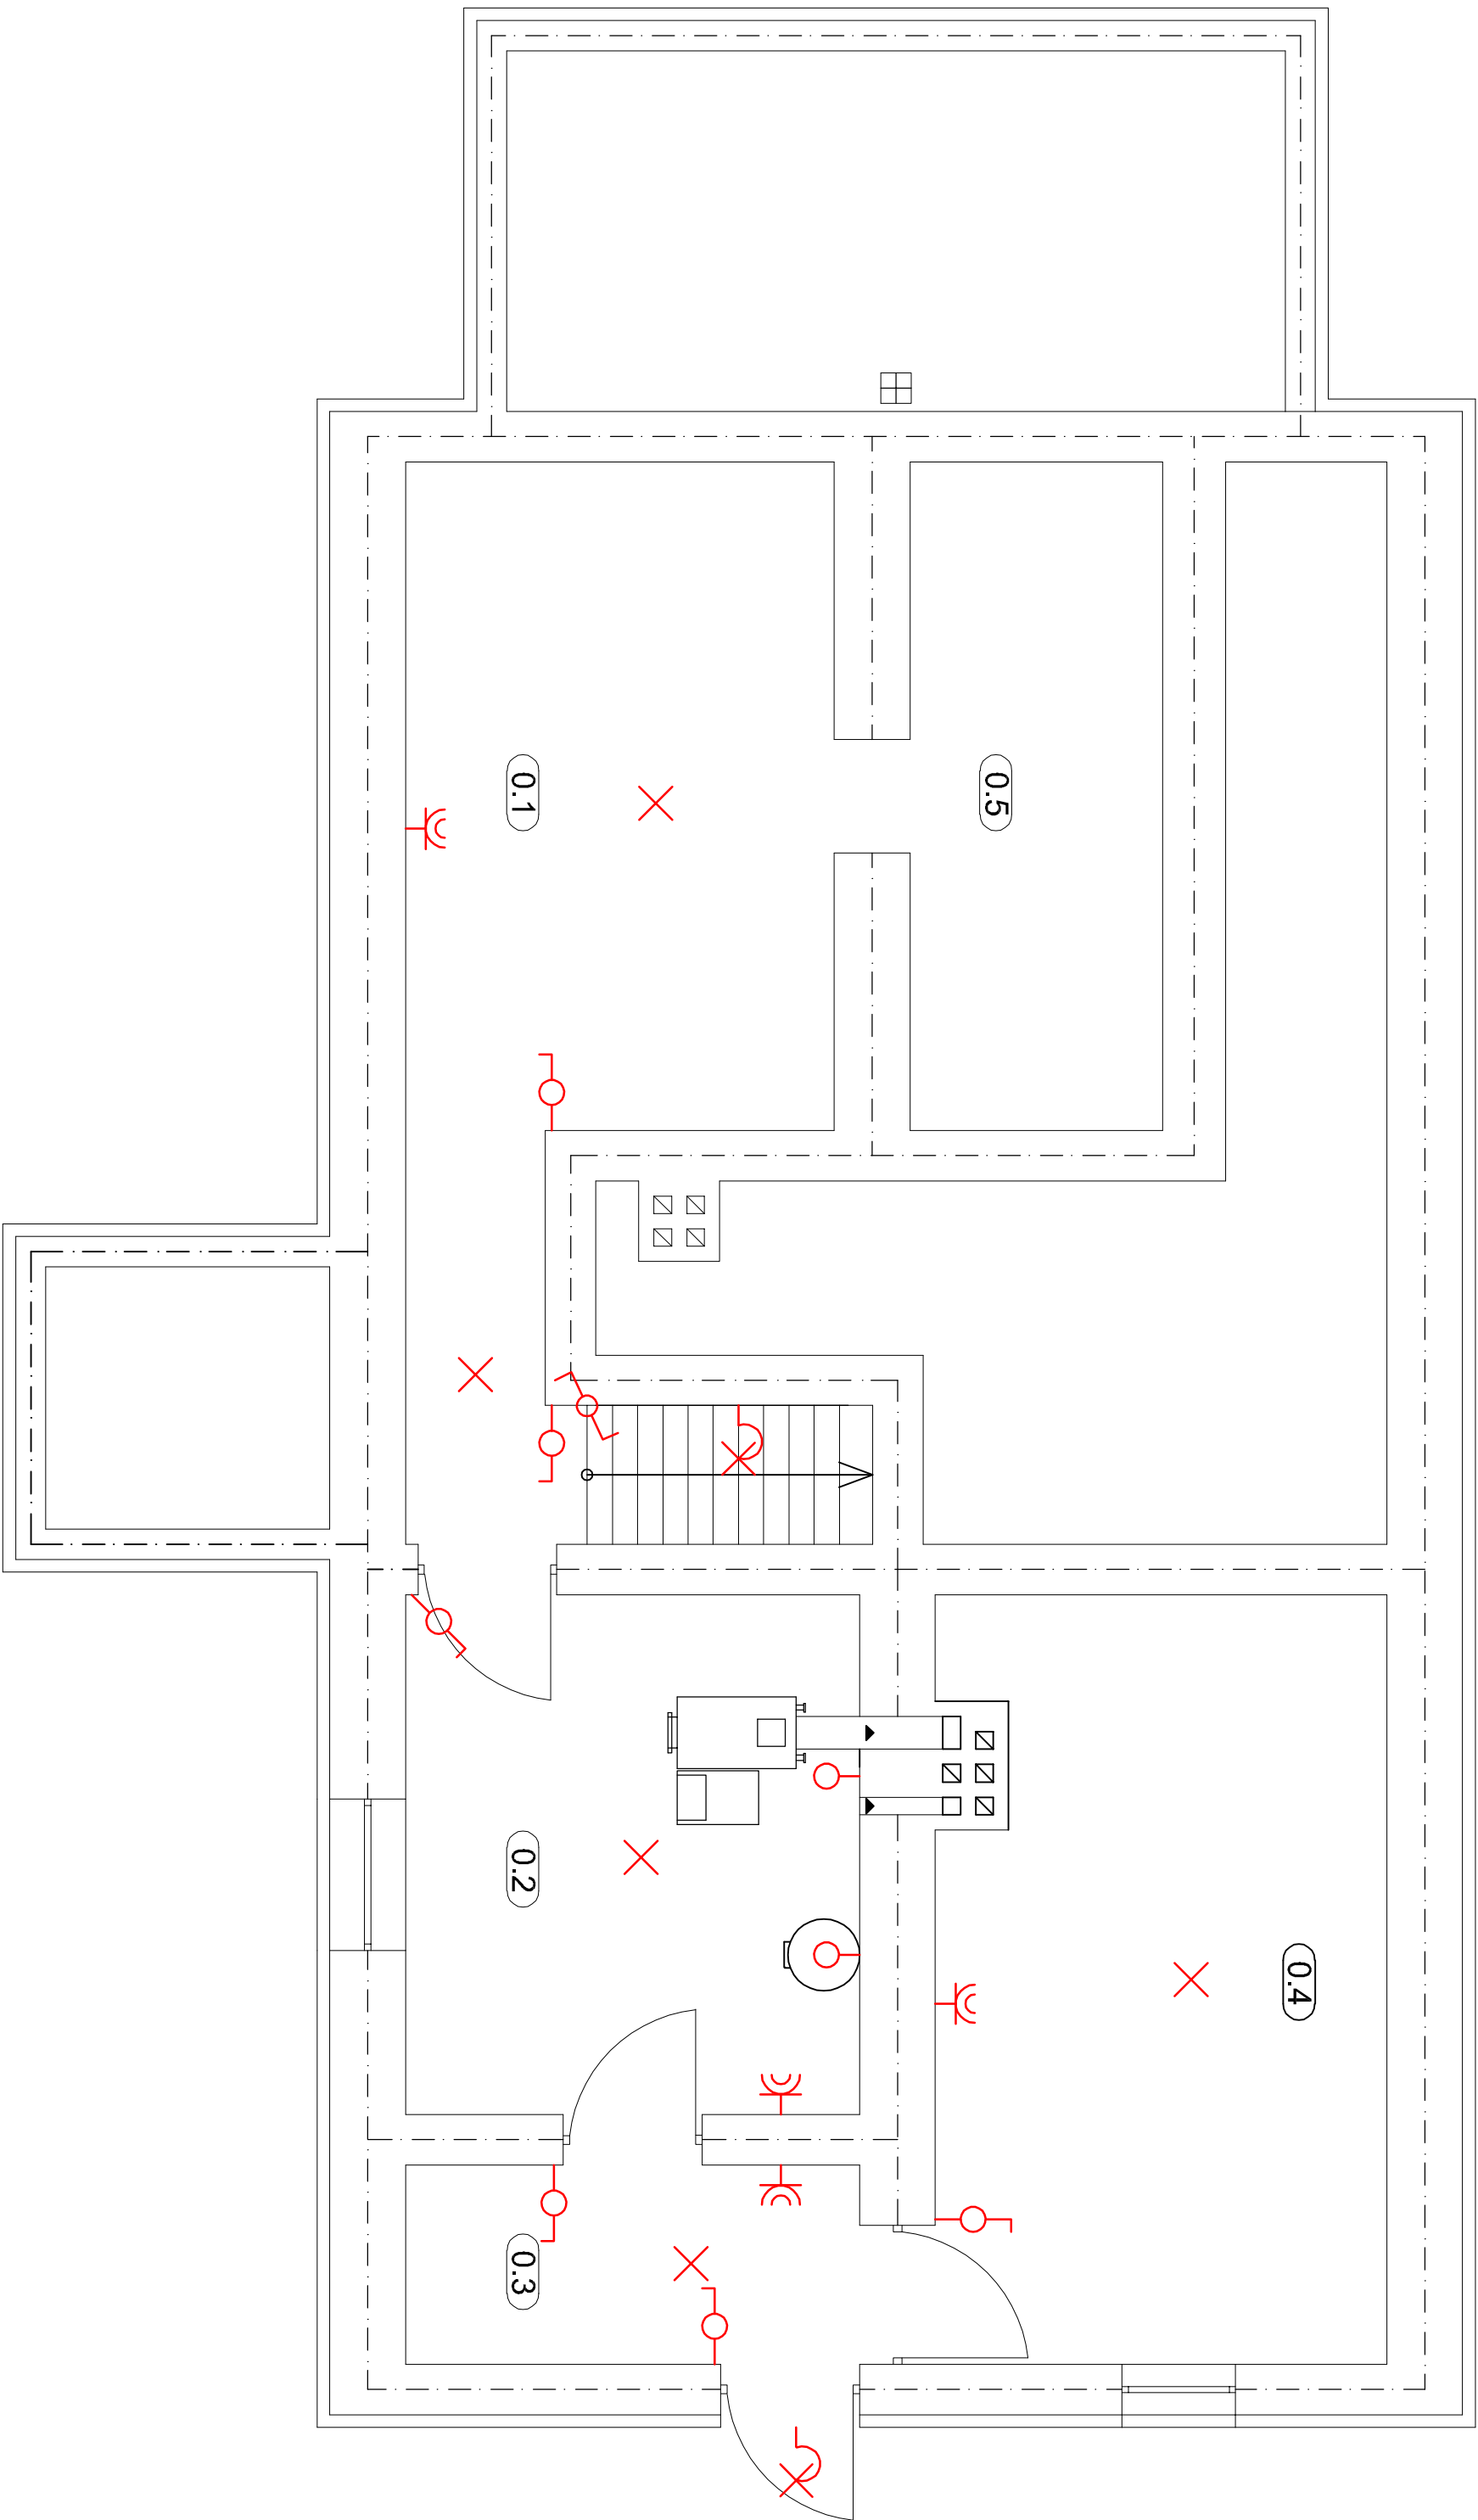

Inwestor :	PA Lasy Państwowe Nadleśnictwo Dąbry	E-1
Adres inwestycji :	Wieżdźnia nr 3046/4 ul. Główna 21 Strakonice	Elektryczna
Temat:	Rozbudowa z przebudową budynku mieszkalnego (jeszczołki)	
Nazwa rys:	Rzut piwnicy- instalacja elektryczna	
Zespół projektowy:	Imię i nazwisko, nr uprawnień	
Projektant:	mgr inż. Arkadiusz Kacprzak IMA/10028/POC/07	
Asystent projektanta:		
Sprawdzający:		
Pieczęć:		Skala 1:50