
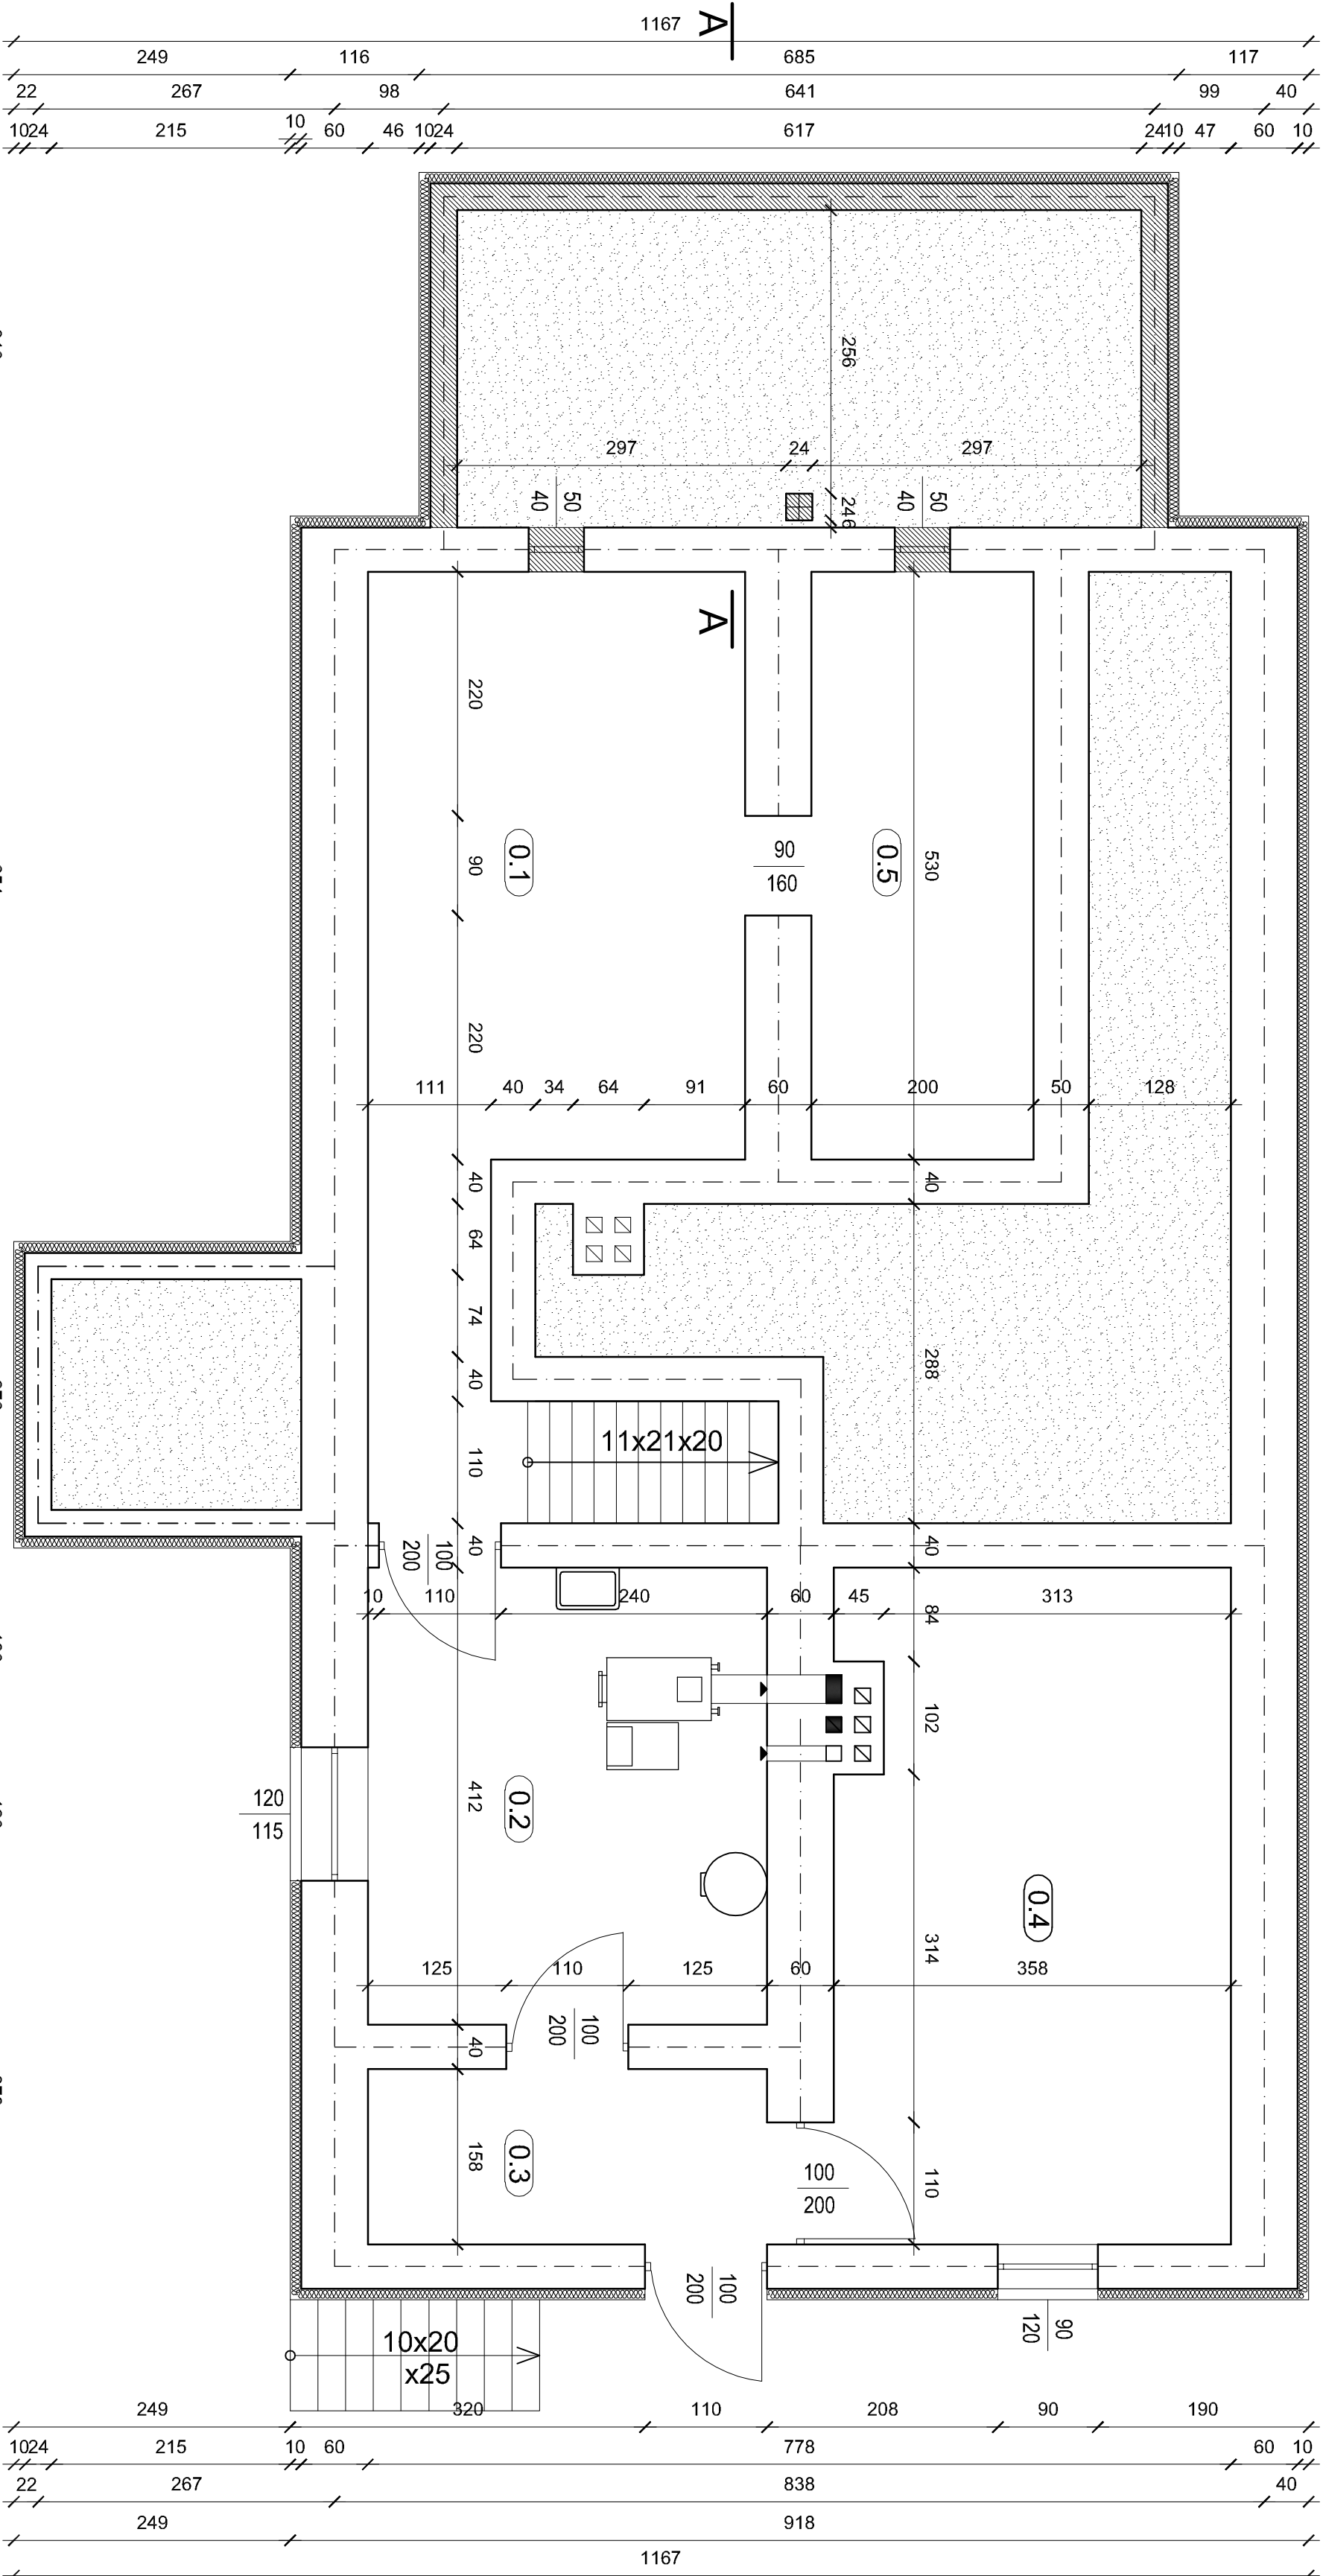


RZUT PIWNICY  
SKALA 1 :50

Zestawienie pomieszczeń			
Nr	Nazwa	Powierzchnia [m <sup>2</sup> ]	Podłoga
pomieszczenia			
0.1	Piwnica	24,51	Beton
0.2	Kotłownia	14,83	Beton
0.3	Piwnica	5,69	Beton
0.4	Piwnica	21,55	Beton
0.5	Piwnica	10,60	Beton
RAZEM :		77,18	

1918

|B

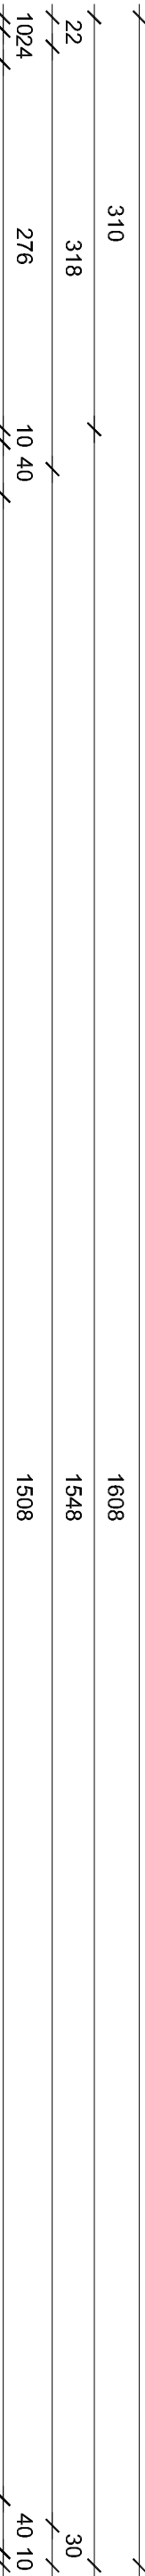

Legenda

- SCIANY ISTNIEJĄCE
- SCIANY DO ROZBIÓRKI
- SCIANY NOWO PROJEKTOWANE
- PROJEKTOWANA IZOLACJA CIEPŁA Z STYROPIANU

1024	276	10 40	654	1024	276	180	120	378	40 10	Investor :	Pol. Inst. Projekt. i Bud. S.p. z o.o.	A-2
22	318		604	208	2410	628	670	678	30	Adres inwestycji :	Wierzbica 53, nr działki 3048/4, obwód gminny nr 21 Strzegomski	Architektura
310	654		646	232	276	678				Temat:	Rozbudowa z przebudową budynku mieszkalnego (leśniczówki)	
										Nazwa rps:	Rzut piwnicy	
										Projektant:	Instytut Projekt. i Bud. S.p. z o.o.	
										Asystent projektanta:	Instytut Projekt. i Bud. S.p. z o.o.	
										Sprawdzający:		
										Pełniący:		