


RZUT PODDASZA INSTALACJA ELEKTRYCZNA
SKALA 1 :50

Zestawienie pomieszczeń			
Nr	Nazwa	Powierzchnia [m ²]	Podłoga
pomieszczenia			
2.1	Strych	72,25	Deska
2.2	Pokój	20,40	Deska
2.3	Łazienka	3,41	Terakota
2.4	Pokój	22,48	Deska
RAZEM :		118,54	

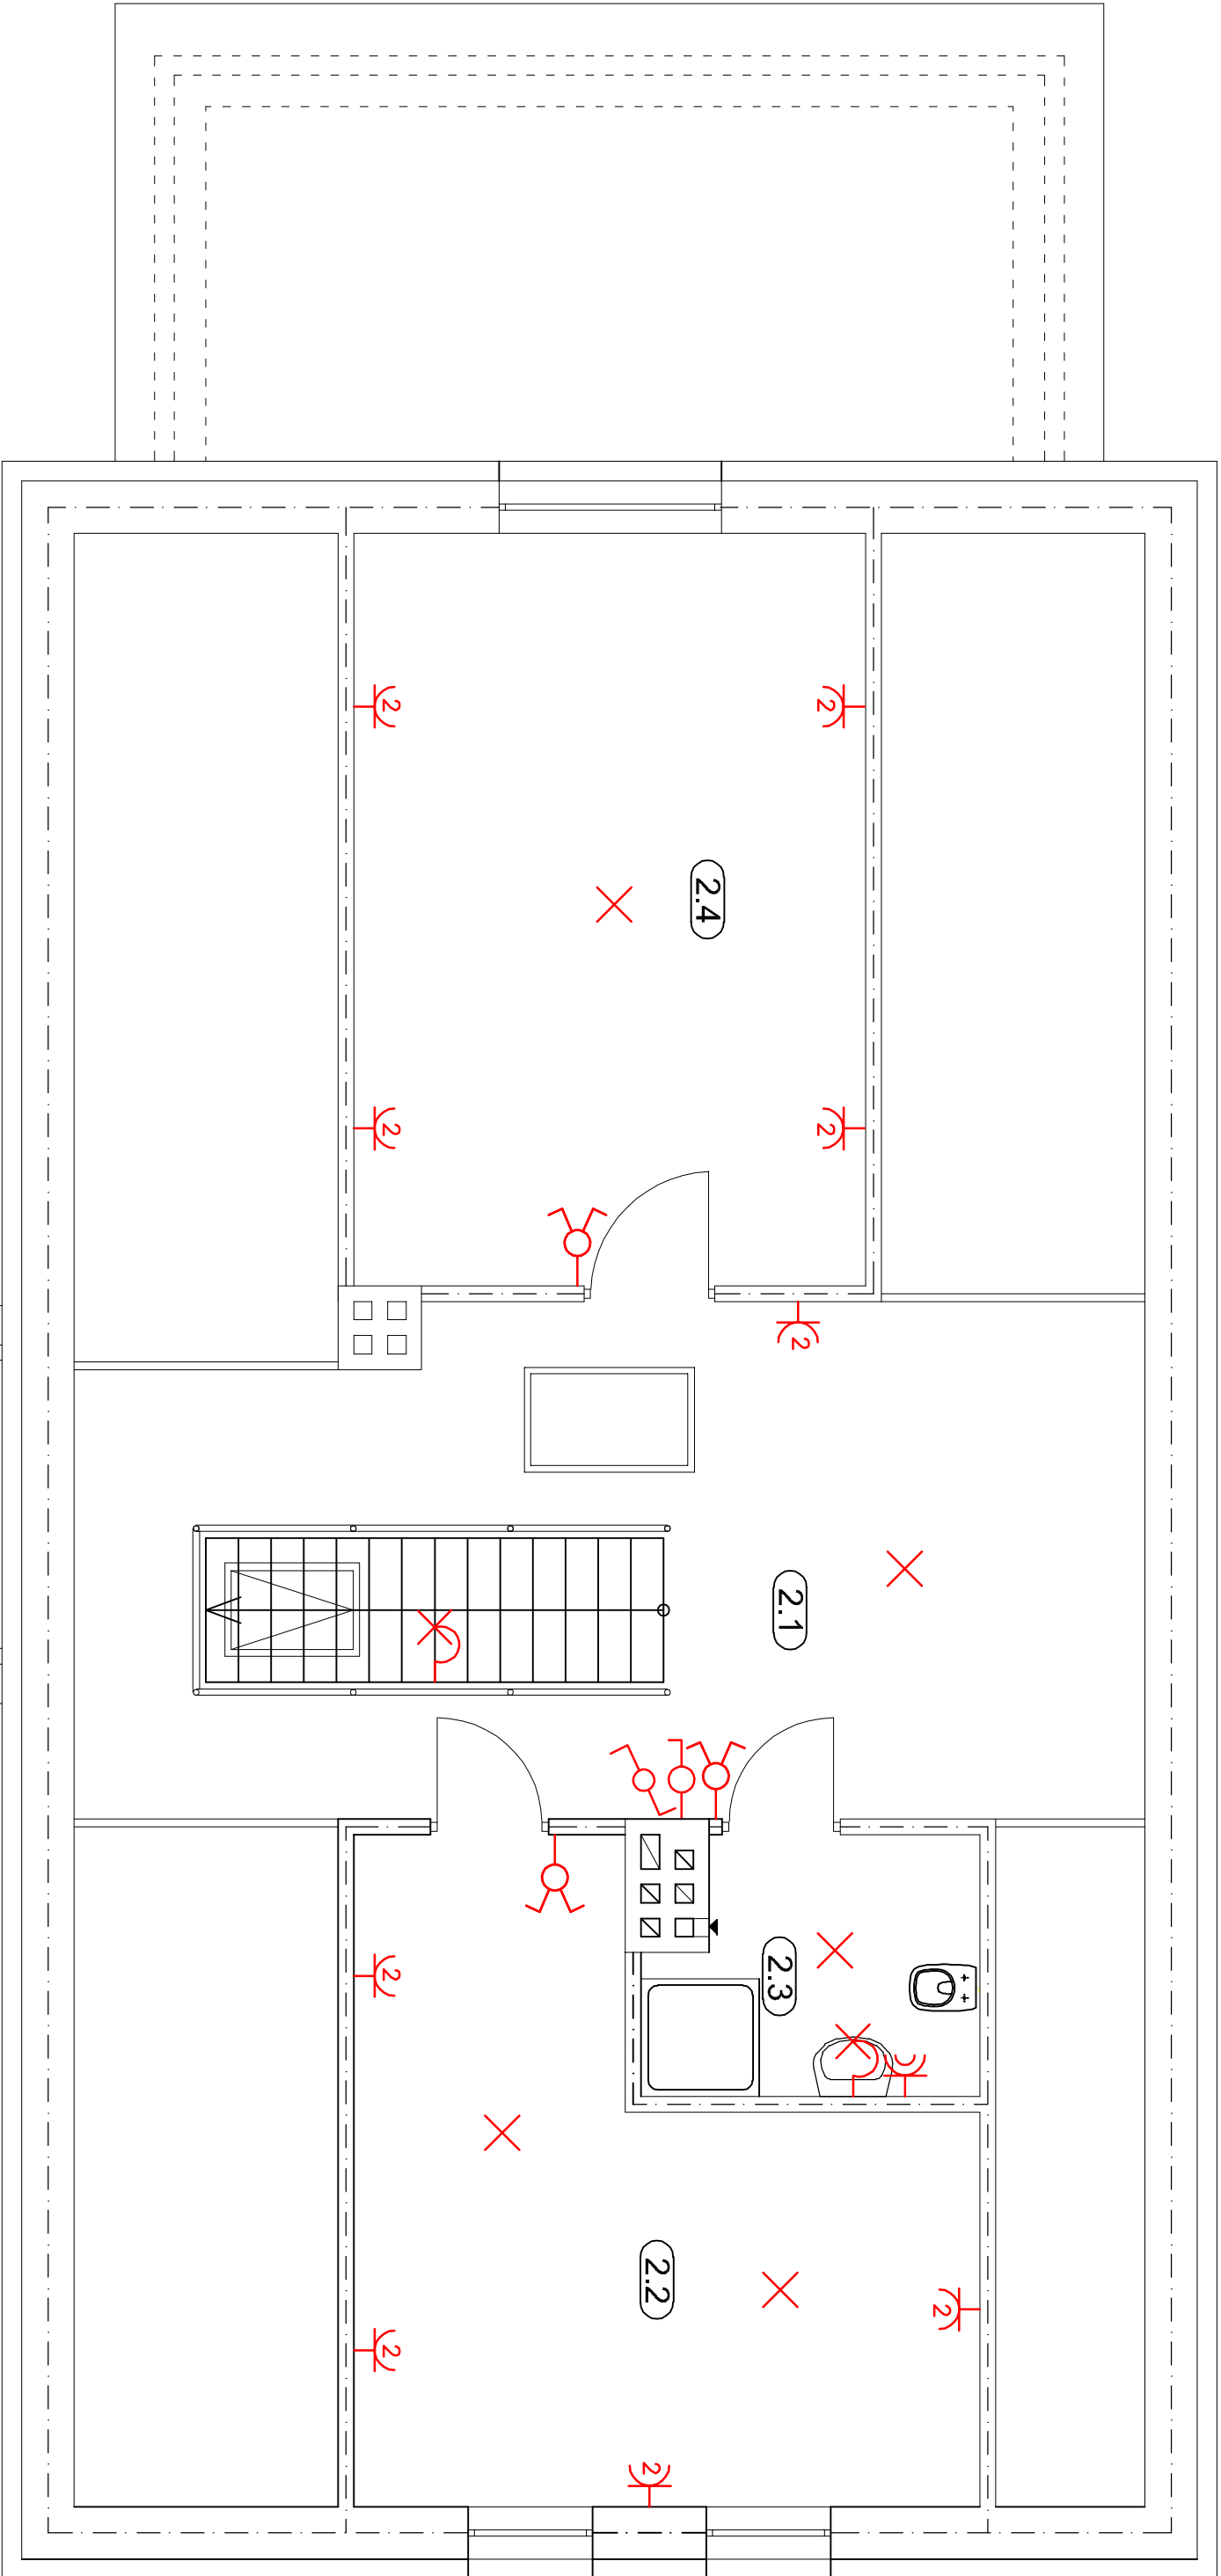

Inwestor :	Państwowa Wyższa Szkoła Techniczna im. J. Piłsudskiego w Warszawie	E-3
Adres inwestycji :	Warszawa 53, ul. Żurawia 14, obrotowa 21 Strona 1	Elektryczna
Temat:	Rozbudowa z przebudową budynku mieszkalnego (piwnice)	
Nazwa rsi:	Rzut poddasza - instalacja elektryczna	
Zespół projektowy:	Imię i nazwisko, nr uprawnień	
Projektant:	mgr inż. Arkadiusz Kowczak WAW/0028/POE/07	
Asystent projektanta:		
Sprawdzający:		
Pełni:		Skala 1:50