


RZUT PARTERU-INSTALACJA C.O.

SKALA 1 :50

Zestawienie pomieszczeń			
Nr	Nazwa	Powierzchnia [m ²]	Podłoga
pomieszczenia			
1.1	Wiatrołap	3,43	Terakota
1.2	Poczekalnia	9,14	Terakota
1.3	WC	4,38	Terakota
1.4	Kancelaria	19,75	Deska
1.5	Pokój	22,79	Deska
1.6	Komunikacja	19,14	Deska
1.7	Wiatrołap	4,75	Deska
1.8	Kuchnia	24,61	Terakota
1.9	Pokój	14,11	Deska
1.10	Łazienka	7,83	Terakota
1.11	Pomieszczenie gospodarcze	5,68	Deska
RAZEM :		135,61	

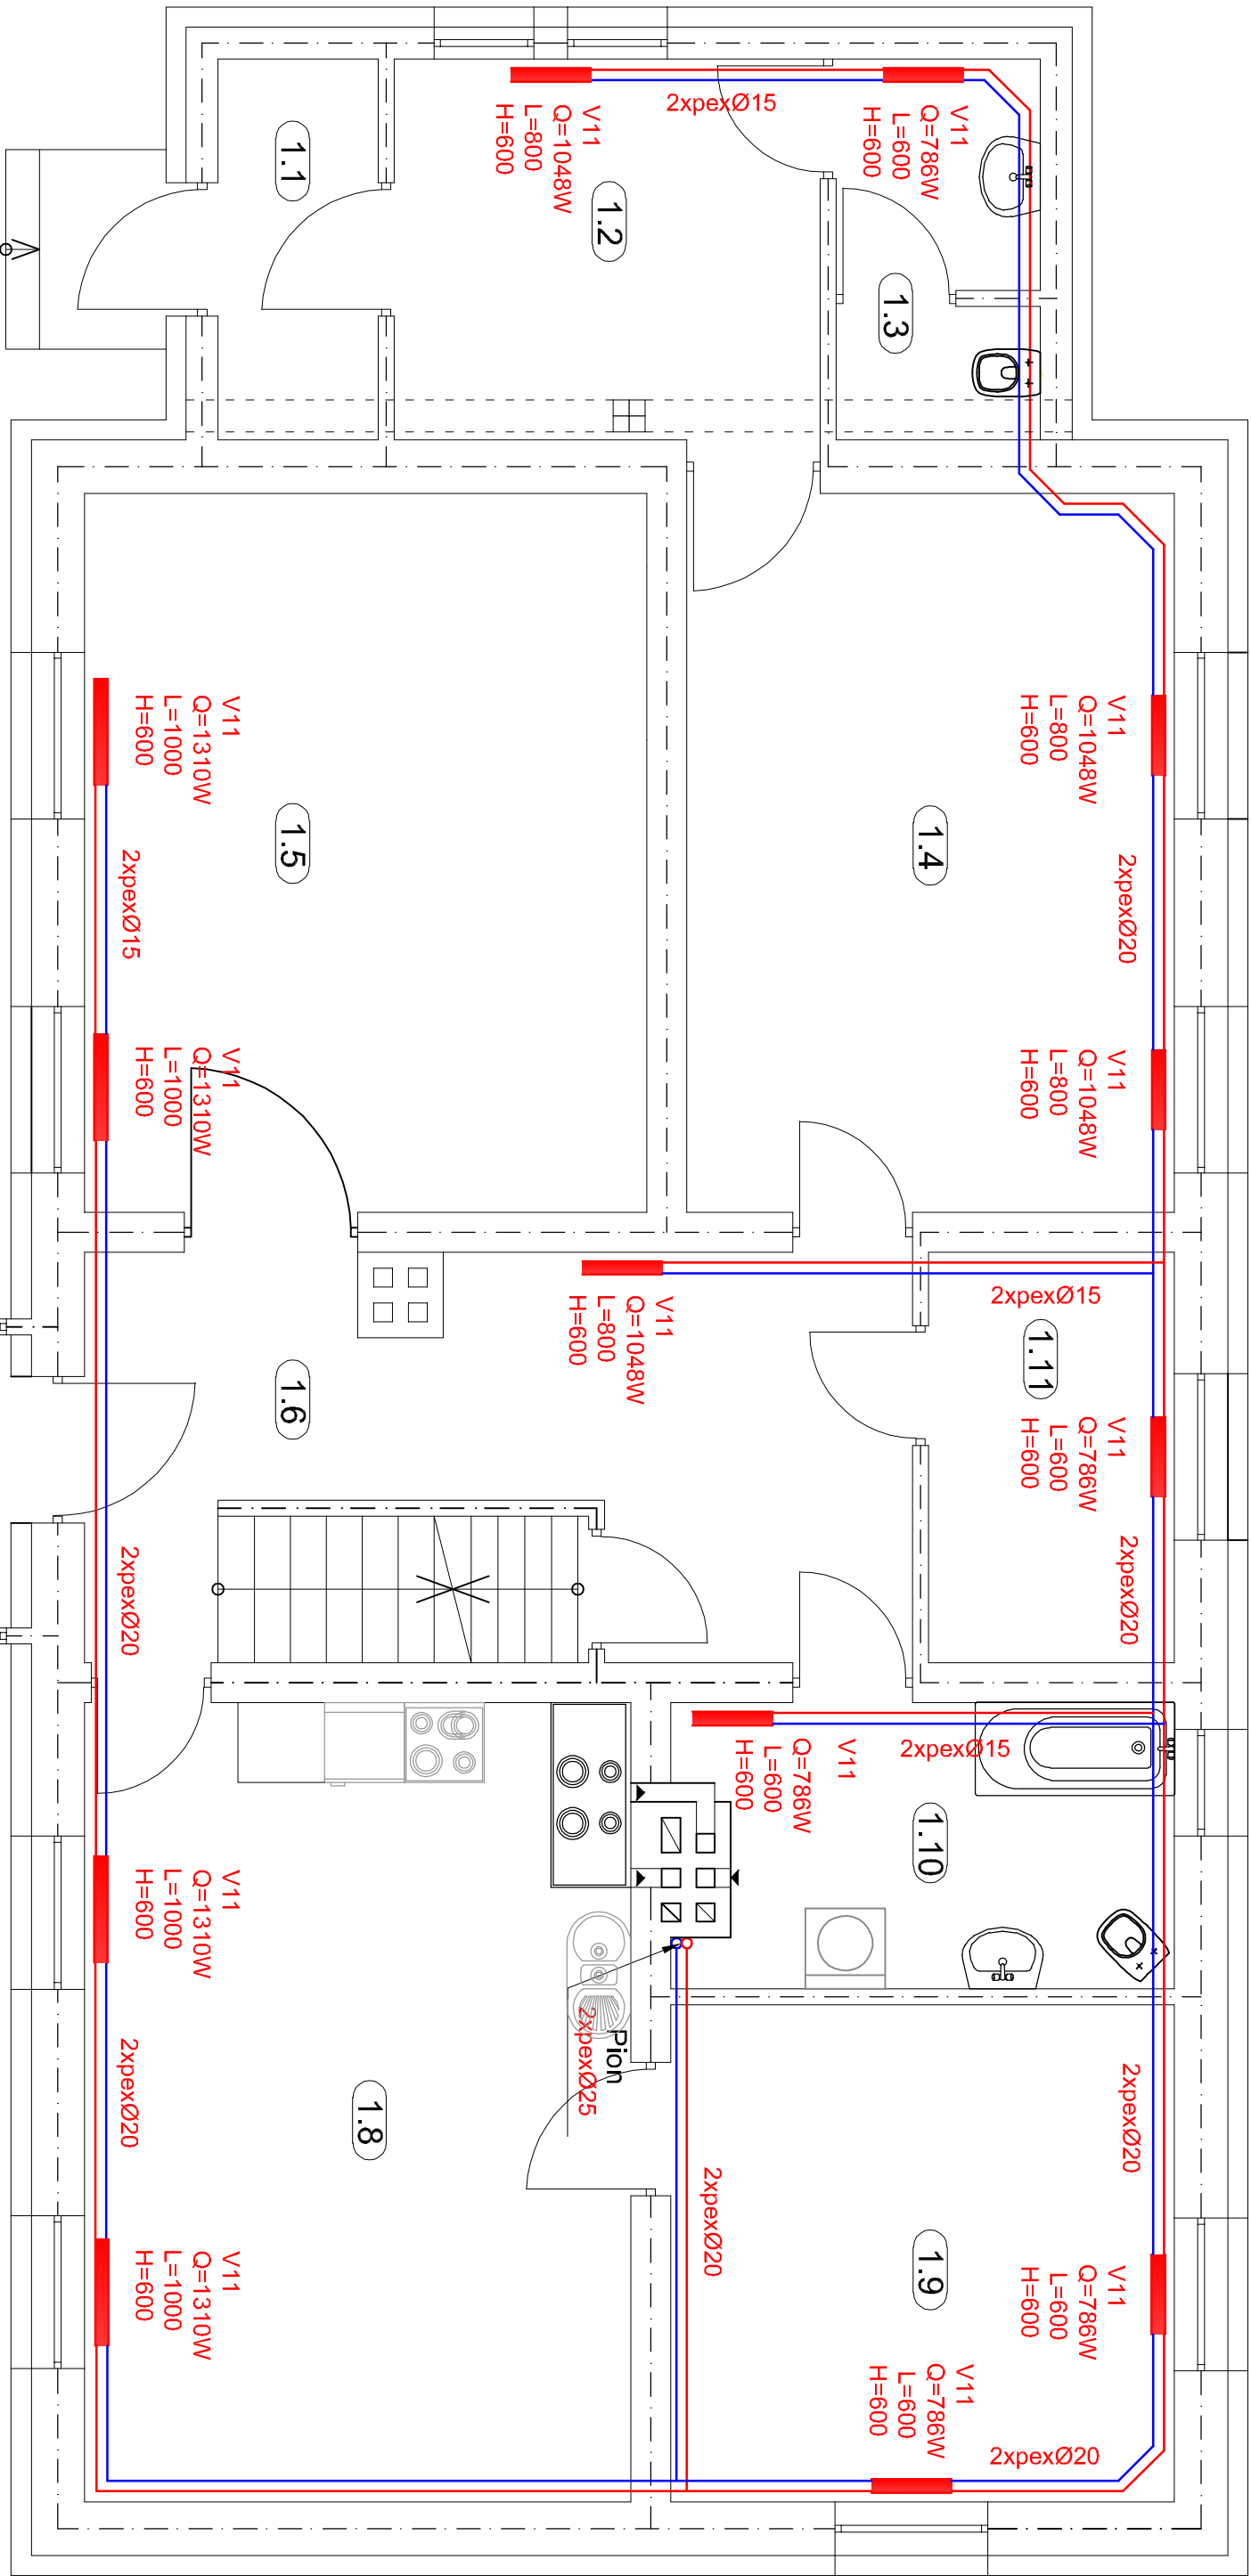

- UWAGI :
- Przewody prowadzić z zachowaniem zasad kompensacji w/g wytycznych producenta
 - Przejścia przez przegrody przez przegrody budowlanenaależy wykonać w stalowych tulejach ochronnych
 - Wszystkie materiały i urządzenia podano jako wzorcowe , dopuszcza się stosowanie zamienników pod warunkiem zachowania takiej samej lub wyższej jakości oraz zapewnienia wymaganych parametrów
 - W razie niezgodności skontaktować się z projektantem
 - Przewody wystające z posadzki należy obudować płytkami ceramicznymi
 - Przewody wystające ze ścian należy obudować płytami gipsowo-kartonowymi
 - Wszystkie wymiary oraz lokalizacje urządzeń i przewodów sprawdzić w naturze

Investor :	PA Lasy Państwowe Nadleśnictwo Dąbki	S-8
Adres inwestycji :	Wierzbny 53 nr działki 3048/4 drogą gminną nr 21 Strzeżów	Przebieg: S-8
Termin:	Rozbudowa z przebudową budynku mieszkalnego (leśniczówki)	Strzeżów
Nazwa rys.:	Rzut parteru-instalacja C.O.	
Zespół projektowy:	Imię i nazwisko: nr uprawnień	
Projektant:	mgr inż. Paweł Sienkiewicz WAW/0155/POOS/14	
Asystent projektanta:	tech. bud. Witold Makiewicz 153/83/OL	
Sprawozdający:		
Pieczęć:		Skala 1:50