


RZUT PARTERU INSTALACJA KANALIZACYJNA
SKALA 1 :50

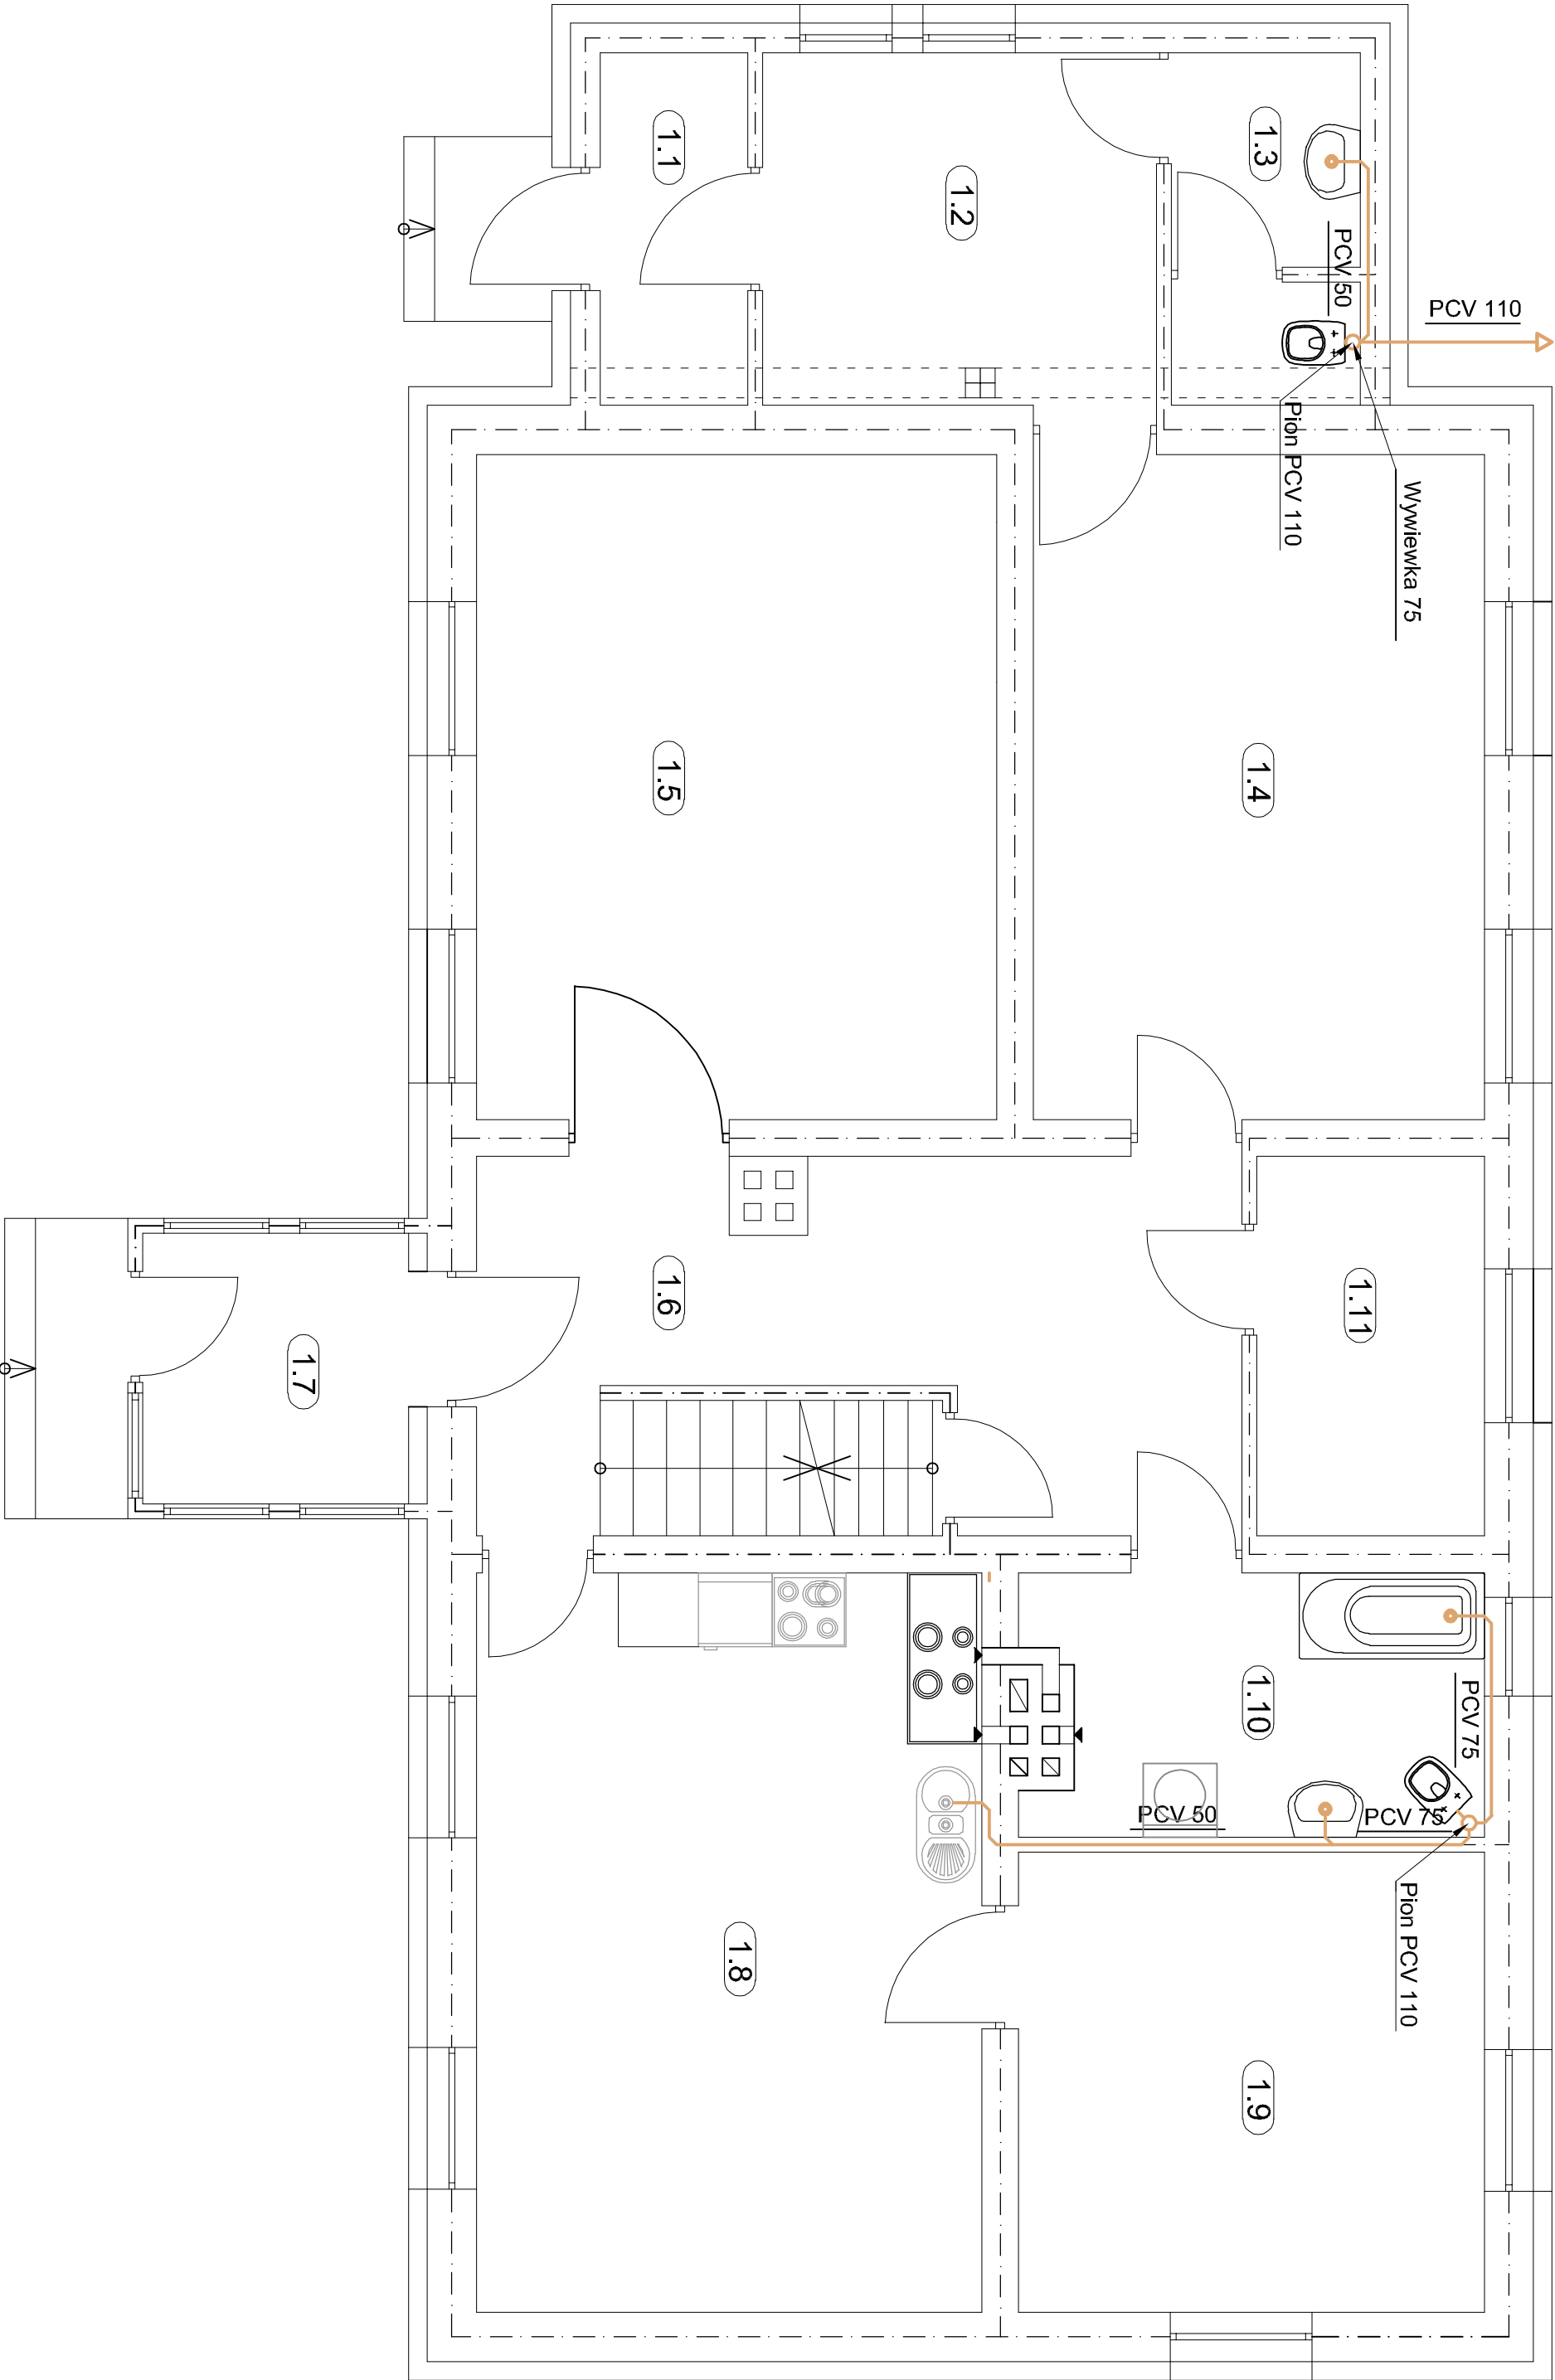

Zestawienie pomieszczeń			
Nr	Nazwa	Powierzchnia [m ²]	Podłoga
pomieszczenia			
1.1	Wiatrołap	3,43	Terakota
1.2	Poczekalnia	9,14	Terakota
1.3	WC	4,38	Terakota
1.4	Kancelaria	19,75	Deska
1.5	Pokój	22,79	Deska
1.6	Komunikacja	19,14	Deska
1.7	Wiatrołap	4,75	Deska
1.8	Kuchnia	24,61	Terakota
1.9	Pokój	14,11	Deska
1.10	Łazienka	7,83	Terakota
1.11	Pomieszczenie gospodarcze	5,68	Deska
RAZEM :		135,61	

Investor :	PG Lasy Państwowe Nadleśnictwo Dąbki	S-2
Adres inwestycji :	Miejski 53 nr działki 300/4 droga gminna nr 21 Stralsund budynek 22 12-50 000 000	Stralsund
Termin :	Rozbudowa z przebudową budynku mieszkalnego (ściniażki)	
Nazwa rys.:	Rzut parteru - instalacja kanalizacyjna	
Zespół projektowy:	Imię i nazwisko: nr uprawnień	
Projektant	mgr inż. Paweł Sienkiewicz WAM/0155/PROS/14	
Asystent projektanta	tech. bud. Witold Makiewicz 153/83/01	
Sprawkujący		
Pieczęć		Skala 1:50