



a, mała.

STAROSTA POWIATU WARSZAWSKIEGO ZACHODNIEGO
Zgodnie z art.10 ust. 5 ustawy z dnia 20 czerwca 1997 r. Prawo o ruchu drogowym (t.j. Dz.U. z 2017 r. poz. 128 z późn. zm.) oraz § 3 ust. 1 pkt. 3 Rozporządzenia Ministra Infrastruktury z dnia 23 września 2003 r. w sprawie szczegółowych warunków zarządzania ruchem na drogach oraz wykonywania nadzoru nad tym zarządzaniem (t.j. Dz. U. z 2017 r. poz. 784 z późn. zm.)
ZATWIERDZENIE
1. Numer ewidencyjny projektu: 39/5/2022
2. Niniejszą stałą organizację ruchu zatwierdzam w całości/części:
a) bez zmian
b) ze zmianami naniesionymi kolorem czerwonym
c) odrzucam w całości bez zatwierdzenia
3. Termin wprowadzenia zatwierdzonej organizacji ruchu 2022 -08- 2.3
bezpośrednio po realizacji w ciągu 14 miesięcy
4. Zatwierdzona i zrealizowana stała organizacja ruchu jest ważna do momentu wprowadzenia nowej organizacji ruchu na podstawie nowego zatwierdzonego projektu organizacji ruchu.
2022 -08- 2 3

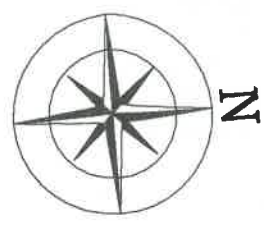

Z up. STAROSTY
Artur Dragan
Główny Specjalista
Zespół ds. Zarządzania Ruchem Drogowym
Starostwo Powiatu Warszawskiego Zachodniego

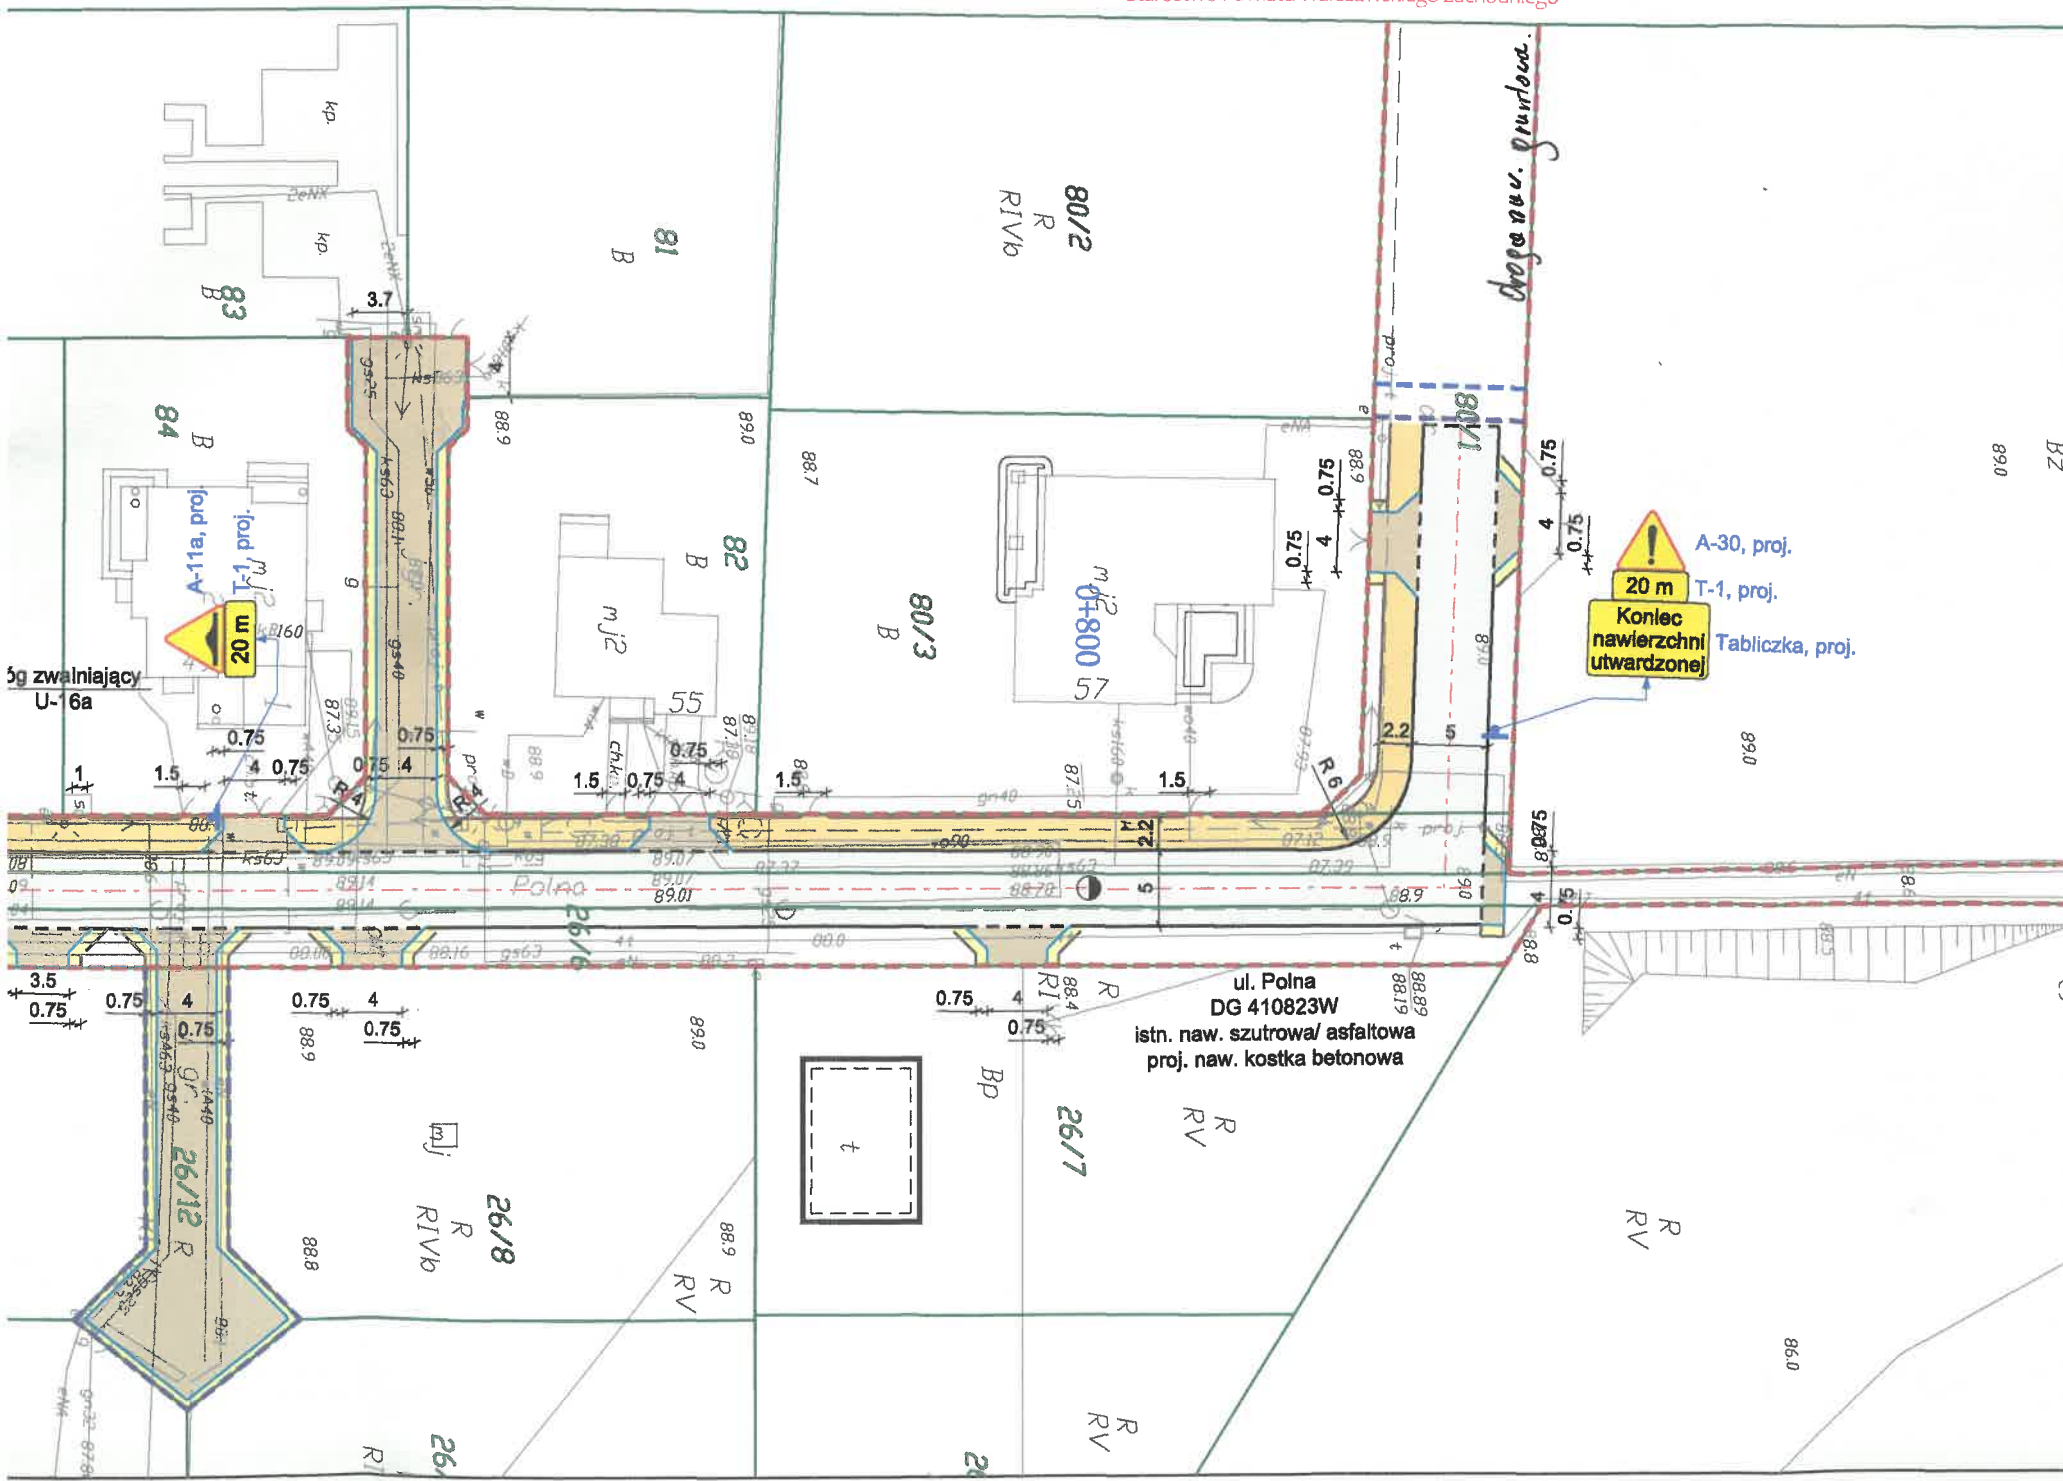

LEGENDA

- Linia rozgraniczająca teren inwestycji - istniejąca granica pasa drogowego
- Granica robót
- Zakres zatwierdzenia projektu Stałej organizacji ruchu
- Projektowana nawierzchnia jezdni z kostki betonowej
- Projektowana nawierzchnia chodnika z kostki betonowej
- Projektowany zjazd publiczny z kostki typu Holland jasno-szarej
- Projektowany zjazd indywidualny z kostki typu Holland jasno-szarej
- Elementy istniejącego zagospodarowania terenu - jezdnie, chodniki, zjazdy - naw. kostka betonowa
- Elementy istniejącego zagospodarowania terenu - jezdnie asfaltowa
- Projektowane pobocze gruntowe
- Projektowany krawężnik uliczny - wyniesiony
- Projektowany krawężnik uliczny - obniżony
- Projektowany opornik betonowy
- Projektowane obrzeże
- Instniejąca granica działek ewidencyjnych
- Elementy oznakowania poziomego istniejącego
- Elementy oznakowania poziomego projektowanego
- A-5, istn. Znaki pionowe istniejące
- A-5, proj. Znaki pionowe projektowane

Jednostka projektowa	Urban Media Al. Niepodległości 13/73, 02-653 Warszawa			
Inwestor:	Burmistrz Błonia ul. Rynek 6, 05-870 Błonie			
Nazwa zadania:	Przebudowa drogi gminnej nr 410823W (ul. Polnej) w miejscowości Błonie			
Faza opracowania:	PROJEKT STAŁEJ ORGANIZACJI RUCHU			Nr rysunku: 2
Tytuł rysunku:	PLAN SYTUACYJNY			Skala: 1:500
Stanowisko:	Imię i Nazwisko:	Specjalność:	Nr uprawnień:	Podpis:
Projektant	mgr inż. Rafał Urban	drogi	LUB/0184/PWOD/06	01.2022
Sprawdzający	mgr inż. Marcin Łukasiewicz	drogi	LOD/1092/POOD/09	
Opracowujący	mgr inż. Maciej Tybora	drogi	---	Nr strony: