


PROJEKT ZAGOSPODAROWANIA TERENU

RYS. 2.1
Skala 1:500
Projekt został wykonany na kopii elektronicznej mapy do celów
projektowych, zatwierdzonej pod numerem
GKIK.6640.502.2020

MAPA DO CELÓW PROJEKTOWYCH

ID pracy geodezyjnej		6640.502.2020
Miejscowość		Przechlewo
Jednostka ewidencyjna		220306_2
nazwa		Przechlewo
identyfikator		0010
Obręb ewidencyjny		Przechlewo
Skala mapy		1:500
Nazwa układu współrzędnych		prostopadłych pasiekach
wysokości		PL-2000 (6)
Oznaczenie granic obszaru, który był przedmiotem aktualizacji		PL-EVRF2007-NH
Szczegół granicowe mające wpływ na zagospodarowanie gruntów zlokalizowanych w granicach projektowanej inwestycji		brak
Kontur użytku gruntowego, który nie jest ujawniony w bazie danych ewidencyjnych i budynków		brak
Granice działek wniezione na podstawie mapy ewidencyjnej gruntów i budynków. Przebieg granic nie był ustalany w terenie.		
Nie wyklucza się istnienia w terenie innych niż wykazanych na niniejszej mapie urządzeń podziemnych, które nie były zgłoszone do inwentaryzacji lub o których brak jest informacji branżowych.		
Wykonawca:		Geodeta uprawniony:
"GEOEXPERTS"		Zdzisław Głowicki ul. Długosza 16 77-300 Czuchów
NIP: 843-102-19-04		
Data: 2020.05.14		
Wykonawca: Linie i nazwisko, nr uprawnień oraz data i podpis osoby reprezentującej wykonawcę		

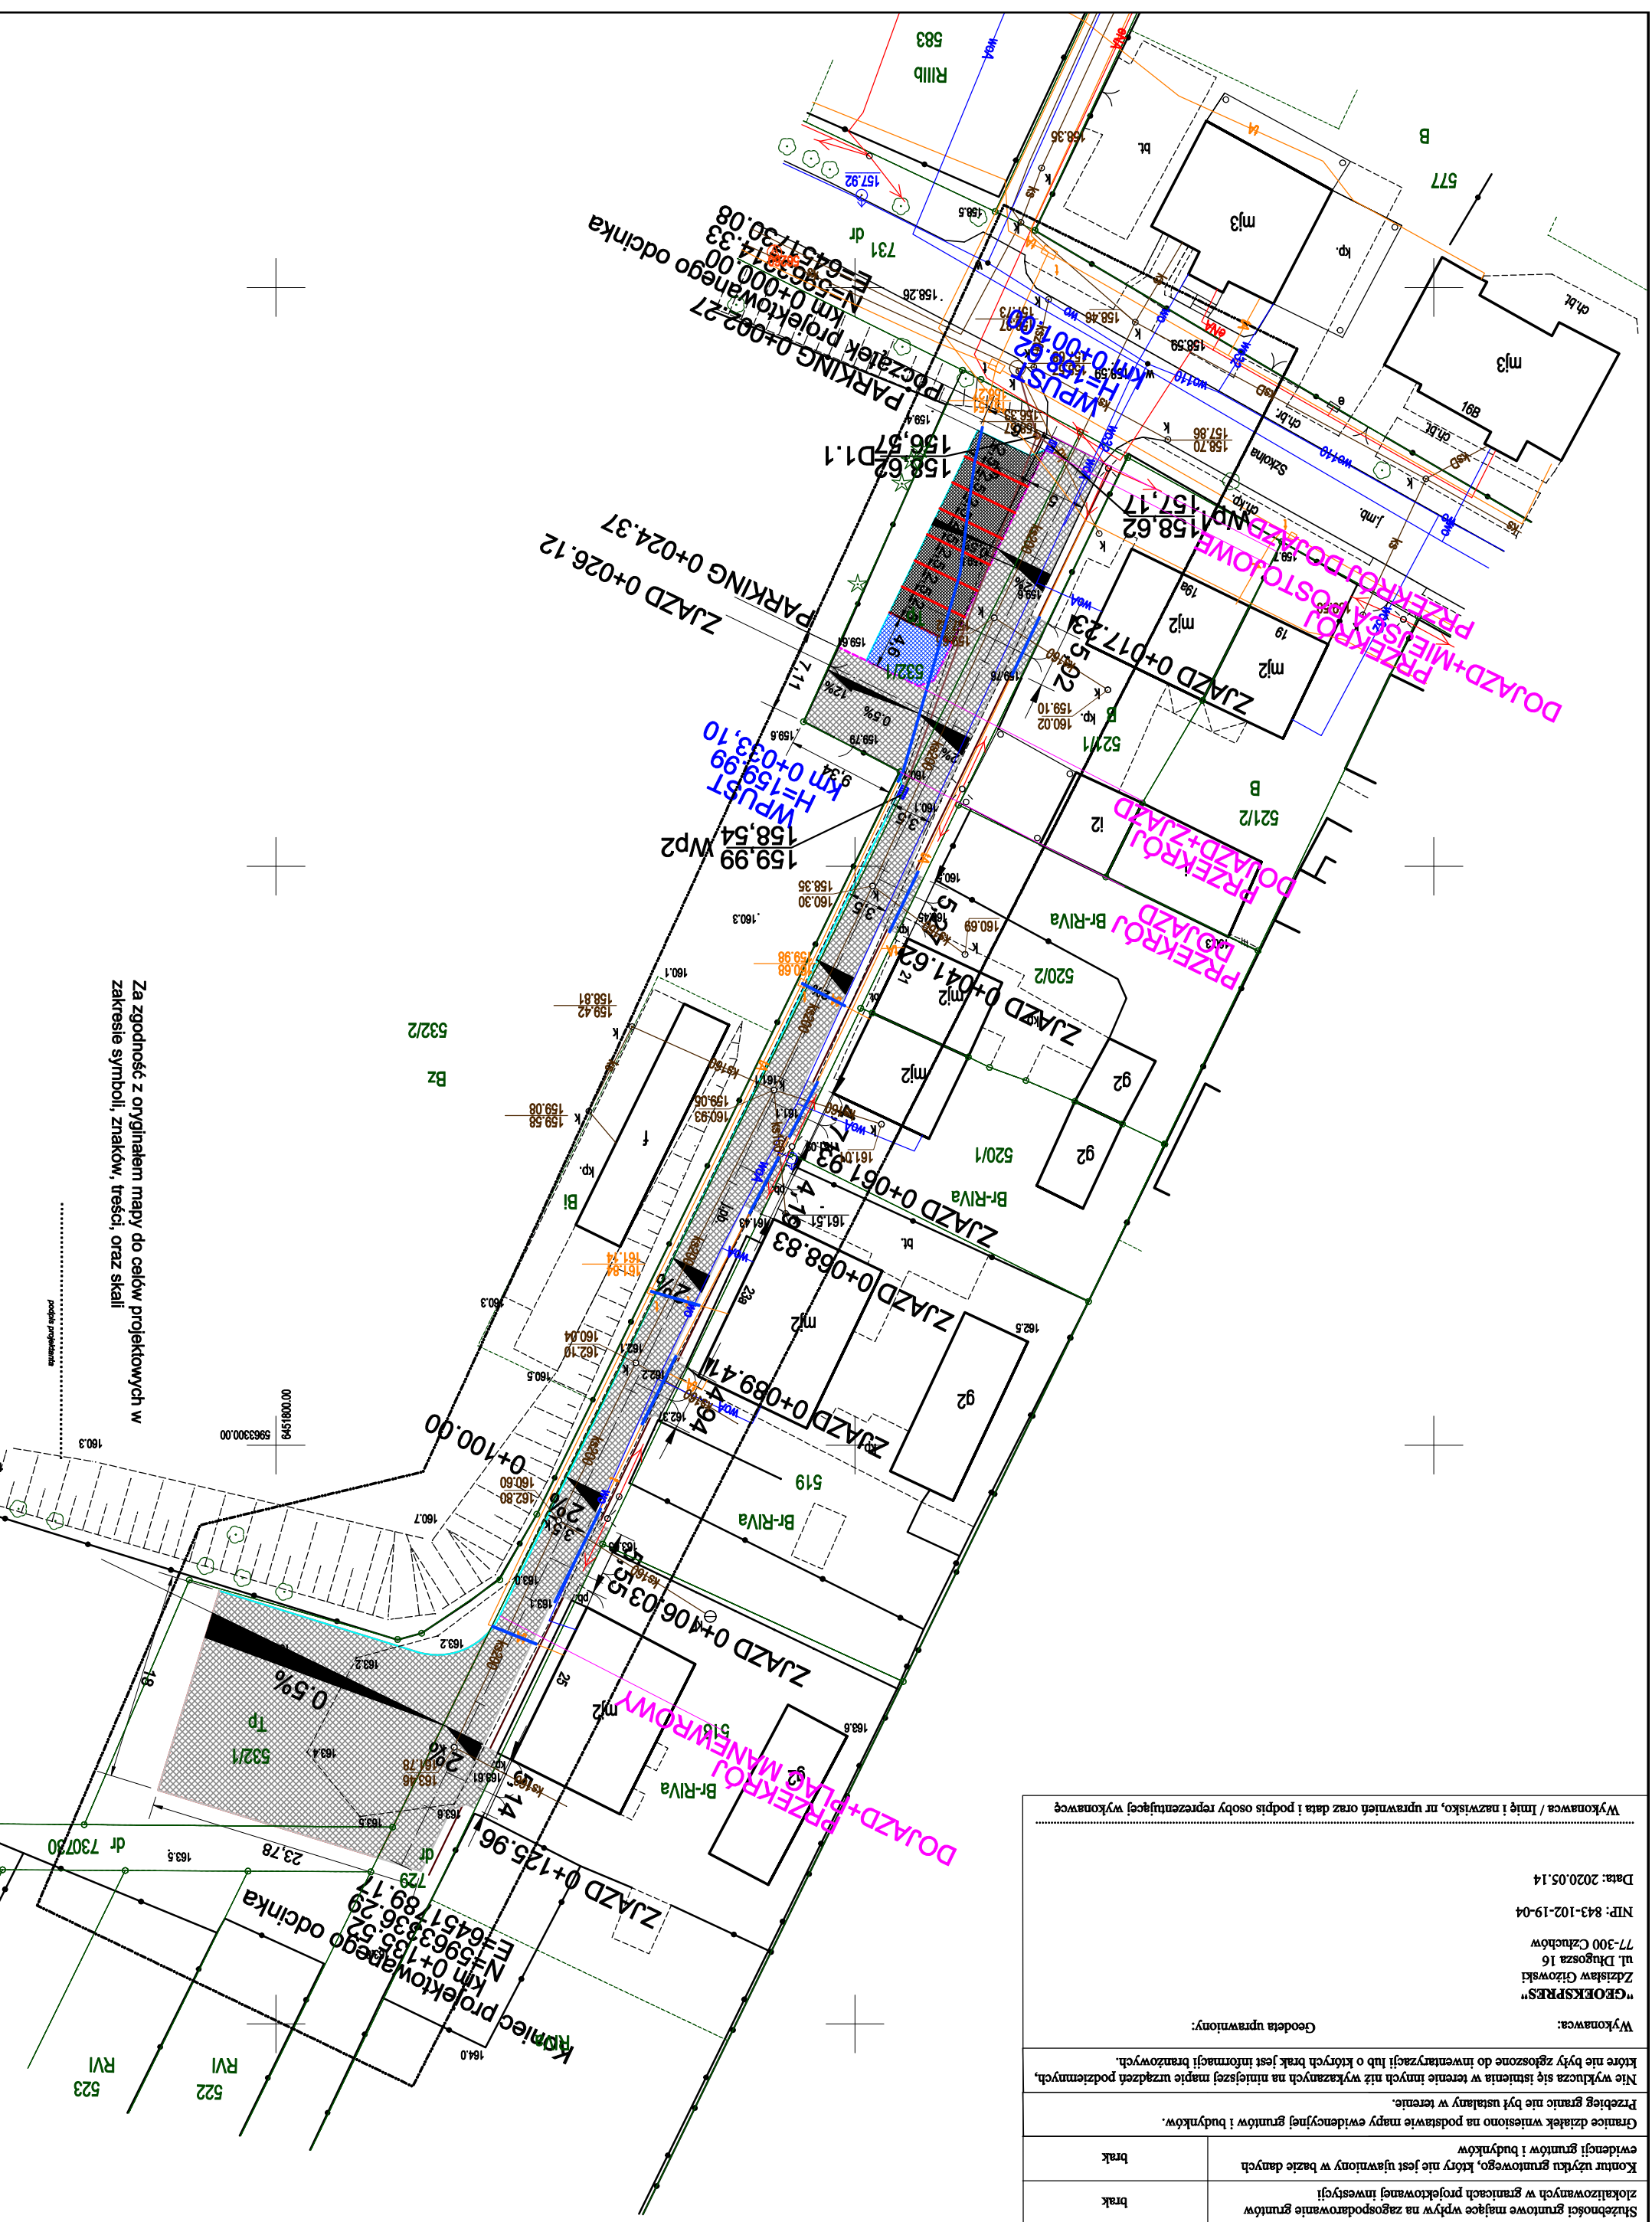

Za zgodność z oryginałem mapy do celów projektowych w zakresie symboli, znaków, treści, oraz skali

LEGENDA:

- projektowany ciąg pieszo-jedyny oraz zjazdu bitumiczne
- projektowana nawierzchnia z kostki betonowej gr. 8 cm
- miejsce parkingowe dla osób niepełnosprawnych
- projektowana nawierzchnia z płyty betonowej azurowej gr. 10 cm
- projektowany krawężnik wysłany o wymiarach 15 x 30 cm
- projektowany opornik betonowy o wymiarach 12 x 25 cm
- projektowana krawędź pobocza
- projektowana oś drogi
- zabezpieczenie kabla
- teletechnicznego rura ochronną
- projektowany wpust deszczowy podłączany do istniejącej kanalizacji
- projektowana studnia kanalizacji deszczowej

Investor:
Gmina Przechlewo
ul. Czuchowska 26
77-320 Przechlewo
tel.: 089 83 34 301
fax: 089 83 34 631
Nazwa i adres obiektu budowlanego

Projektant:
AMJ BUDOWNICTWO
Marcin Michalejko
ul. Pogrzebisko 74/15
80-180 Gdańsk
tel.: 889 247 054
e-mail: amj.budownictwo@gmail.com
Nr uprawnień

Przebudowa drogi gminnej nr 222010G w Przechlewie.

2.1

Projektował mgr inż. Marcin Michalejko	Nr uprawnień POM/0286/FOD/10	Podpis
Sprawił	W odpowiedzialności drogowca	Podpis
Tytuł rysunku PROJEKT ZAGOSPODAROWANIA TERENU	Faza PW	Nr projektu 151-0101
		Data 27/08/2020
		Skala 1:500