

OD 6642.278.224

Poświadczam się, zgodność niniejszej kopii z treścią materiału państwowego zasobu geodezyjnego i kartograficznego	
Organ prowadzący państwowy zasób geodezyjny i kartograficzny	STAROSTA KARKONOSKI
Nazwa materiału zasobu	
Identyfikator ewidencyjny materiału zasobu	PL.PZGik.7429
Data wykonania kopii	2024-01-24
Imię, nazwisko i podpis osoby reprezentującej organ	Janusz Adamczyk

Województwo: dolnośląskie

Powiat: karkonoski

Jednostka ewidencyjna: 020603\_1, Piechowice

Obręb ewidencyjny: 0006, 0008

## Mapa Zasadnicza


Skala 1:500

5634983,06

5634983,06

5540660,53

5540798,41

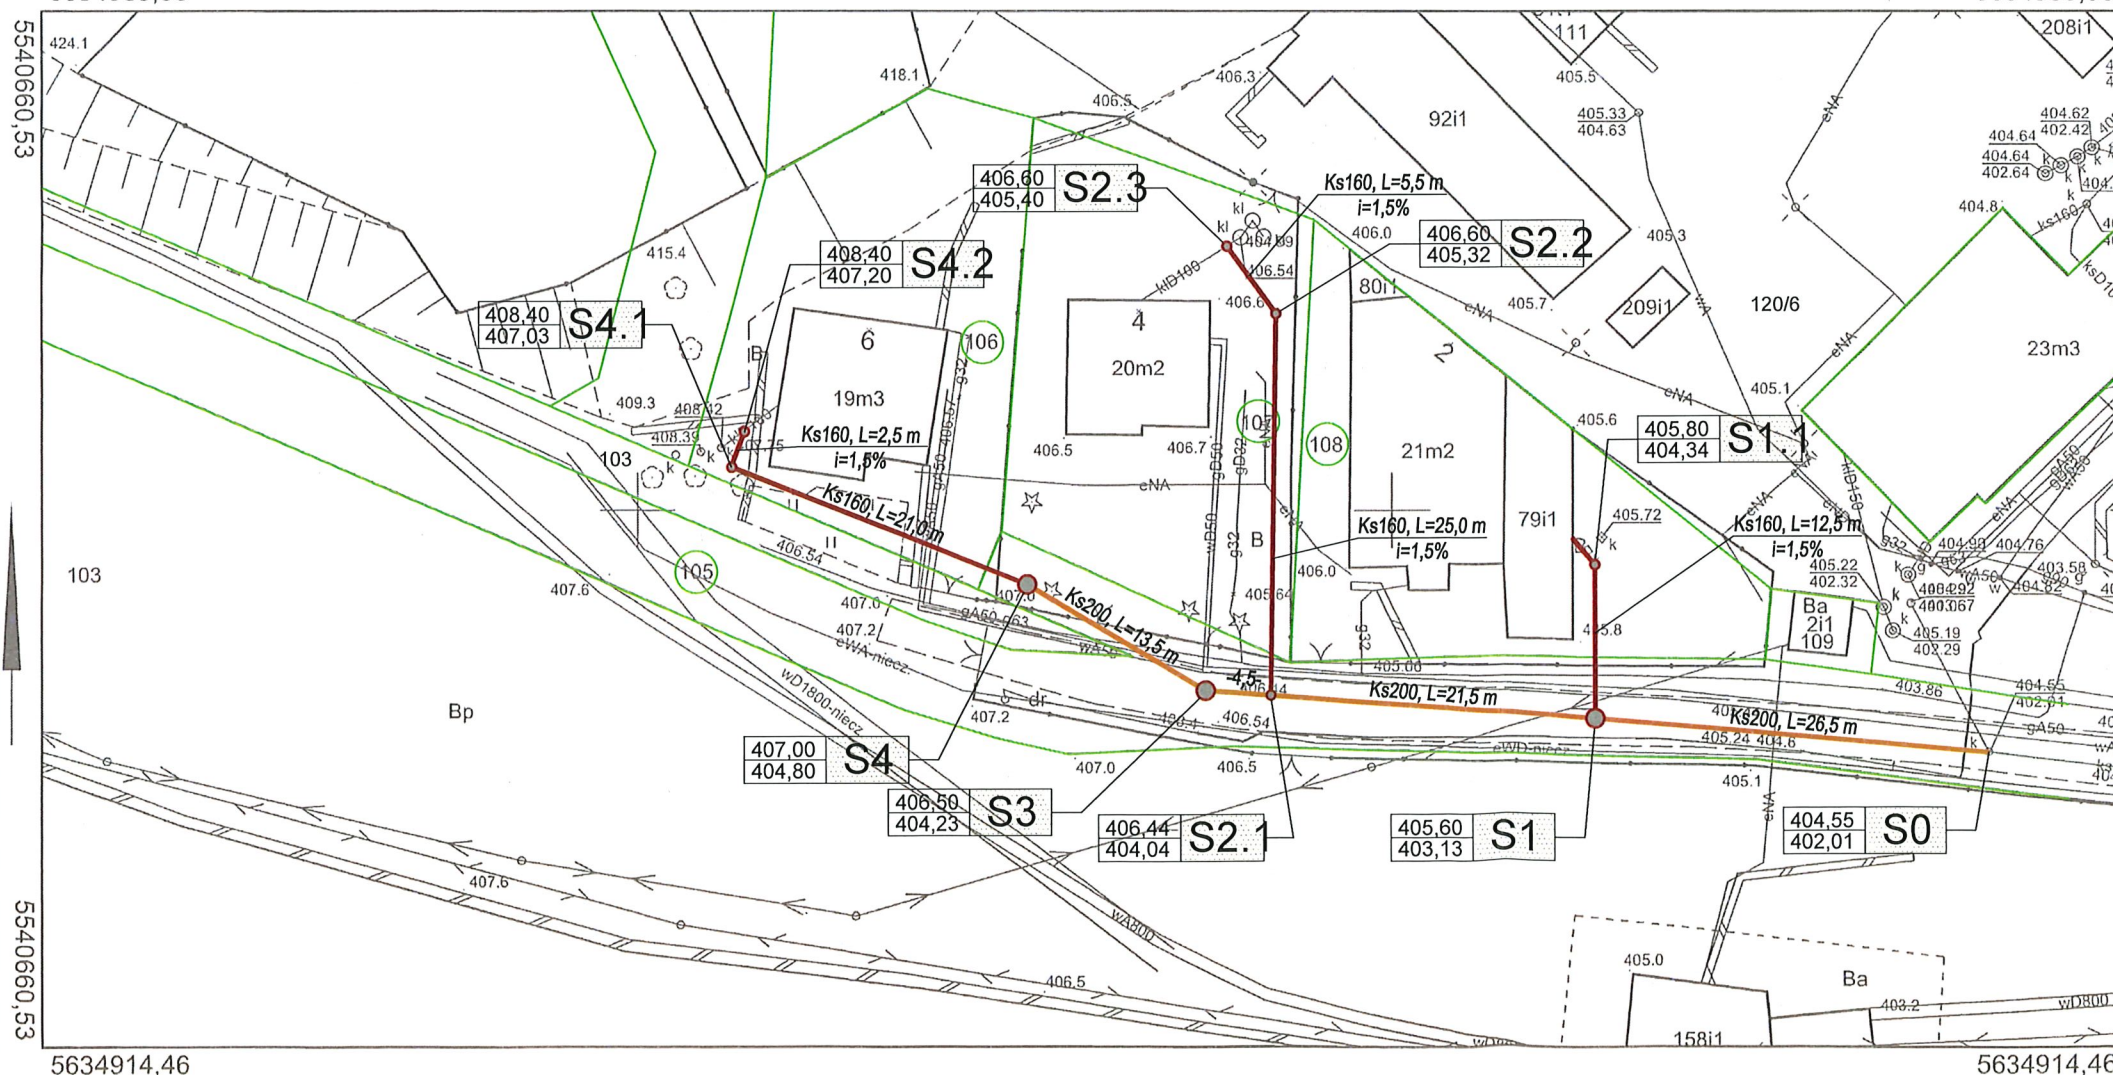

5634914,46

5634914,46

## LEGENDA

Ks200, L=22,0 m	PROJEKTOWANA SIEĆ KANALIZACJI SANITARNEJ PVC-U D-średnica rurociągu, mm; L-długość rurociągu, m;
Ks160, L=3,0 m	PROJEKTOWANE PRZYŁĄCZE KANALIZACJI SANITARNEJ PVC; D-średnica rurociągu, mm; L-długość rurociągu, m;
	STUDNIA REWIZYJNA KANALIZACJI SANITARNEJ Ø1000 BETONOWA Rw-rzędna wjazdu studni, Rd-rzędna dna studni
	STUDNIA REWIZYJNA KANALIZACJI SANITARNEJ Ø425 TWORZYWOWA Rw-rzędna wjazdu studni, Rd-rzędna dna studni
	GRANICA DZIAŁKI

**EM-PROJEKT**  
BIURO PROJEKTOWE

58 - 500 Jelenia Góra  
ul. Wolności 107  
tel. biuro: (075) 647 40 32  
tel. kom: 0 504 053 734  
biuro@emprojekt.jgora.pl

temat : BUDOWA SIECI KANALIZACJI SANITARNEJ  
WRAZ Z PRZYŁĄCZAMI

lokalizacja : Piechowice ul. Rzemieślnicza,  
dz. nr 105, 108, 107, 106 AM-2, obr. 0006;  
jedn. ewid.: 020603\_1, Piechowice

Inwestor : GMINA MIEJSKA PIECHOWICE  
ul. Kryształowa 49  
58-573 Piechowice

Projektant : inż. Jarosław Malinowski  
Instalacje sanitarne  
nr upr. 594/01DUW

podpis:

rysunek : PROJEKT  
ZAGOSPODAROWANIA TERENU

skala rys. data :  
1:500 15.04.2024

1