


RZUT PIĘTRA  
skala 1:100

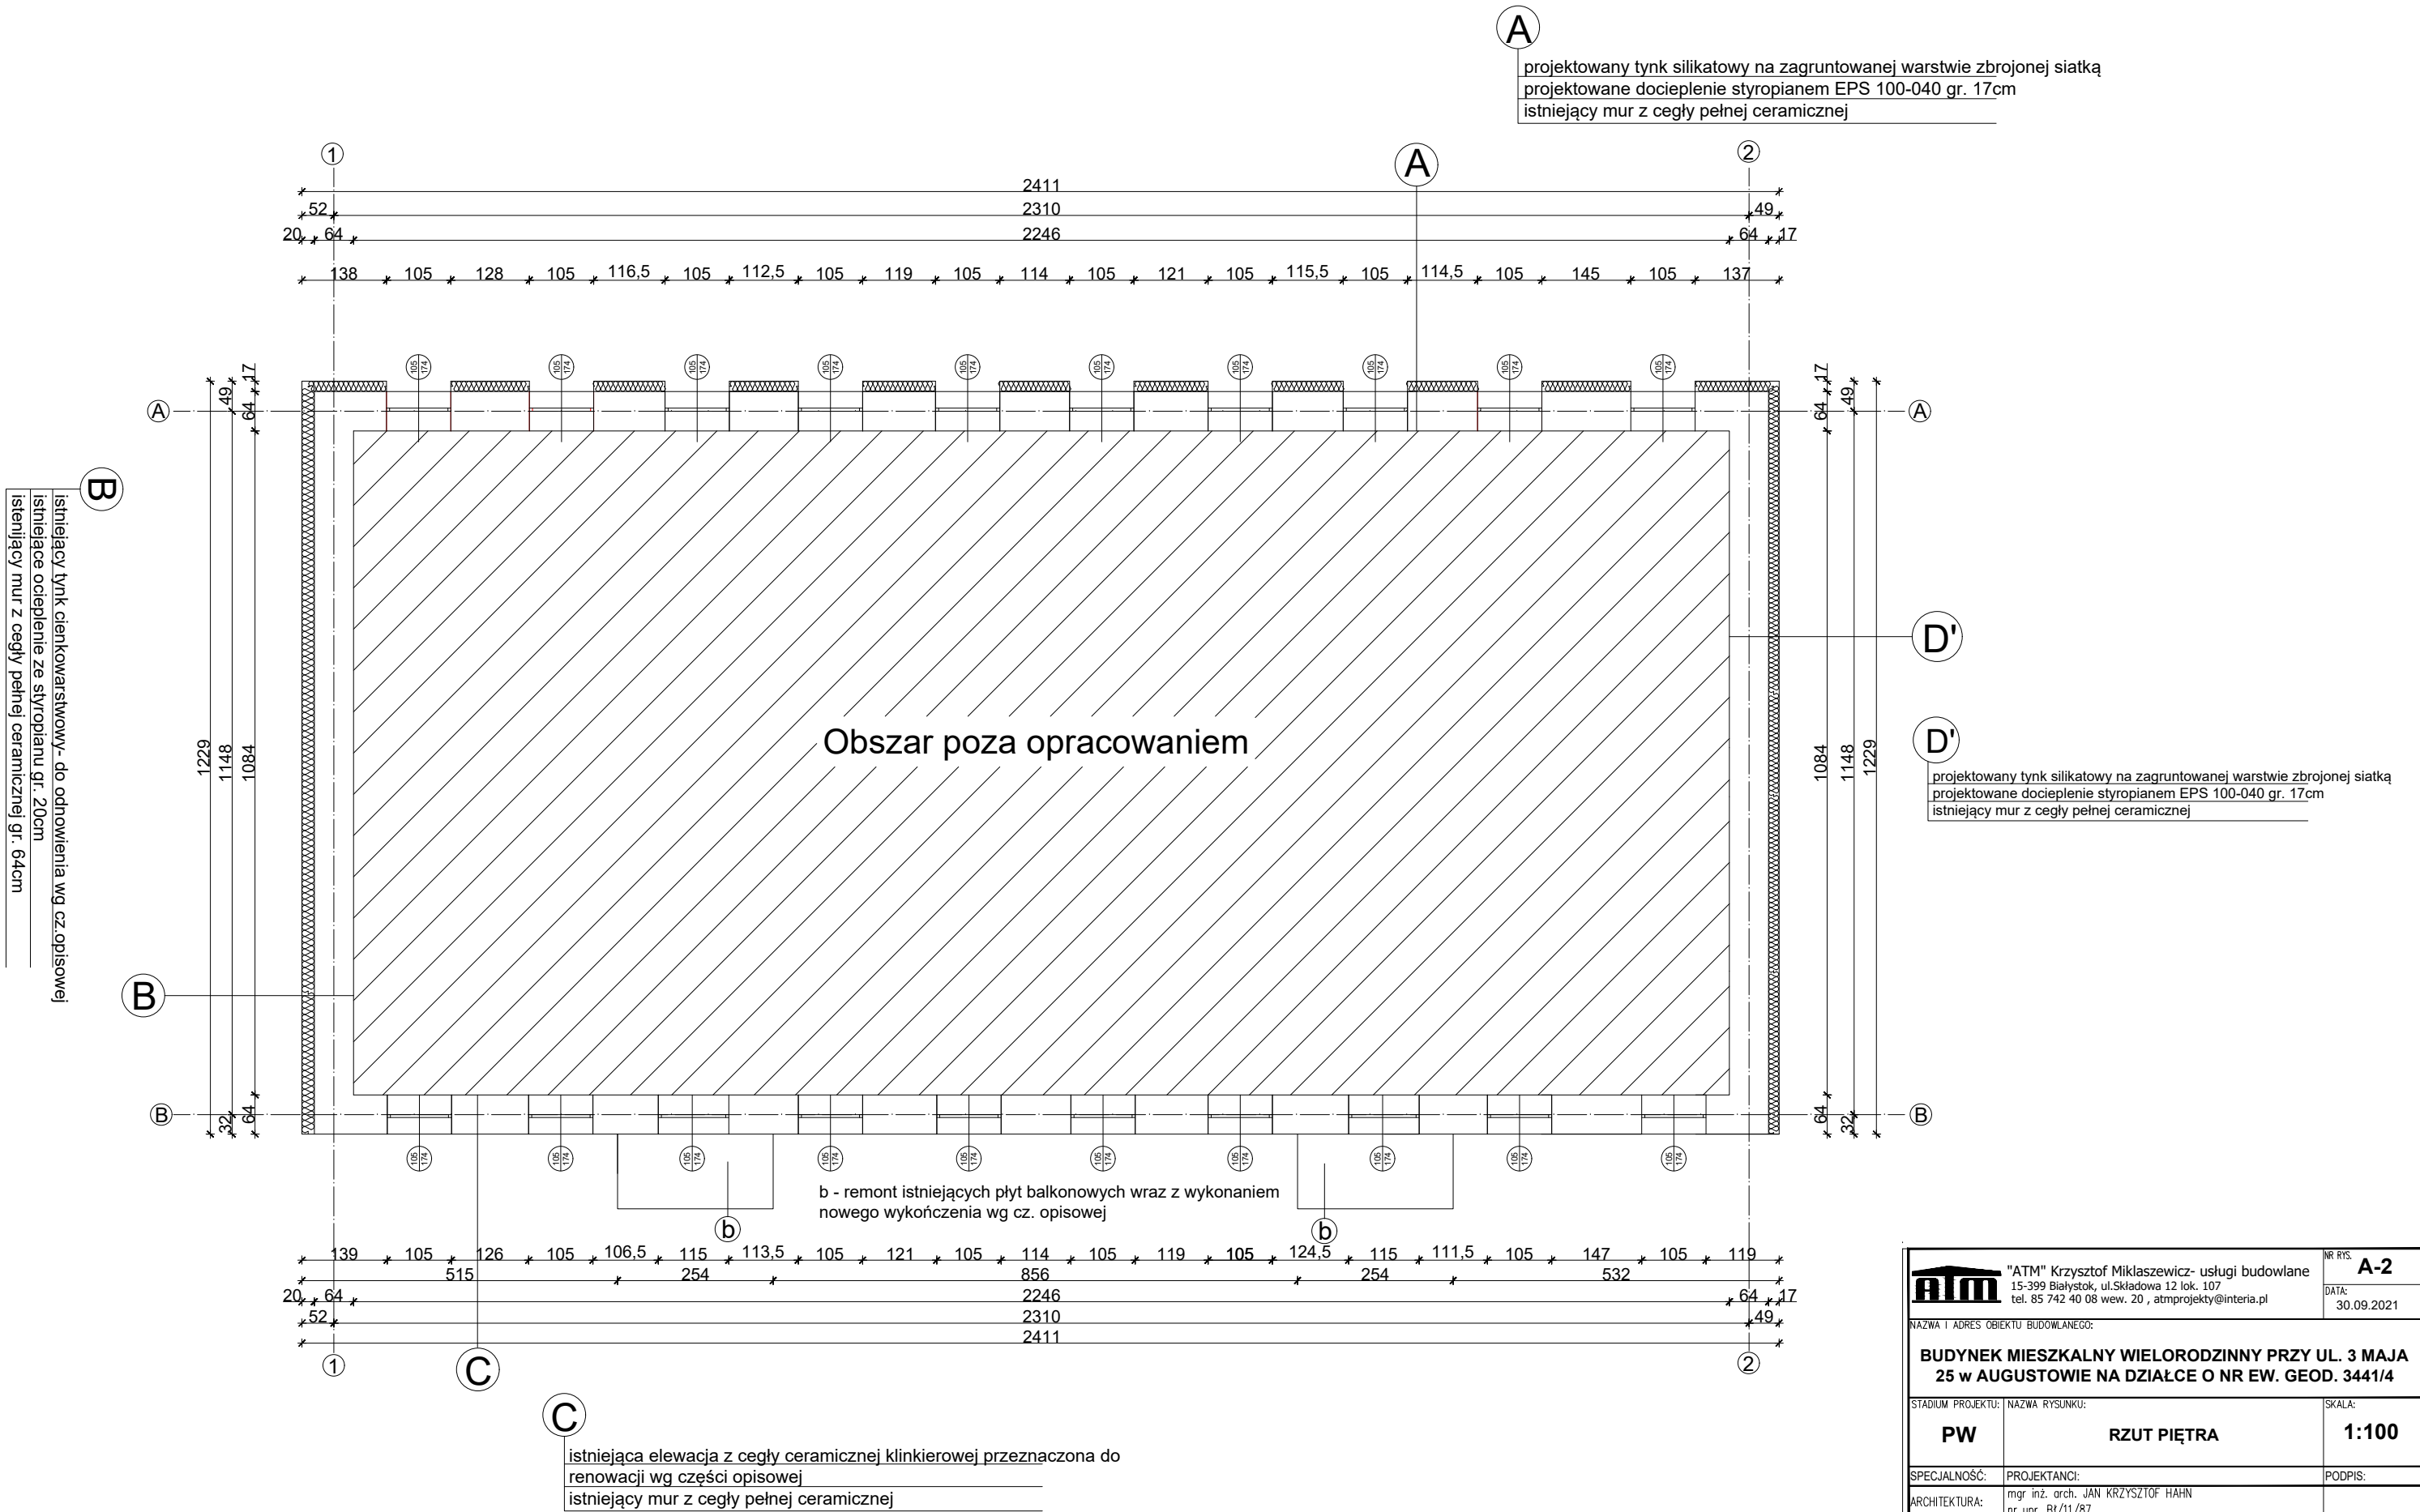

 "ATM" Krzysztof Miklaszewicz- usługi budowlane 15-399 Białystok, ul.Składowa 12 lok. 107 tel. 85 742 40 08 wew. 20 , atmprojekty@interia.pl		NR RYS. <b>A-2</b> DATA: 30.09.2021
NAZWA I ADRES OBIEKTU BUDOWLANEGO: <b>BUDYNEK MIESZKALNY WIELORODZINNY PRZY UL. 3 MAJA 25 w AUGUSTOWIE NA DZIAŁCE O NR EW. GEOD. 3441/4</b>		
STADIUM PROJEKTU: NAZWA RYSUNKU: <b>PW RZUT PIĘTRA</b>		SKALA: <b>1:100</b>
SPECJALNOŚĆ:	PROJEKTANCI: mgr inż. arch. JAN KRZYSZTOF HAHN nr upr. BI/11/87	PODPIS:
OPRACOWANIE CHRONIONE PRAWEM AUTORSKIM		