

Województwo: łódzkie


Powiat: zgierski

Jednostka ewidencyjna: 102008_5, Stryków - obszar wiejski

Obręb: 0023, Sierźnia

Działka: 131/2

MAPA ZASADNICZA SKALA 1:1000

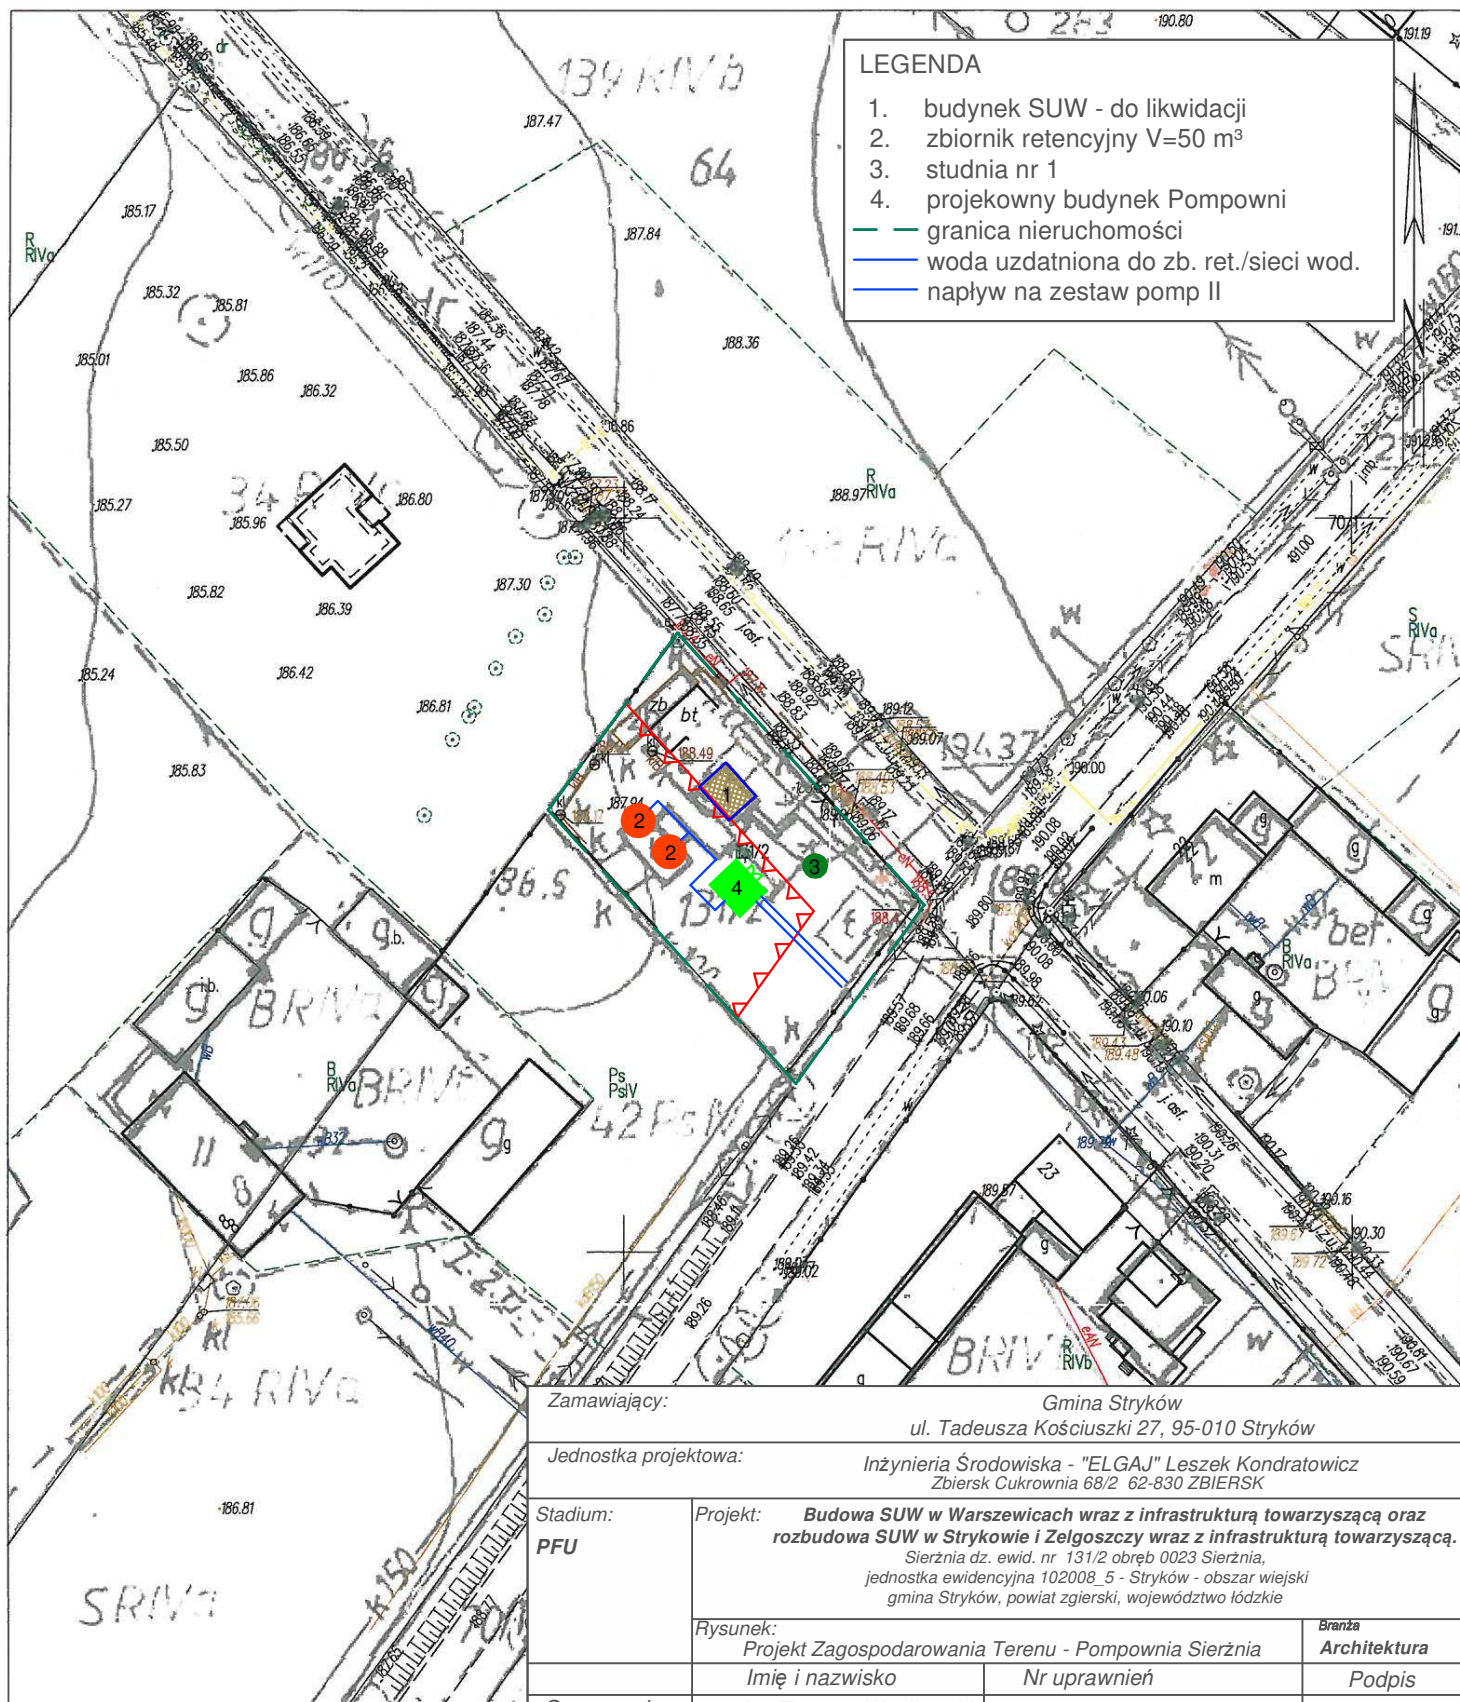

LEGENDA

1. budynek SUW - do likwidacji
 2. zbiornik retencyjny $V=50 \text{ m}^3$
 3. studnia nr 1
 4. projektowany budynek Pompowni
- granica nieruchomości
— woda uzdatniona do zb. ret./sieci wod.
— napływ na zestaw pomp II

Zamawiający:

Gmina Stryków

ul. Tadeusza Kościuszki 27, 95-010 Stryków

Jednostka projektowa:

Inżynieria Środowiska - "ELGAJ" Leszek Kondratowicz
Zbiorsk Cukrownia 68/2 62-830 ZBIERSK

Stadium:
PFU

Projekt:

**Budowa SUW w Warszewicach wraz z infrastrukturą towarzyszącą oraz
rozbudowa SUW w Strykowie i Żelgoszczu wraz z infrastrukturą towarzyszącą.**

Sierźnia dz. ewid. nr 131/2 obręb 0023 Sierźnia,
jednostka ewidencyjna 102008_5 - Stryków - obszar wiejski
gmina Stryków, powiat zgierski, województwo łódzkie

Rysunek:

Projekt Zagospodarowania Terenu - Pompownia Sierźnia

Branża

Architektura

Imię i nazwisko

Nr uprawnień

Podpis

Opracował

mgr inż. Tomasz Wasilewski

Opracowała

mgr inż. Ewelina Mintus

Data opracowania: 03.2022 r.

Skala:

1:1000

Nr rysunku:

PZT-IV.3

Zgierz dn. 16.02.2022

Sporządził(a) wydruk: Anna Myserska