


RZUT PARTERU

SKALA 1:100

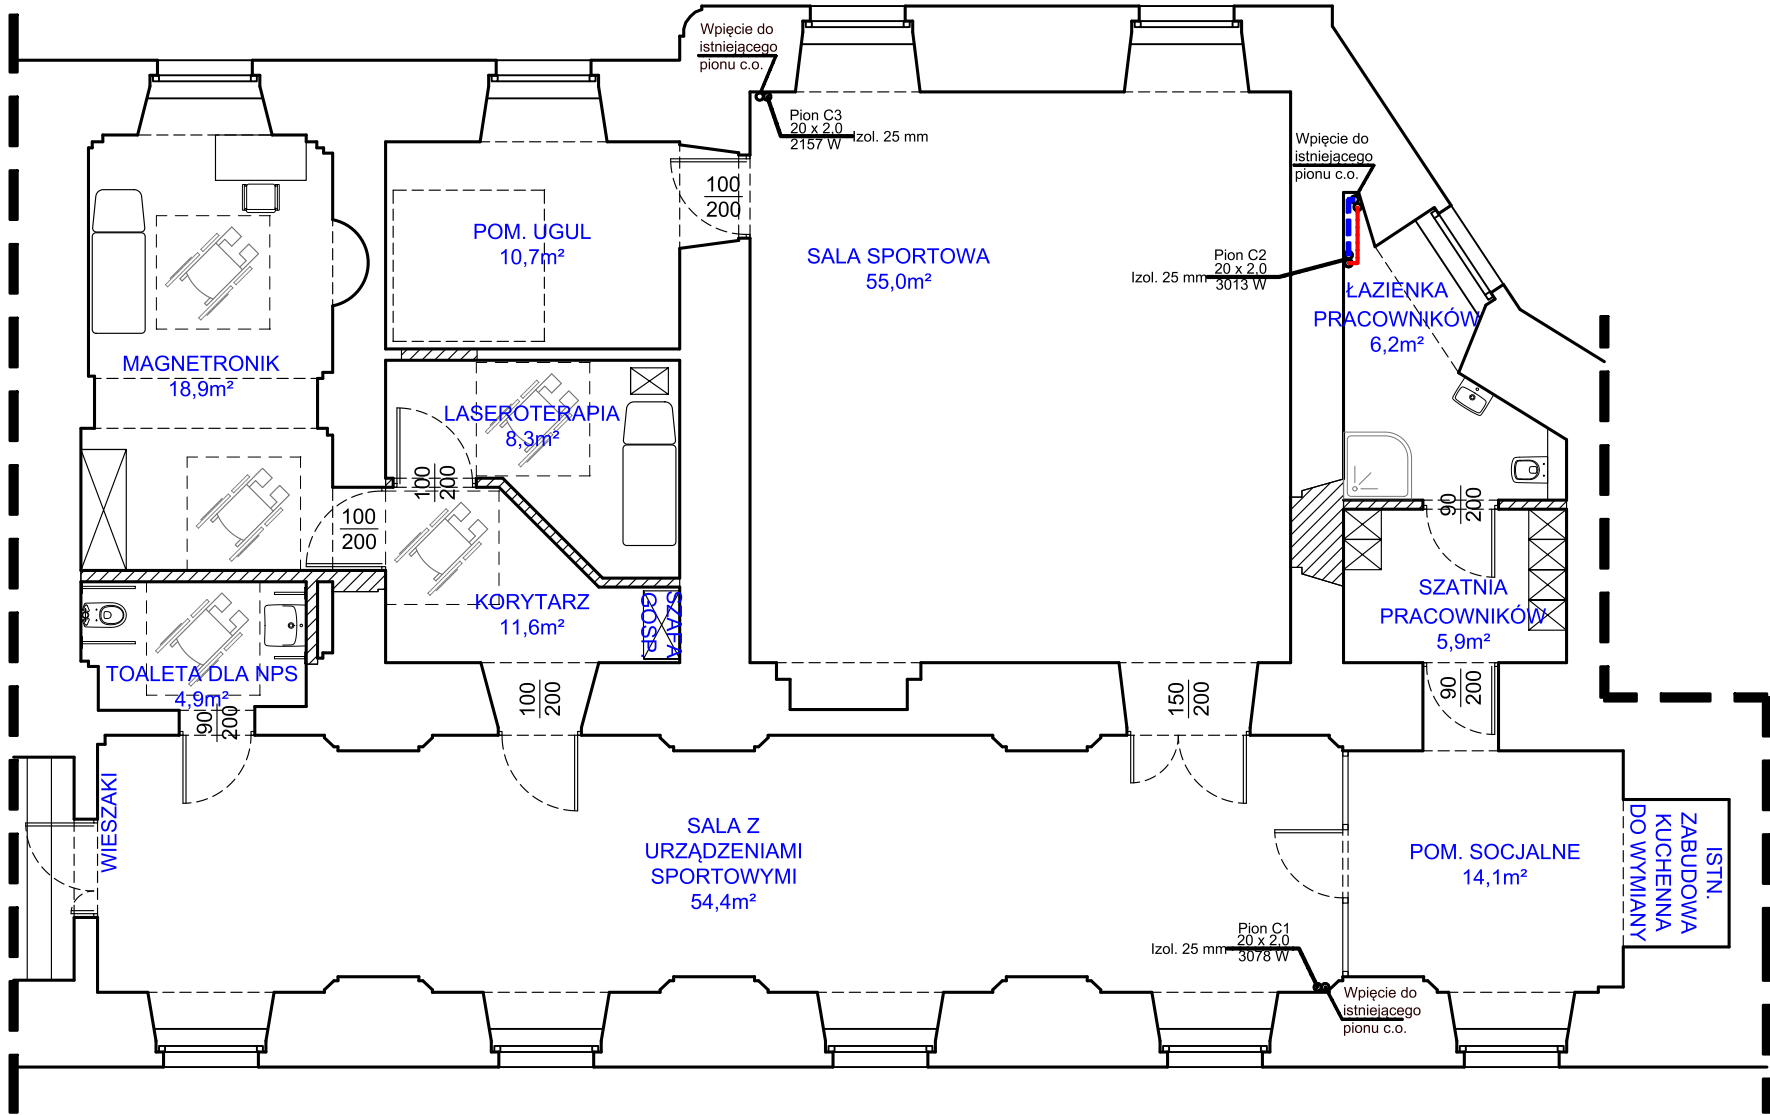

- OZNACZENIA:
- zasilanie instalacji centralnego ogrzewania
 - powrót instalacji centralnego ogrzewania
 - średnica/moc cieplna
 - grzejnik zintegrowany z zaworem termostatycznym
 - nastawa grzejnika
 - typ i wielkość grzejnika płytowego zintegrowanego



MAZE BIURO
PROJEKTOWE
MAGDALENA RETELSKA
ul.Rzemieślnicza 7-9, 59-220 Legnica
tel. 697-208-033, mail: mazebiuro@mazebiuro.pl,
strona www: www.mazebiuro.pl, NIP: 691-238-76-93

NAZWA OBIEKTU BUDOWLANEGO:
Przebudowa istniejącego zespołu łazienek w części budynku nr 6 w
Domu Pomocy Społecznej w Legnickim Polu

ADRES OBIEKTU BUDOWLANEGO:
ul. Benedyktynów 4, 59-241 Legnickie Pole

INWESTOR:
Dom Pomocy Społecznej w Legnickim Polu

ADRES INWESTORA:
ul. Benedyktynów 4, 59-241 Legnickie Pole

TYTUŁ RYSUNKU:
RZUT PARTERU - instalacja c.o.

FAZA PROJEKTU:
TECHNICZNY

BRANŻA:
SANITARNA

NR RYS:
03 S

PROJEKTANT:
mgr inż. Anna Zagórnjak
Uprawnienia budowlane do projektowania bez
ograniczeń w specjalności instalacyjnej w zakresie sieci,
instalacji i urządzeń sanitarnych NR EWID. 322/DOŚ/15

SPRAWDZAJĄCY:

PODPIS:

SKALA:
1:100

DATA:
05.07.2023r

STR: