


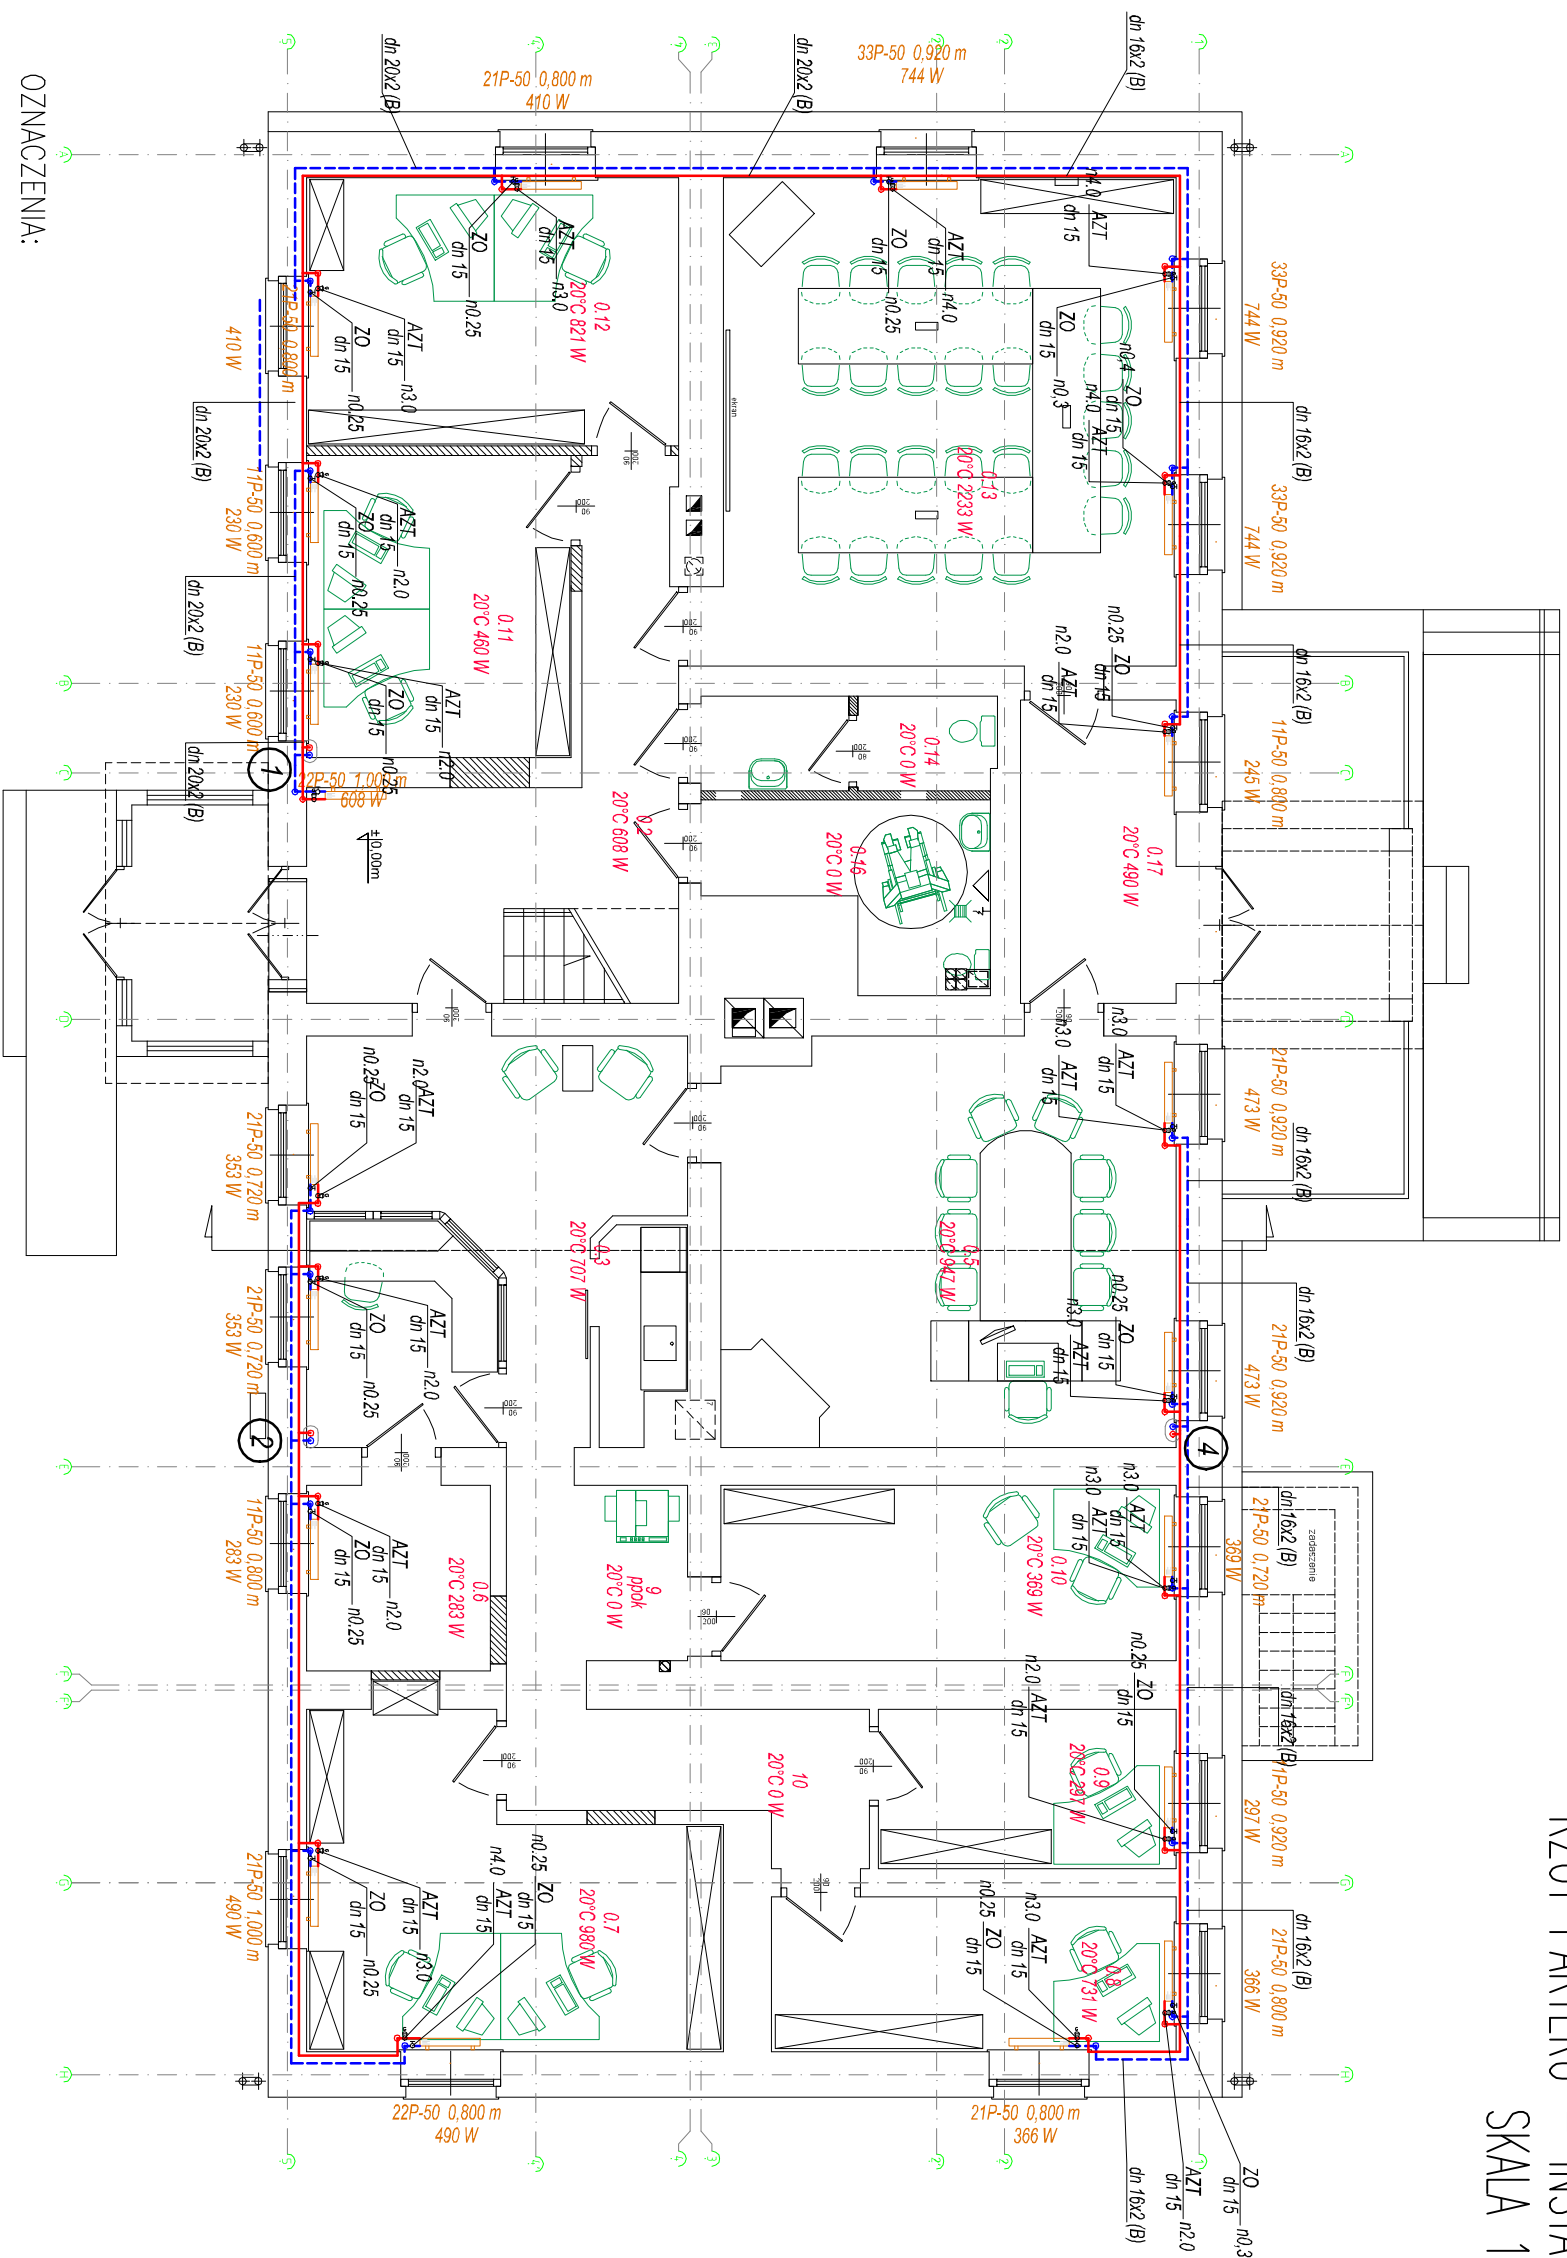

SKALA 1:100



OZNACZENIA:

- piony instalacji wodociągowej
 - instalacja C.O.
 - przewody inst. bytowej rury sanitarne wielowarstwowe PE-RT/AL/PE-RT i PE-Xc/AL/PE-Xc
- Typ połączeń – zaprasowanie promieniowe.
- cyr Ø16x2,0
- 
- grzejnik płytowy
 - automatyczny zawór termostatyczny
 - zawór odcinający
- AZT
- ZO

	
SANITAR	
PRACOWNIA PROJEKTOWA I USŁUG INWESTYCYJNYCH-EWA DĄBIEK-KOZIOŁ ul. Terenowa 25B/27, 11-487 Baranów tel. 508-345-077, e-mail: biuro@sanitar.ostropol.net	
TEMAT:	PRZEBUDOWA ISTN. BUDYNKU BIUROWEGO UL. MRĄGOWIUSZA 35 W OLSZTYNKU
ADRES:	
PRZEDMIOT RYUNKU:	INSTALACJA C.O., RZUT PARTERU
PROJEKTOWAŁ	mgr inż. Ewa Dembek-Kozioł NR UPR. WAM/0073/POOS/12
SPRAWDZAJĄCY	mgr inż. Urszula Stankiewicz NR UPR. WAM/0034/POOS/17
PODPIS	
MR PYS.	
SANIT. BRANŻA : 1:100 SKALA 12.2023 DATA	
6	